



PLANTA SEGUNDA SUP. CONSTRUÏDA 88.86 m<sup>2</sup> VOLUMEN 139.72 m<sup>3</sup>

PLANTA SEGUNDA SUP. CONSTRUÏDA 93.30 m<sup>2</sup> VOLUMEN 242.60 m<sup>3</sup>

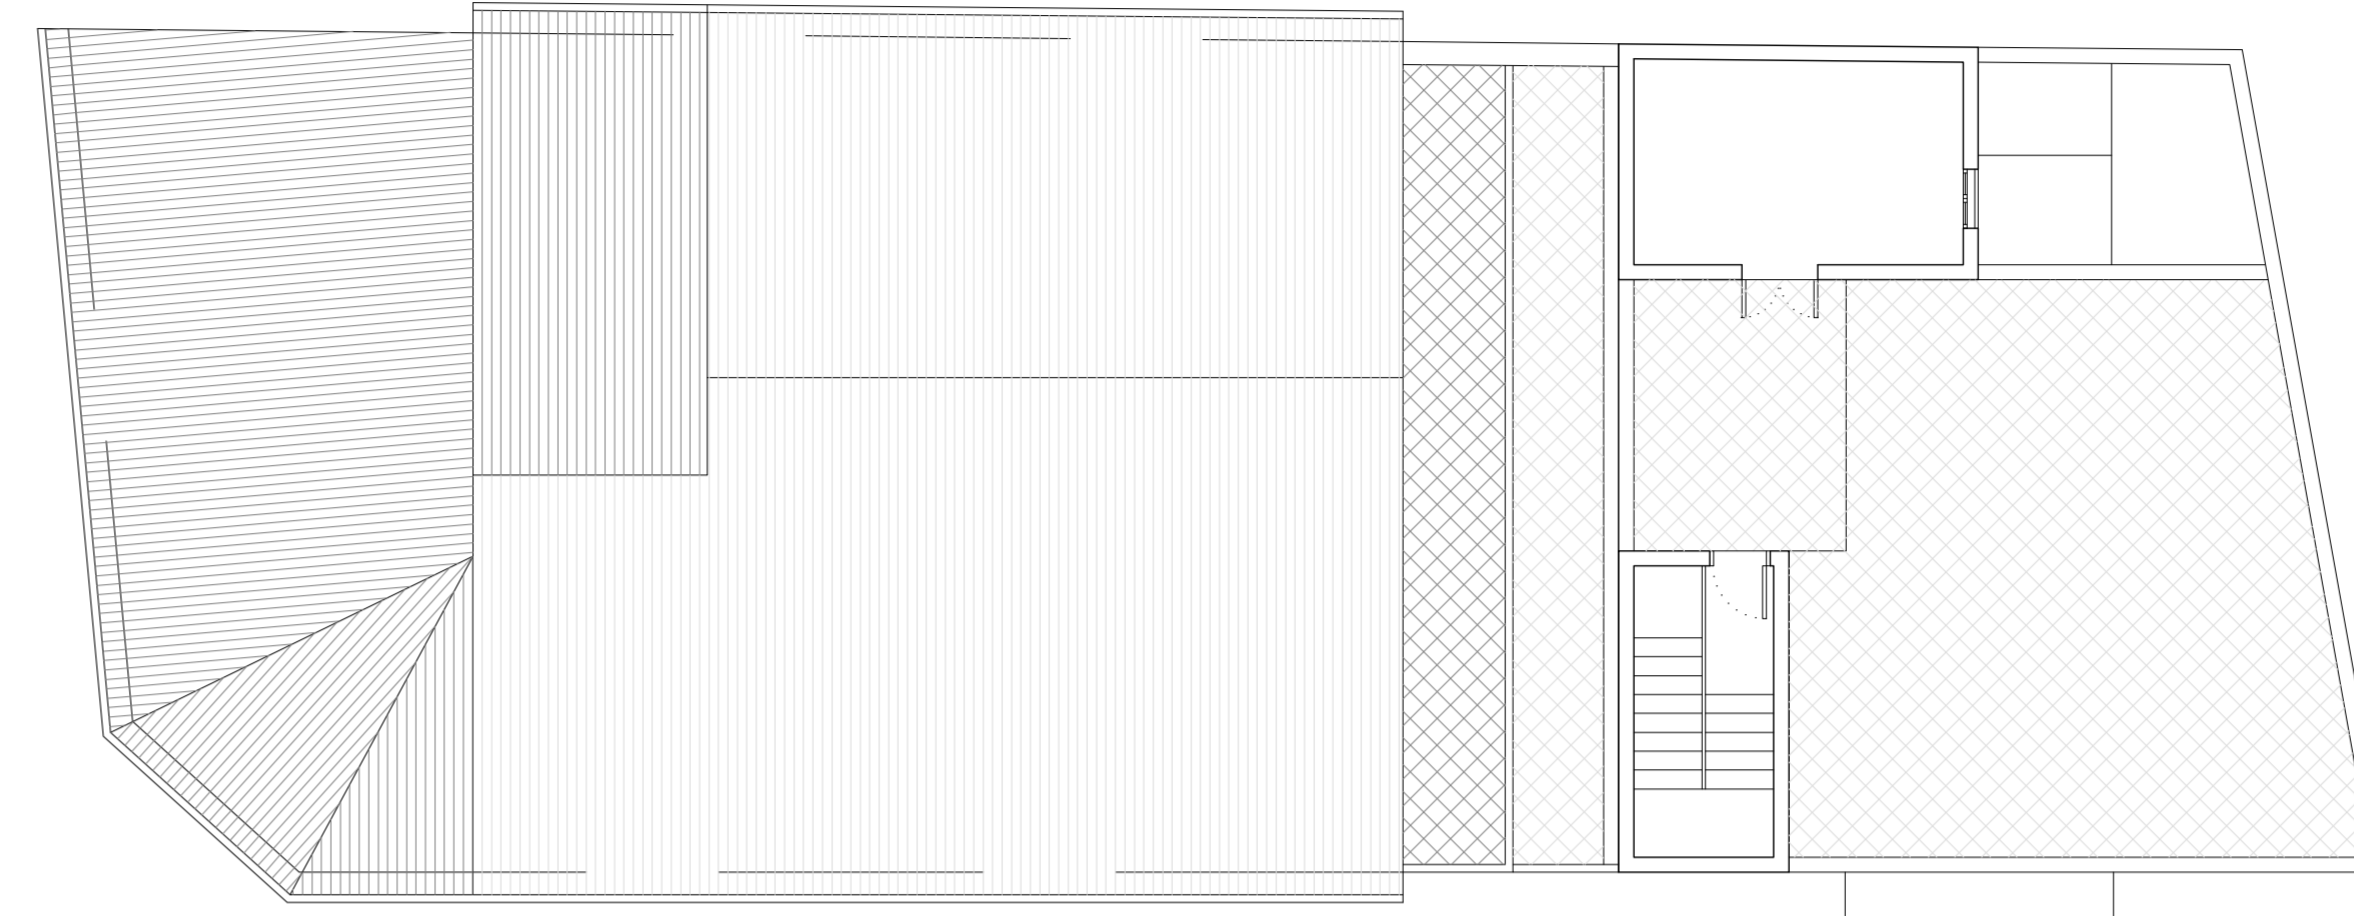

PLANTA CUBIERTA

PLANTA CUBIERTA SUP. CONSTRUÏDA 35.07 m<sup>2</sup> VOLUMEN 82.40 m<sup>3</sup>

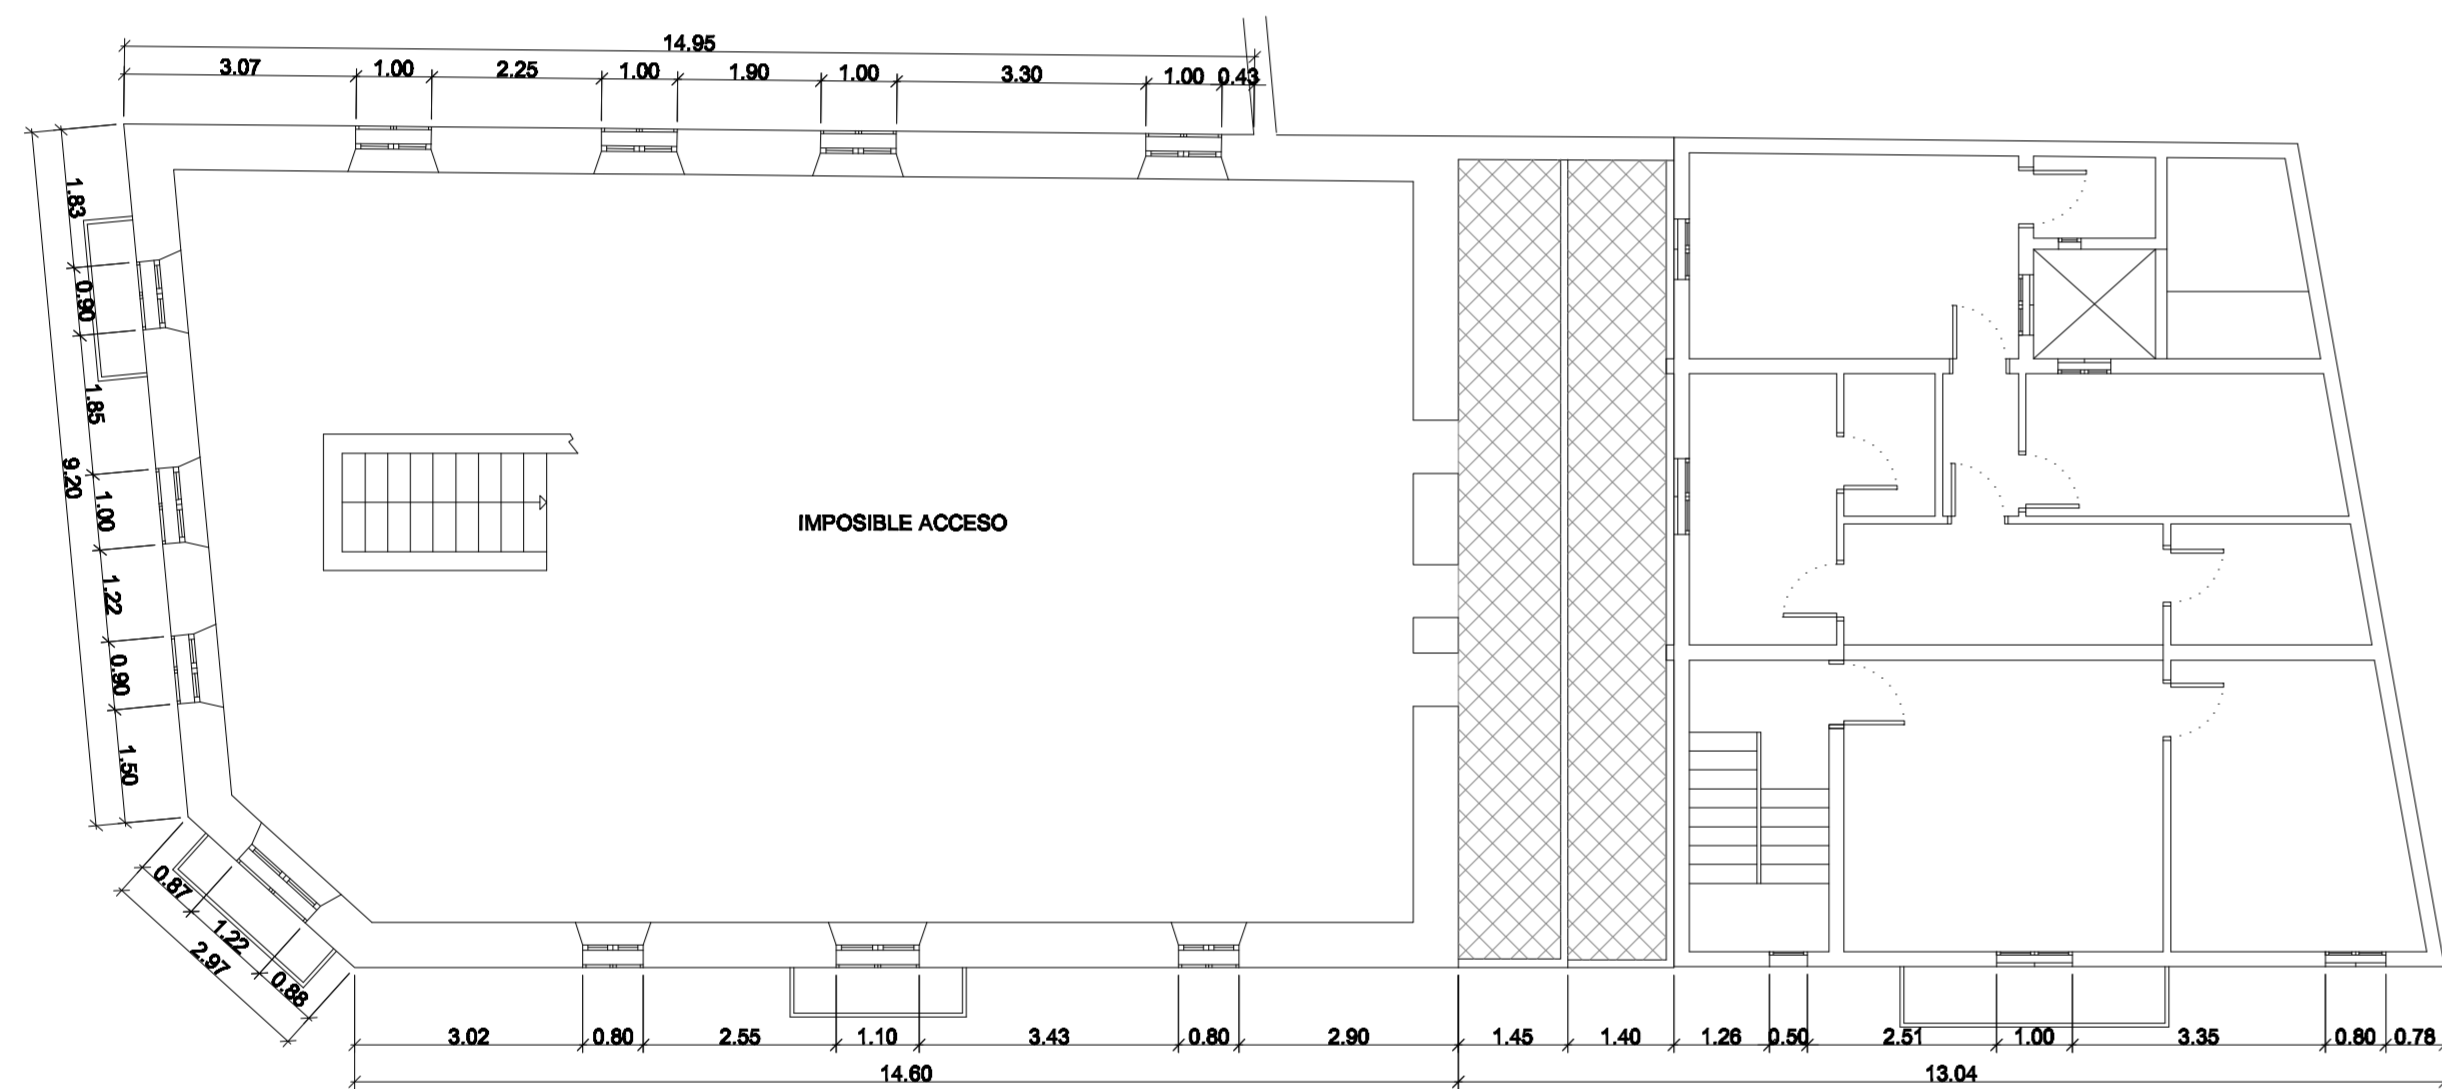

PLANTA PRIMERA SUP. CONSTRUÏDA 187.60 m<sup>2</sup> VOLUMEN 525.28 m<sup>3</sup>


PLANTA PRIMERA SUP. CONSTRUÏDA 93.30 m<sup>2</sup> VOLUMEN 242.60 m<sup>3</sup>



ALZADO C/ D'EN MARTI METGE



ALZADO C/ DES TEATRE

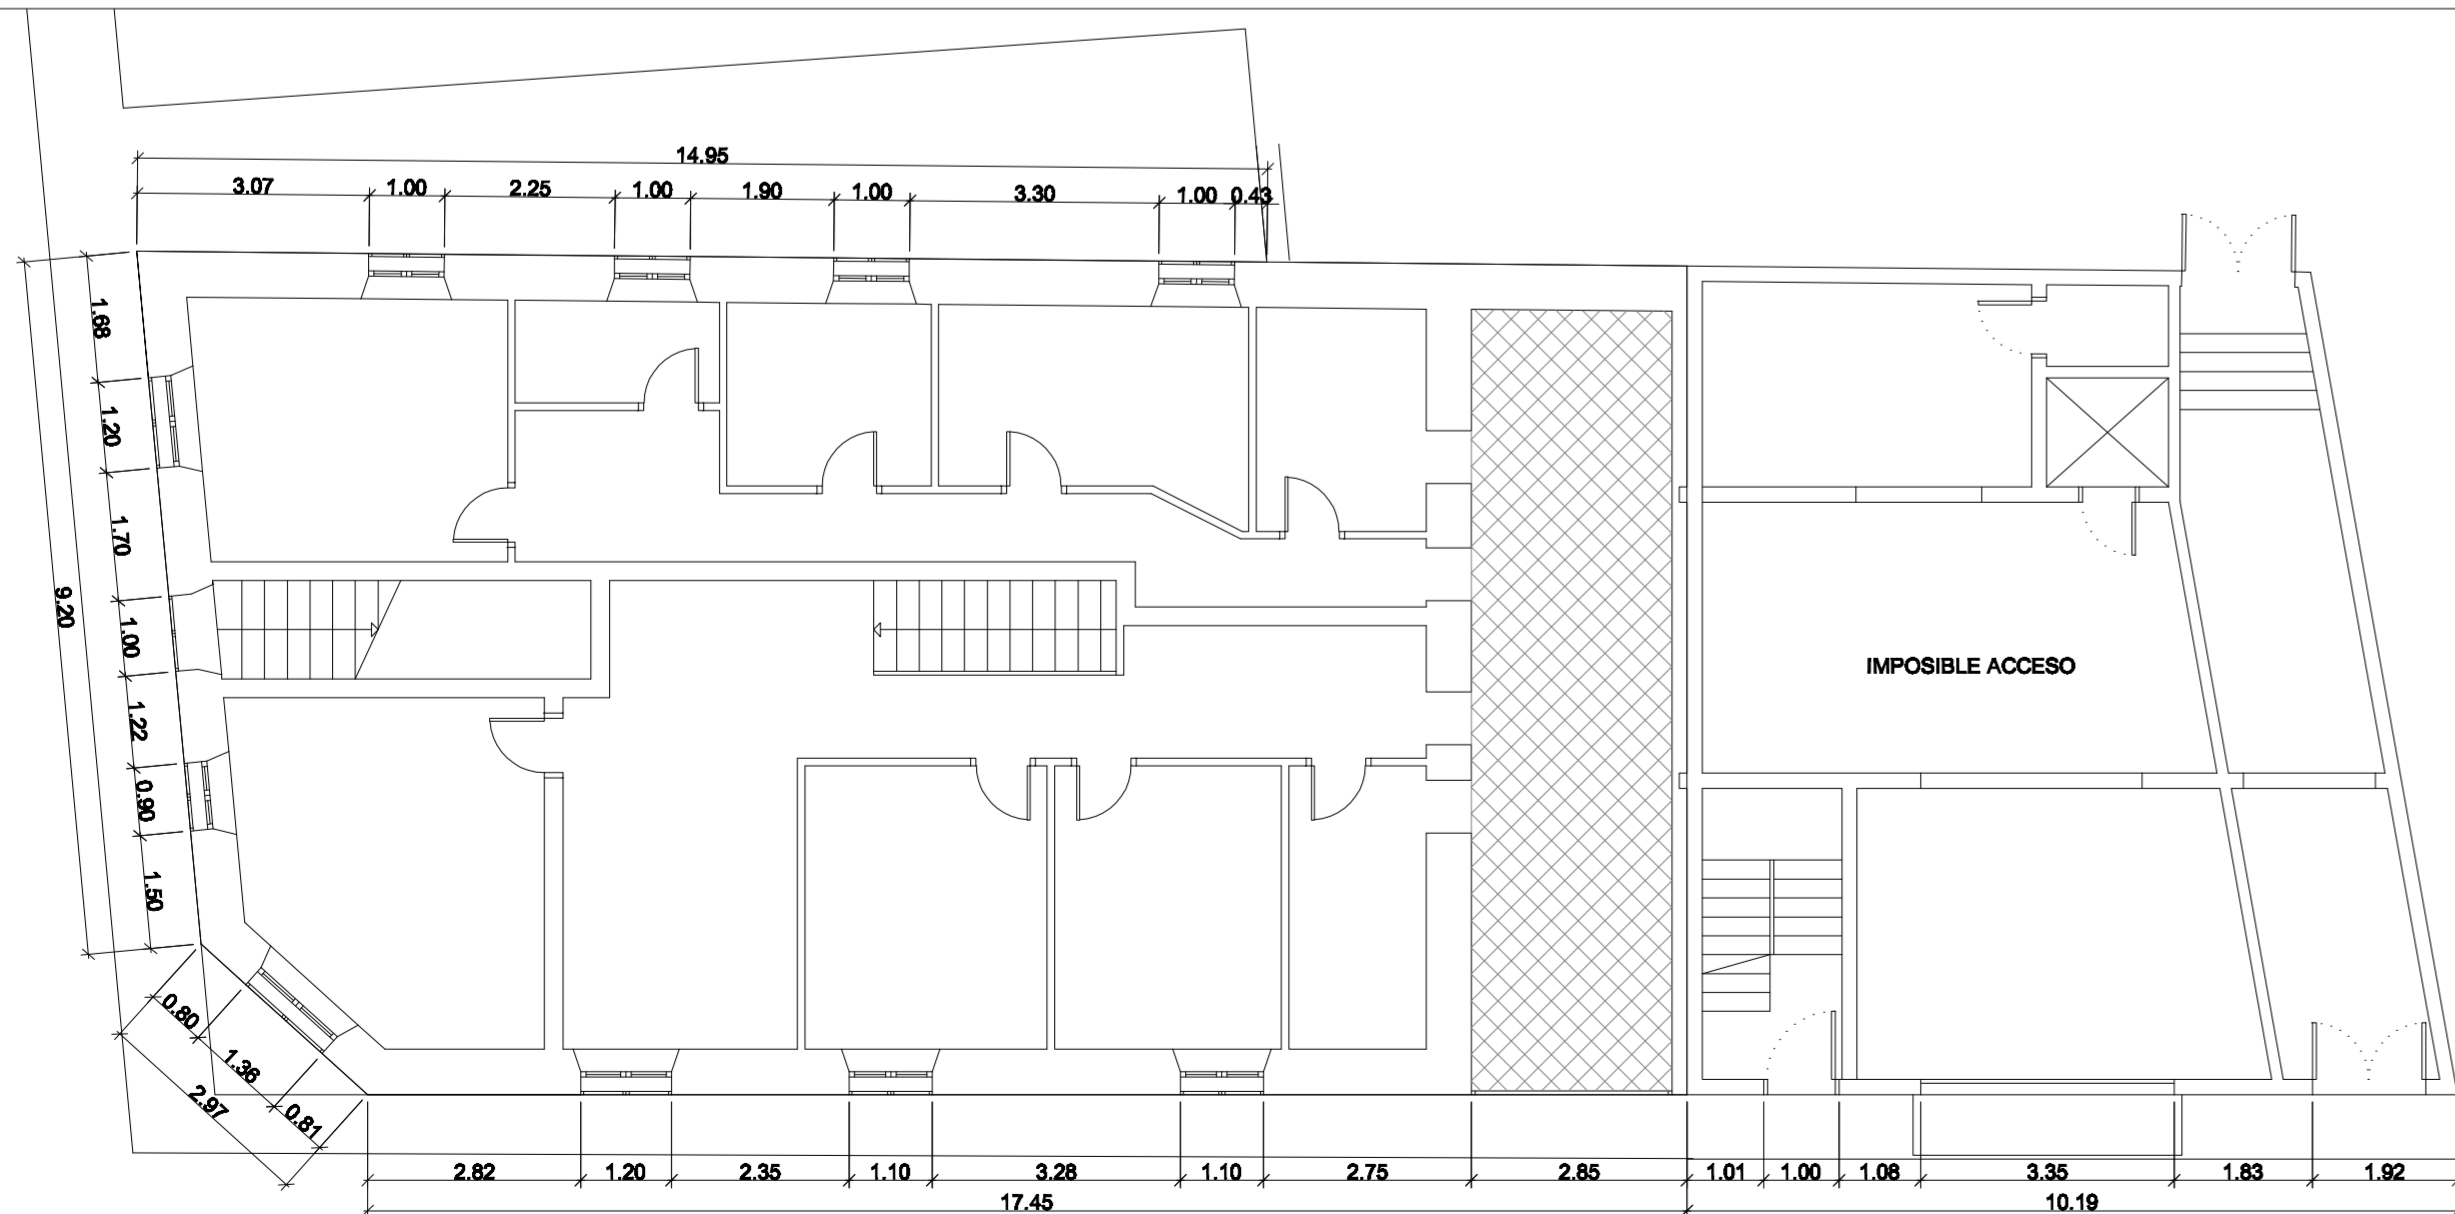

PLANTA BAJA EDIFICIO\_1 SUP. CONSTRUÏDA 187.60 m<sup>2</sup> VOLUMEN 675.36 m<sup>3</sup>

PLANTA BAJA EDIFICIO\_2 SUP. CONSTRUÏDA 96.20 m<sup>2</sup> VOLUMEN 346.60 m<sup>3</sup>



# PROJECTE D'ENDERROCAMENT D'HABITATGES ANNEXES AL TEATRE PRINCIPAL D'INCA

ARQUITECTES CÀNAVES LLOBETA, Antoni  
 POINS CÀNELLAS, Antoni  
 REYNÉS MARTORELL, Josep  
 TORANELL CABANELLAS, Antoni

SITUACIÓ: CARRER DEL TEATRE  
 INCA  
 PROMOTOR: FUNDACIÓ TEATRE PRINCIPAL D'INCA

Nº DE1

CECILIO METELO 29 bix04 TELF 971 5355000 POLLEÇA-07460

PLANTES I ALÇATS  
 ESTAT ACTUAL HABITATGES ANNEXES  
 DEMOLICIÓ

ESCALA

1/100