


YANKO

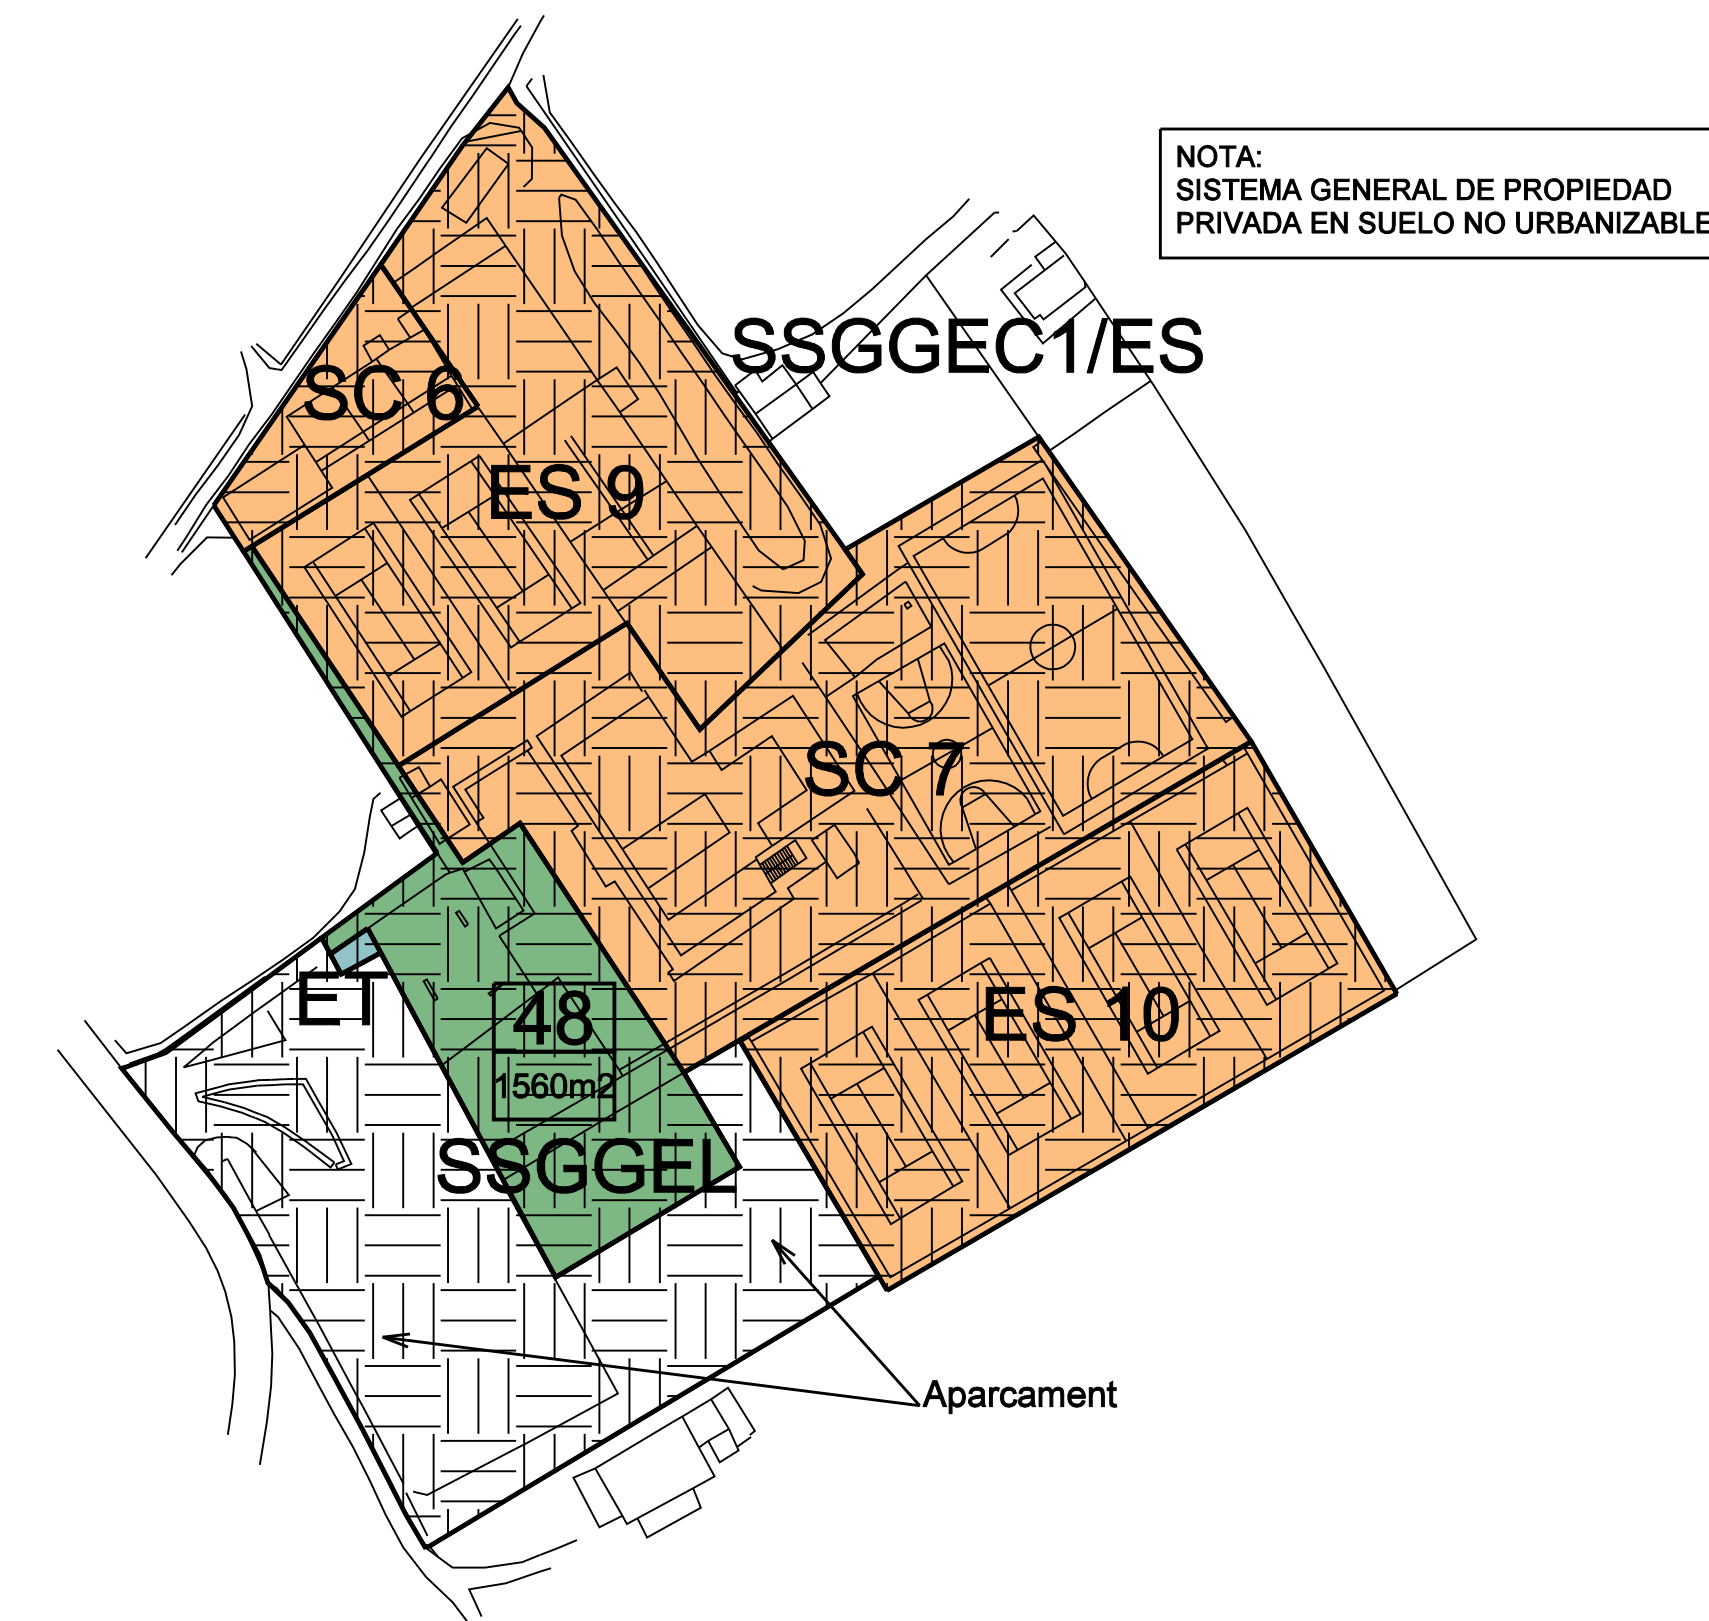

SPORT INCA

SISTEMES GENERALS I LOCALS

VIARI	1
PEATONAL	2
AREES DE PROTECCIÓ O SERVIDUT	3
SERVEIS URBANS - SISTEMA GENERAL DE COMUNICACIONS I D'INFRASTRUCTURES (SGCI)	4
ESPACIS LLIBRES PÚBLICS / SSGEL	5
EQUIPAMENTS I DOTACIONS / SSGC	
SOCIO CULTURAL	SC
DOCENT	DO
ASSISTENCIAL	AS
ADMINISTRATIU	AD
ESPORTIU	ES
SEGURETAT	SE
SANITARI	SA
RELIGIOS	RL
EQUIPAMENT GENERAL	E
FUNERARI	F
ESPECTACLES PÚBLICS	EP
ESTABLIMENTS PÚBLICS	IU

ZONES DE SOL URBA (A)

ZONES D'ORDENACIÓ PER ALINEACIONS DE VIAL	CASC ANTIC	PE	PEPB	CA
	EIXAMPLE	EU	EU	EI
ZONES D'ORDENACIÓ PER EDIFICACIÓ AÏLLADA	EDIFICACIÓ AÏLLADA UNIFAMILIAR	AU		
	EDIFICACIÓ AÏLLADA PLURIFAMILIAR	APP		
	EDIFICACIÓ AÏLLADA PLURIFAMILIAR ESPECIAL	AP		
	EDIFICACIÓ AÏLLADA SUBJECTE A ORDENACIÓ ANTERIOR (MANTENIMENT VOLUMETRIA)	APE		
				MV
EDIFICIS FORA D'ORDENACIÓ				Ac
ZONES D'ORDENACIÓ PER UNITAT D'ACTUACIÓ				Ad
ZONES DE CONSERVACIÓ DE L'EDIFICACIÓ				
ZONA INDUSTRIAL	ORDENACIÓ PER ALINEACIÓ DE VIAL	51	I	I
	ORDENACIÓ PER EDIFICACIÓ AÏLLADA	52	I	I
	TRANSFORMACIÓ D'US	TU		
	PARCELES S<2000 m2		IP	
	PARCELES S>2000 m2		IP	
	ANTIC SECTOR 2		IP	

LÍMIT DE SOL URBA	
LÍMIT DE SOL URBANITZABLE PROGRAMAT (SECTORS)	
SECTORS RESIDENCIALS	
SECTORS EQUIPAMENTS I SERVEIS	
UNITAT D'ACTUACIÓ	
EDIFICABILIDAD TOTAL EN TOTES LES PLANTES	ET
EDIFICABILITAT TOTAL EN PLANTA BAIXA	et
NOMBRE DE PLANTES	2-3-4
PAS OBLIGATORI EN PLANTA BAIXA (3 METRES GALIBO)	
EDIFICIS CATALOGATS	A-000-1

Zona de Domini Públic	
Zona de Servitut	
Zona d'afecció	
LÍMIT D'AFECTACIÓ DE LA FAÇANA D'INCA	
LÍMIT D'AFECTACIÓ DEL PLA ESPECIAL CENTRE HISTÒRIC	
APR D'INUNDACIONS	
ZIP INUNDACIÓ POTENCIAL	
BIC	
ENTORN DE PROTECCIÓ DE BIC	
SISTEMA GENERAL EN SOL RÚSTIC (SSGG)	

AJUNTAMENT D'INCA
PLA GENERAL D'ORDENACIÓ URBANA
 ADAPTACIÓ DEL PGOU AL PTM Esmena de deficiències CIOTUPH 27-05-2011
 APROVACIÓ PROVISIONAL DATA JUNY 2012
 ESCALA 1/1.000
 ESCALA GRÀFICA
 PLÀNOL D'ORDENACIÓ DEL SOL URBA **A1**