




CALLE B
ESCALA H:1/1.000 V: 1/100

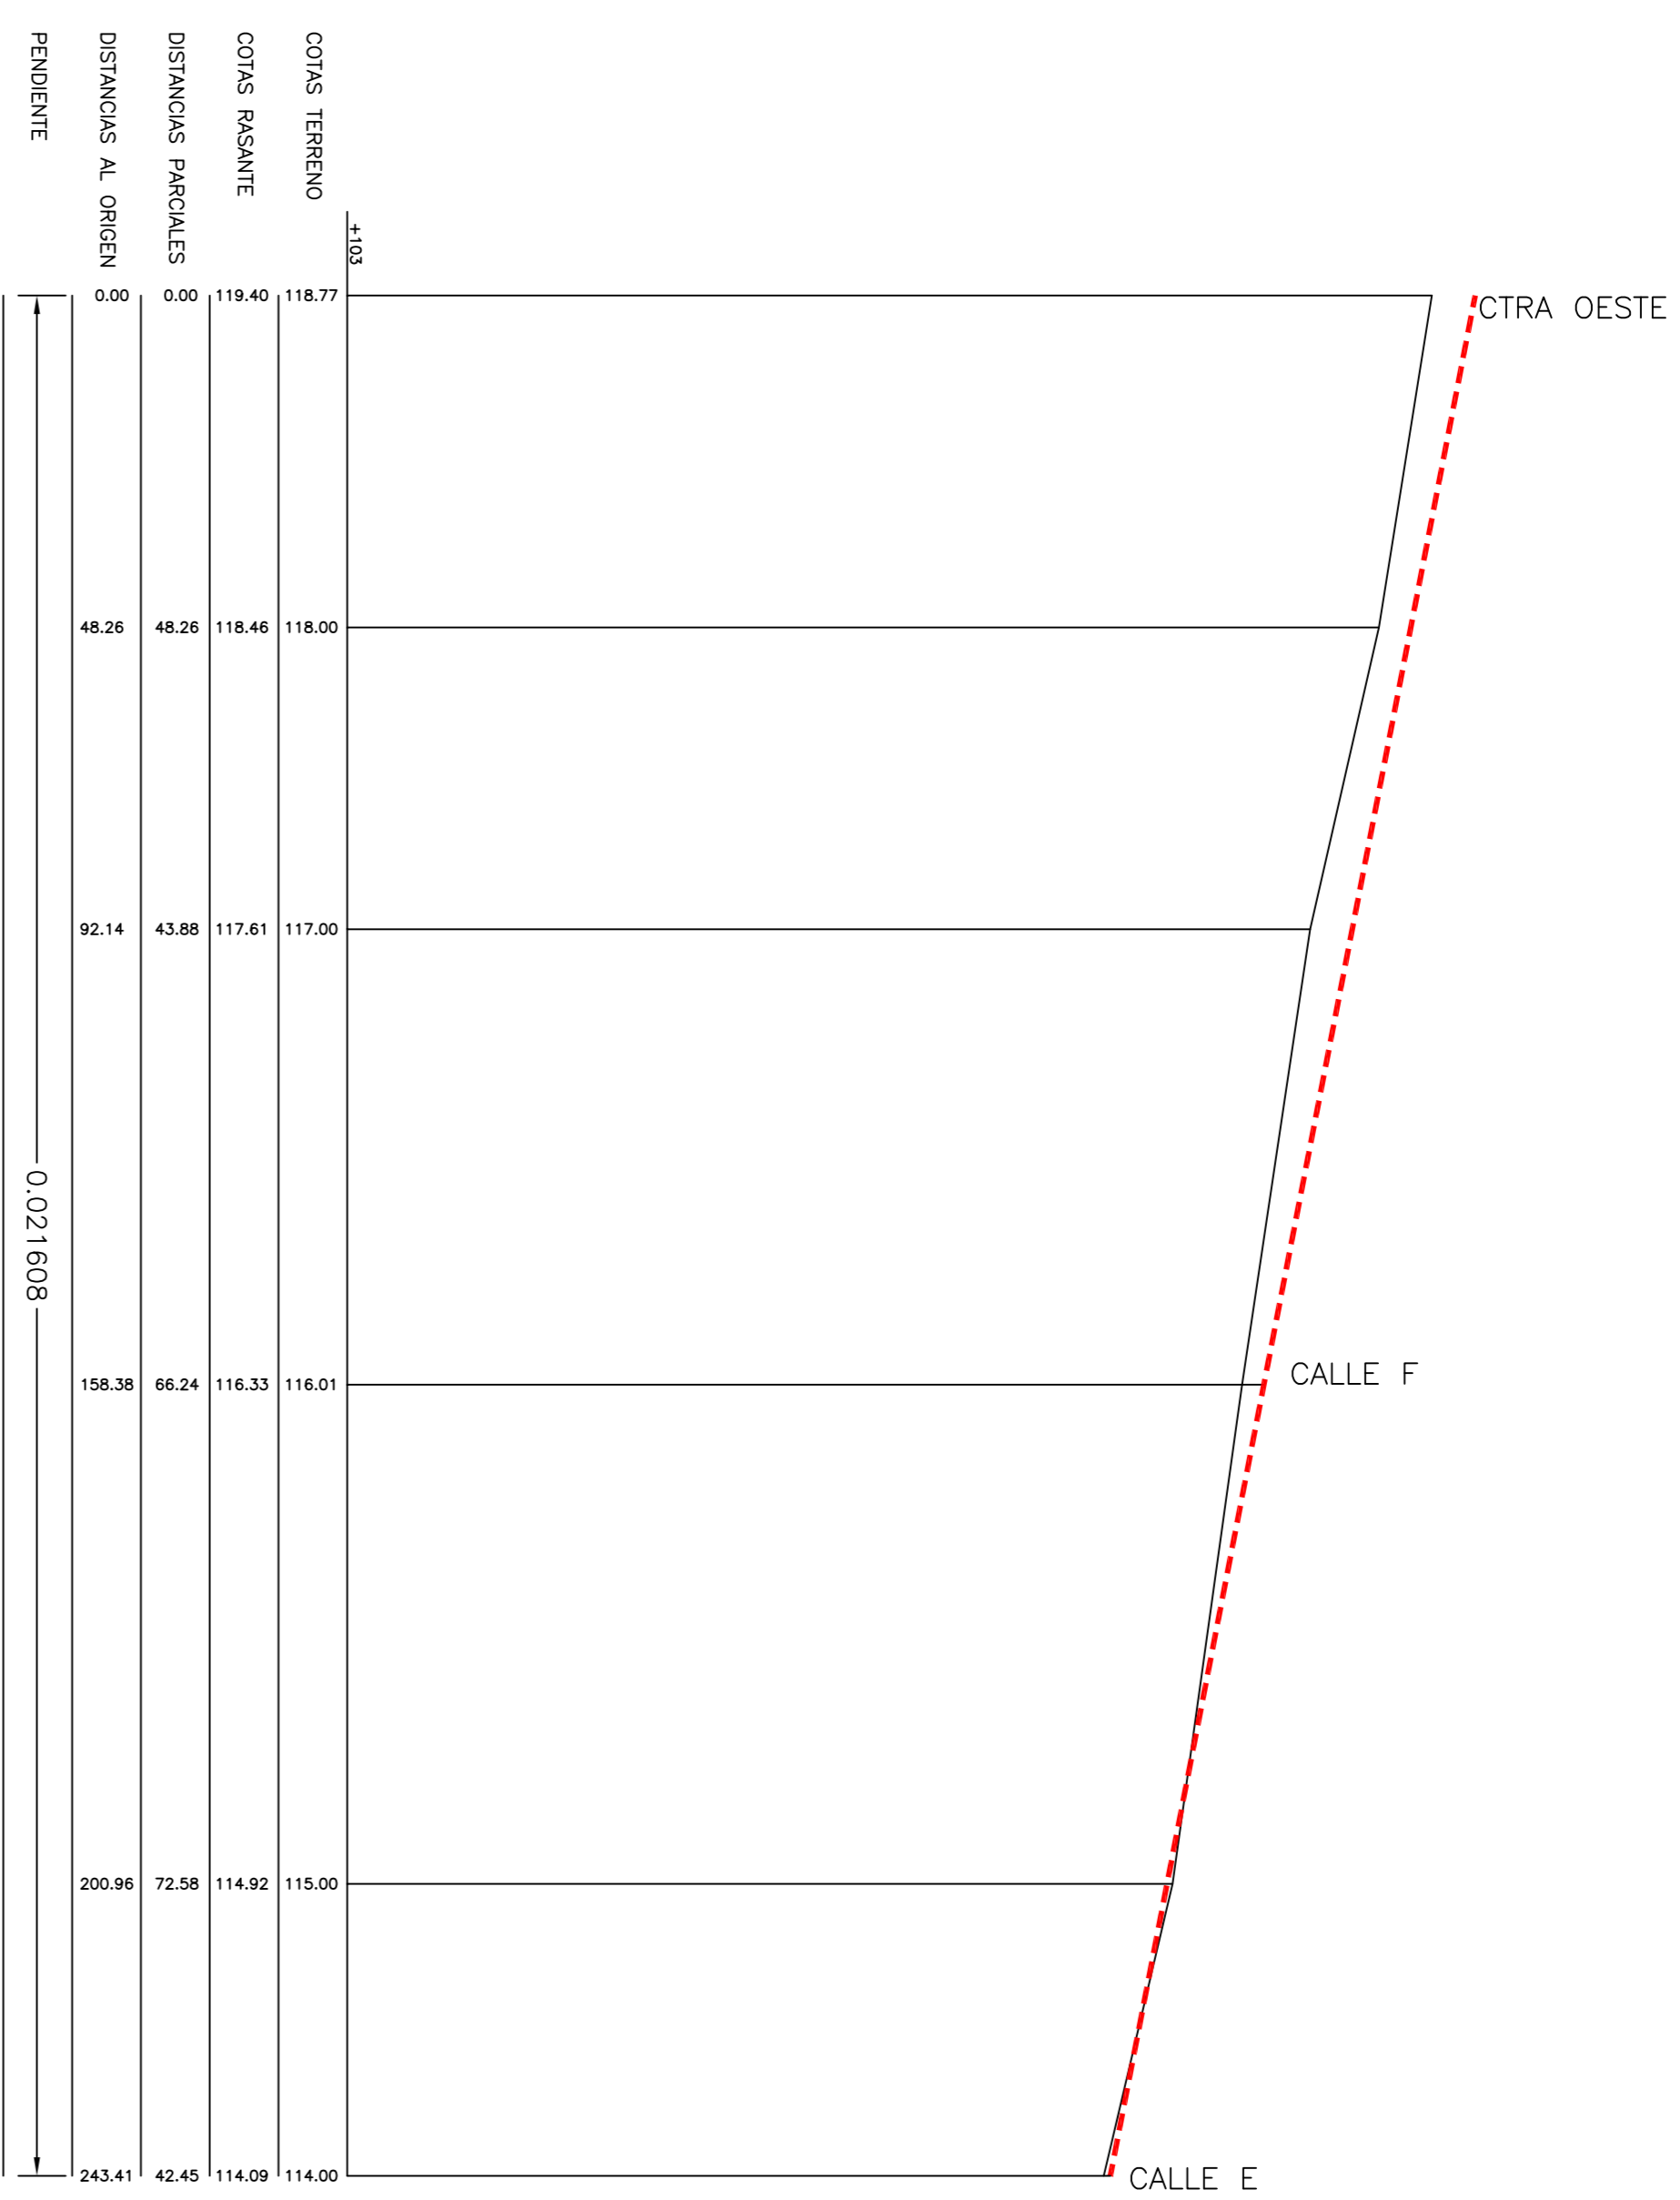

CALLE C
ESCALA H:1/1.000 V: 1/100

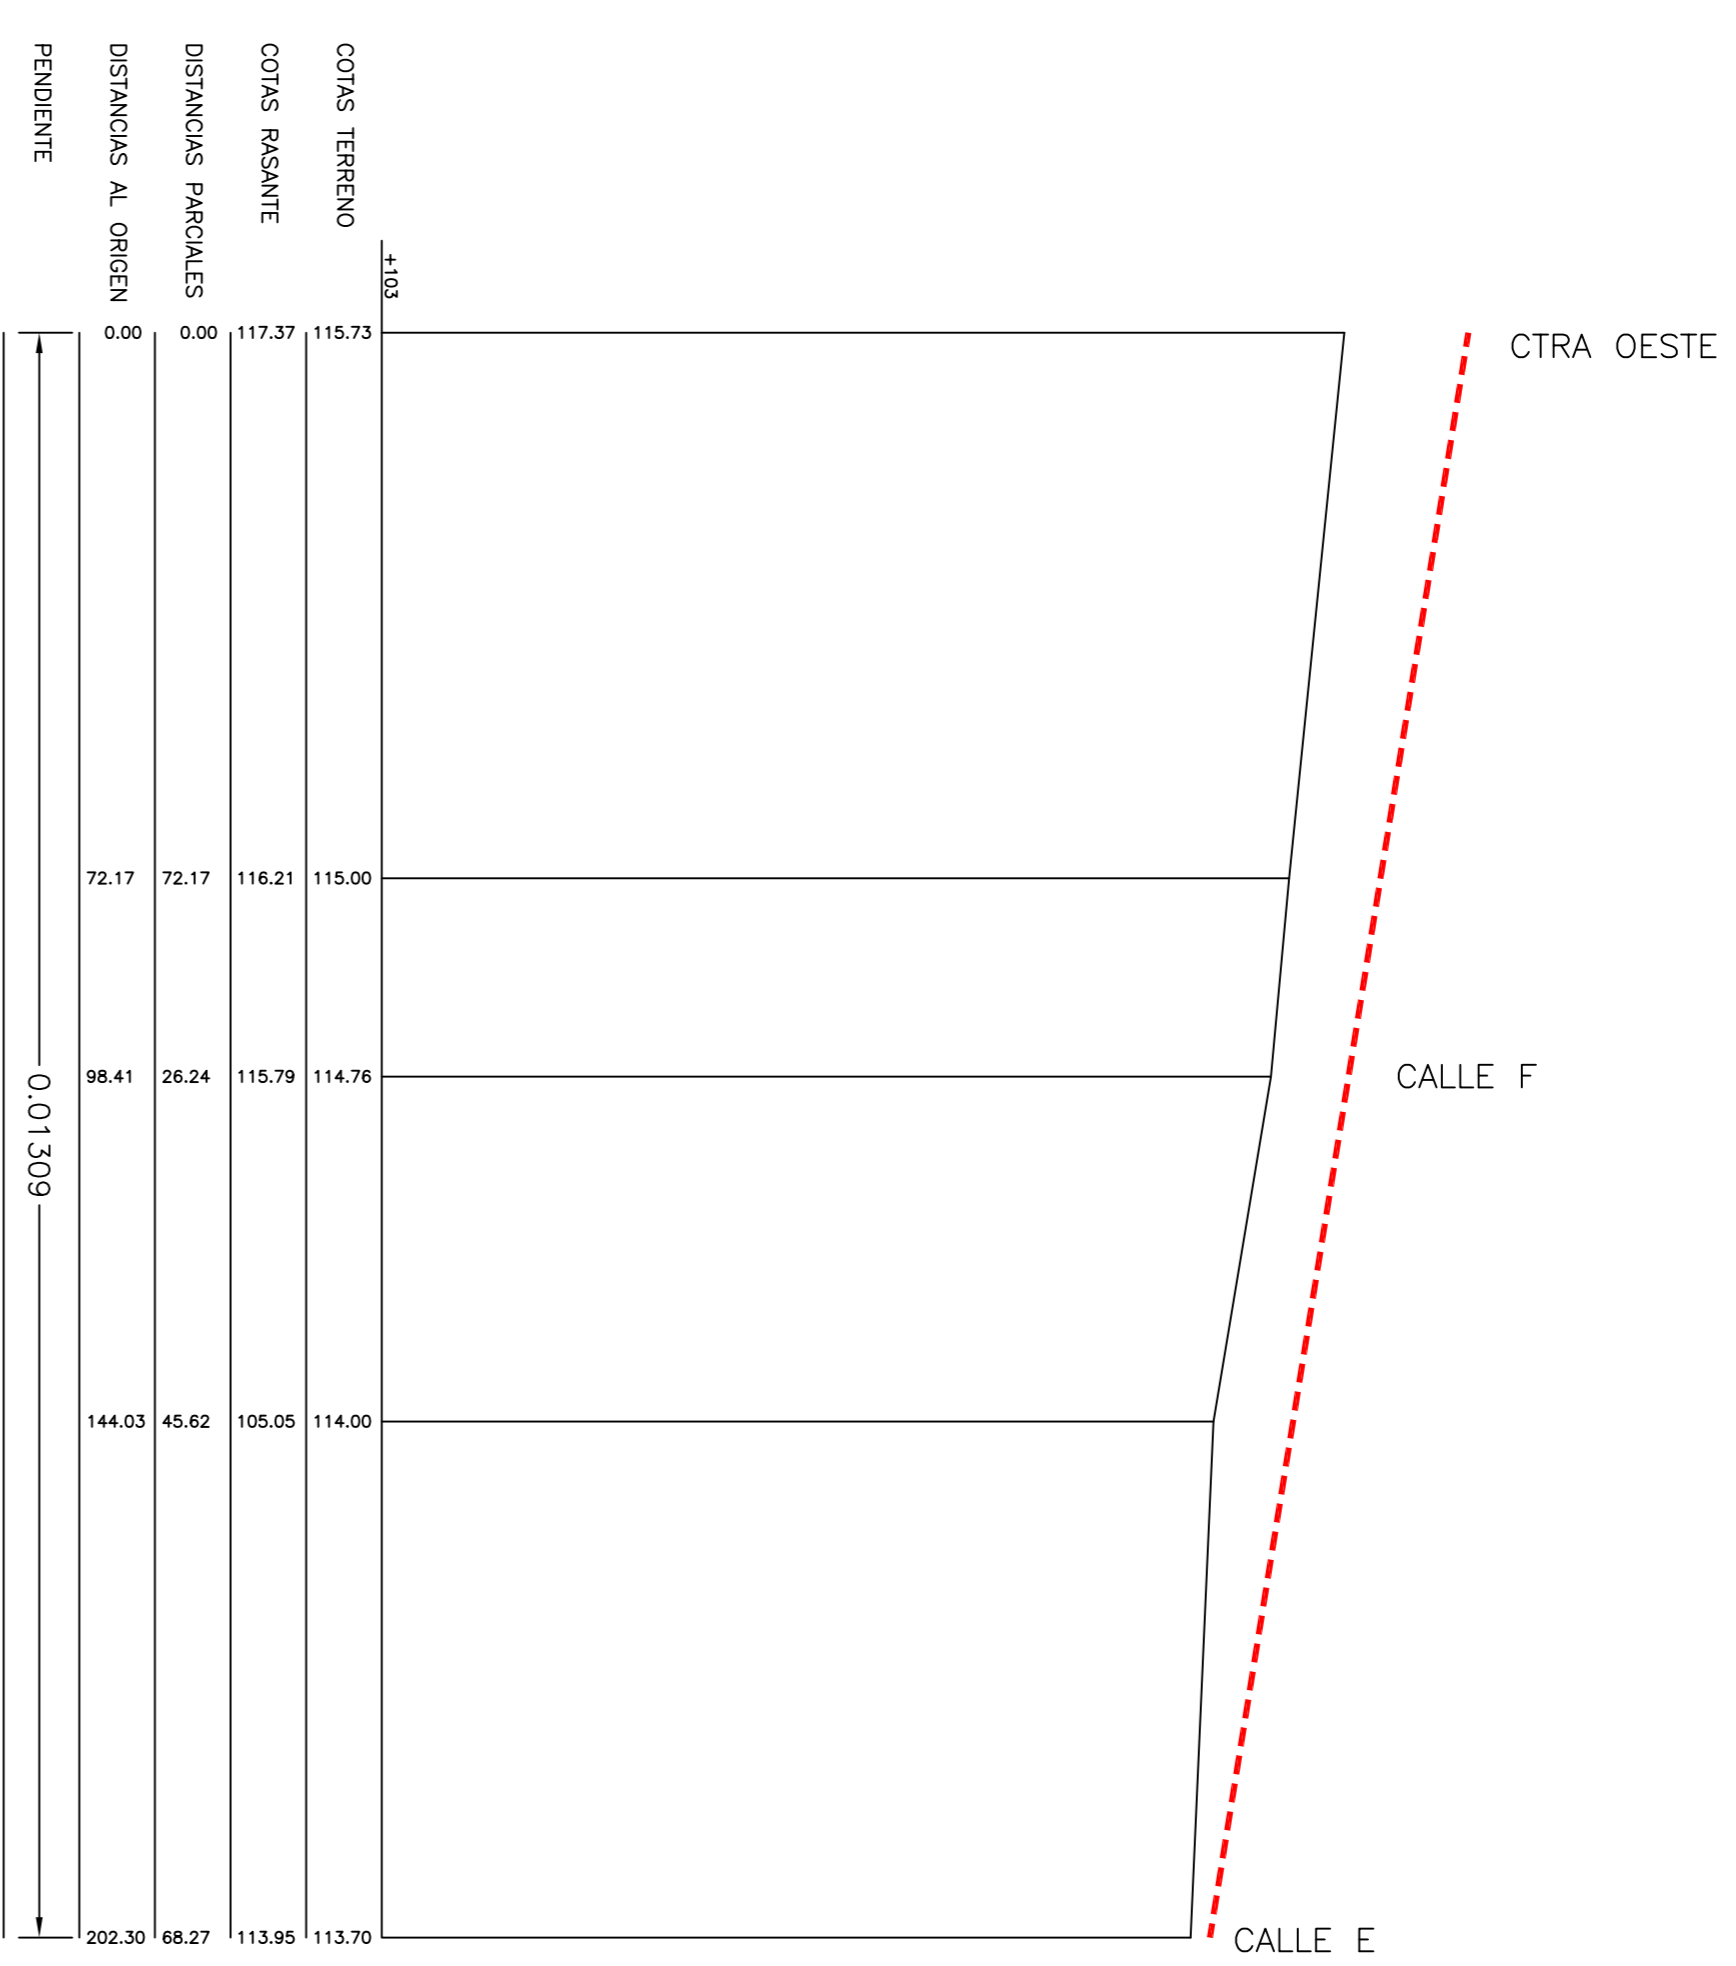

APROVACIÓ PROVISIONAL MAIG 2.011
ESMENA DOCUMENTACIÓ

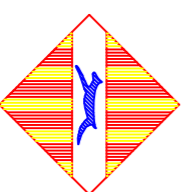

AJUNTAMENT D'INCA

PLA PARCIAL DEL POLÍGON
DE SERVEIS I TECNOLÒGIC D'INCA

PLANOS DE ORDENACION

PERFILES LONGITUDINALES 2

N PLANO: 8.2
ESCALA: 1/2.000

CONSULTORS D'ENGINYERIA Y URBANISME, S.L.
PERE VENYANOL MARÇÀ
INCLUIDO EN CAMINS CARRETERS Y PEDERES.

FEBRER 2.012