




CALLE D
ESCALA H:1/1.000 V: 1/100

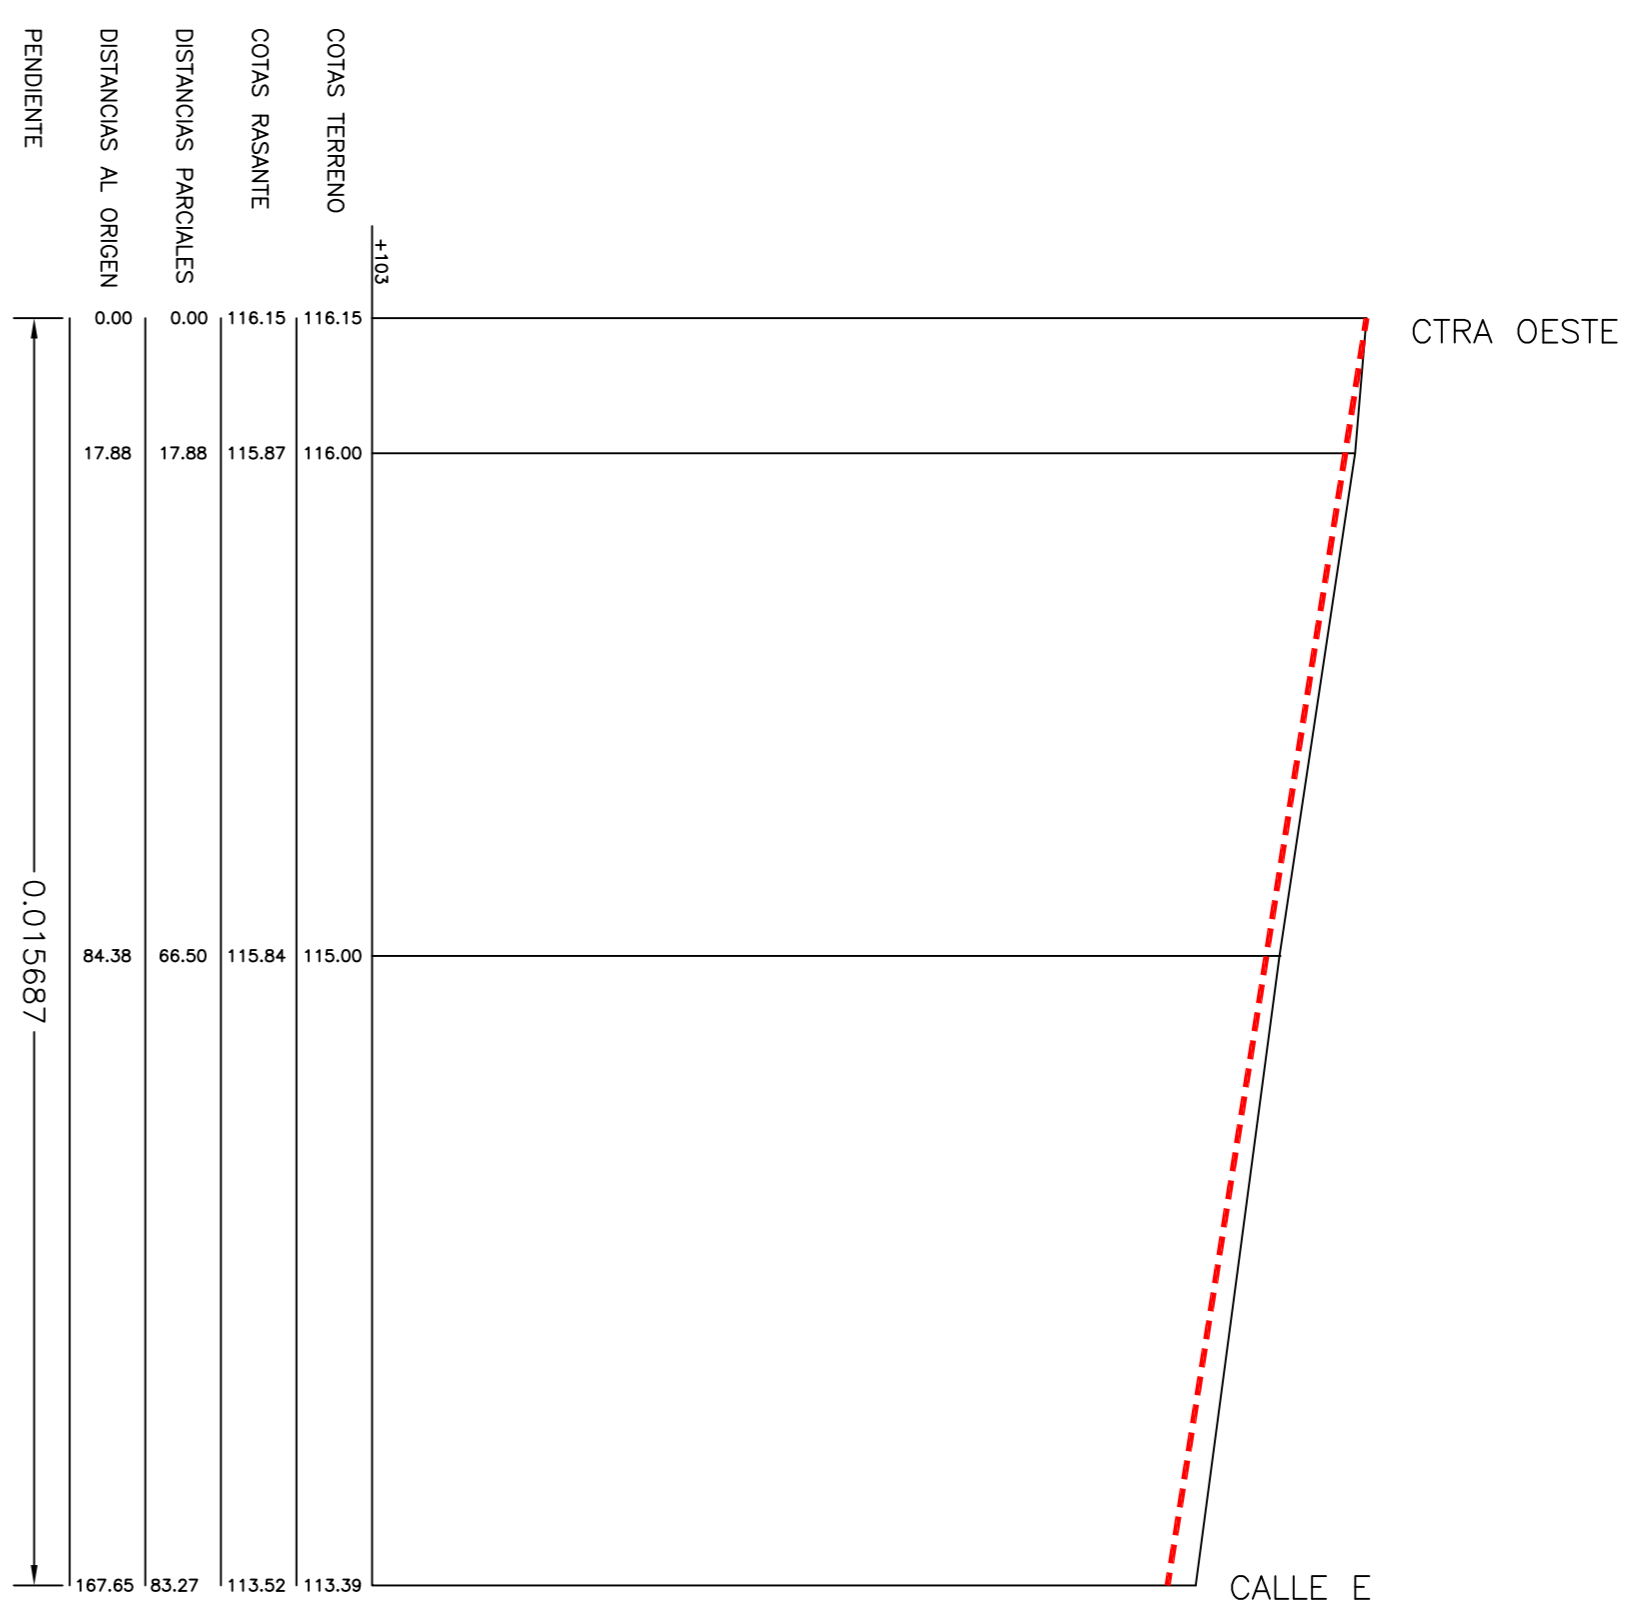



CALLE G
ESCALA H:1/1.000 V: 1/100

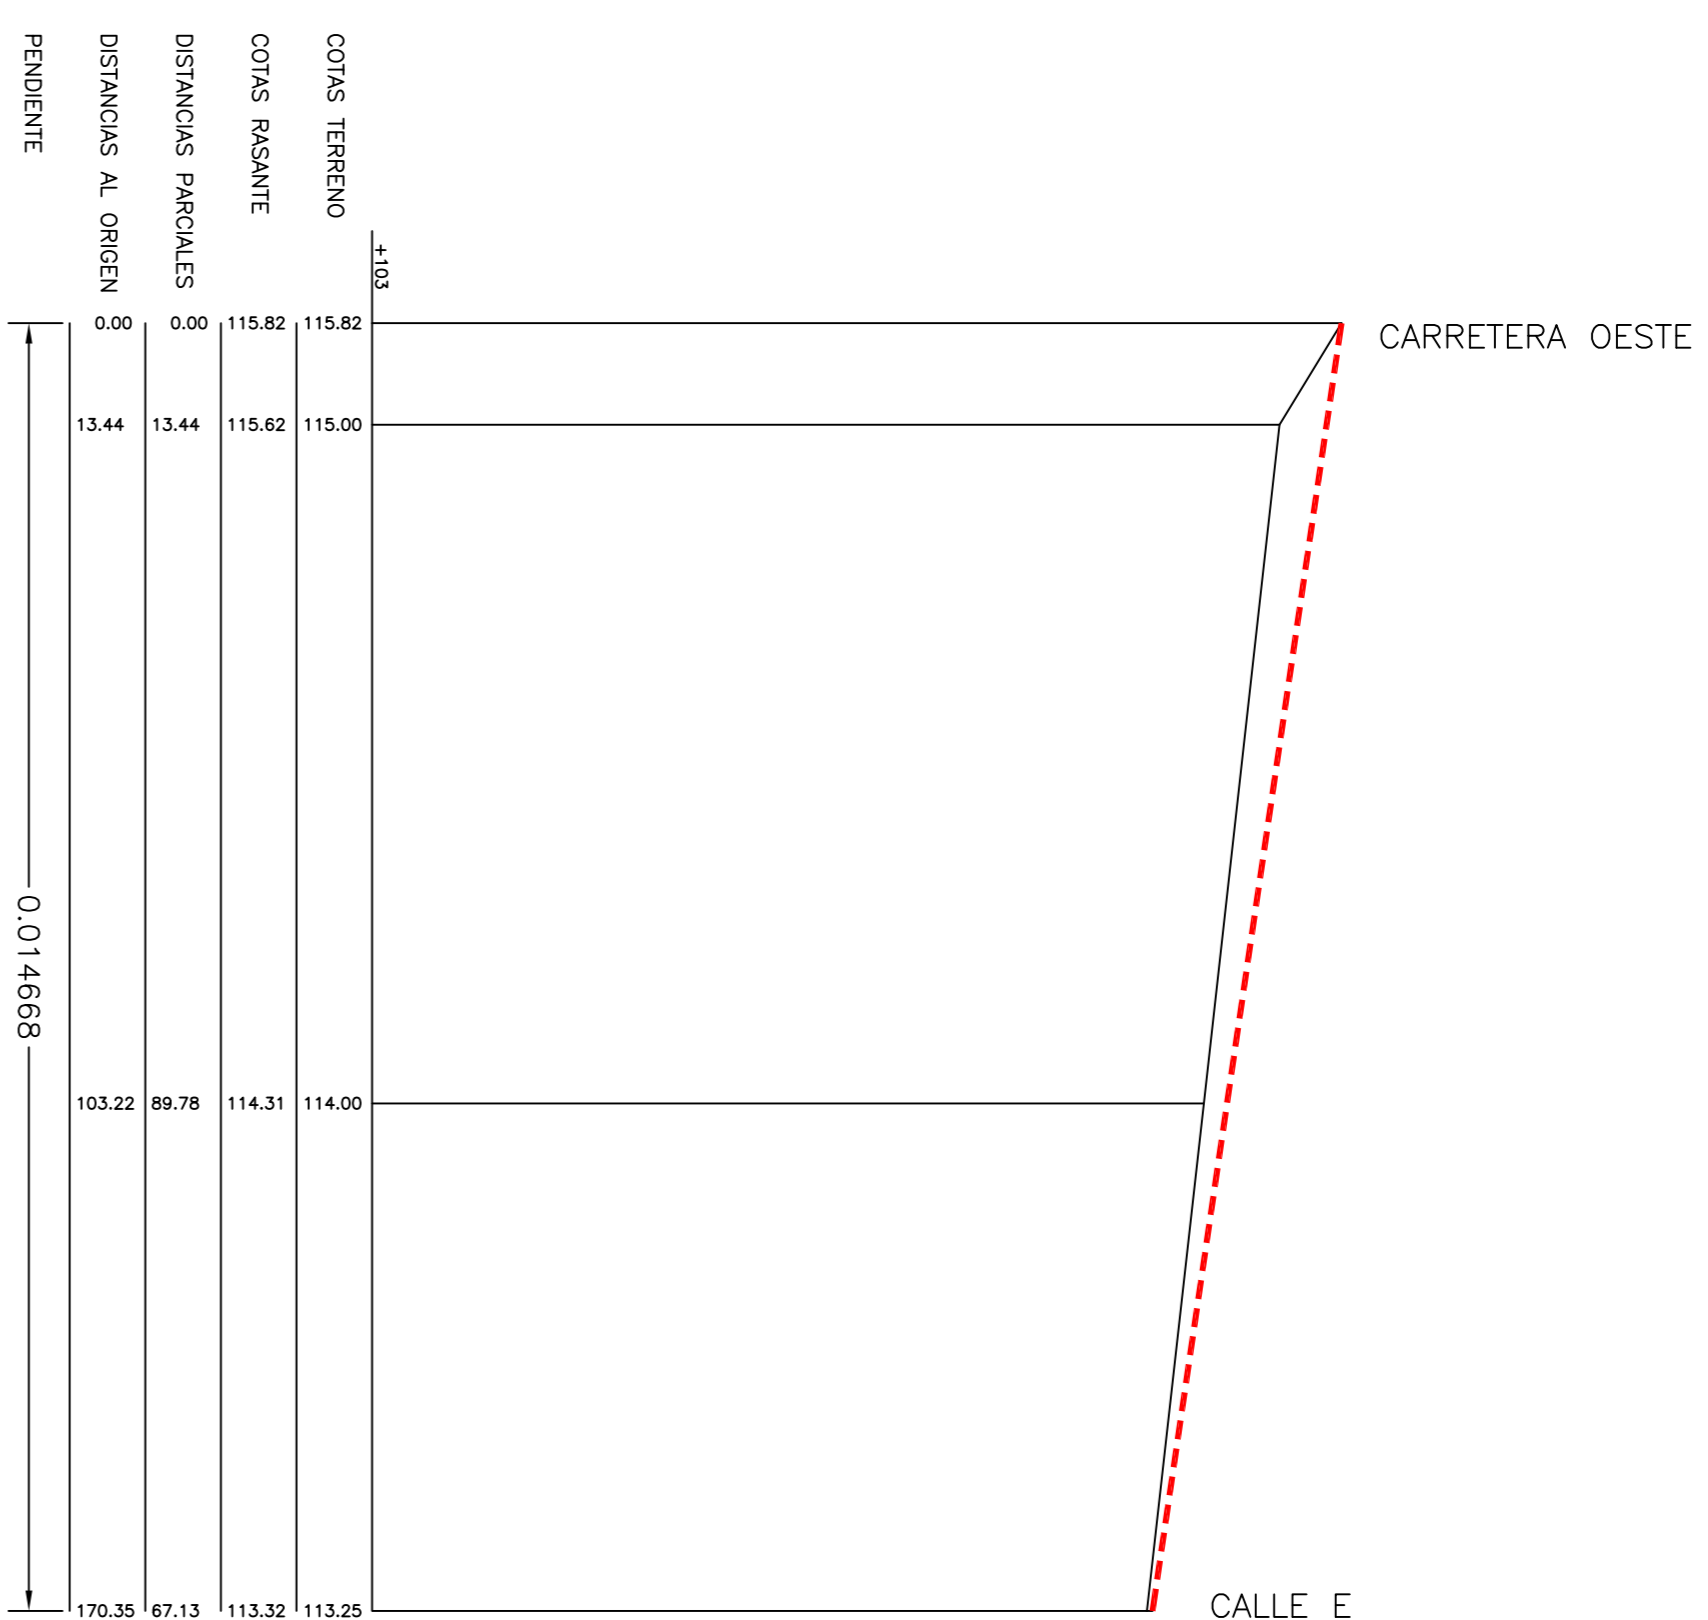

CALLE H
ESCALA H:1/1.000 V: 1/100

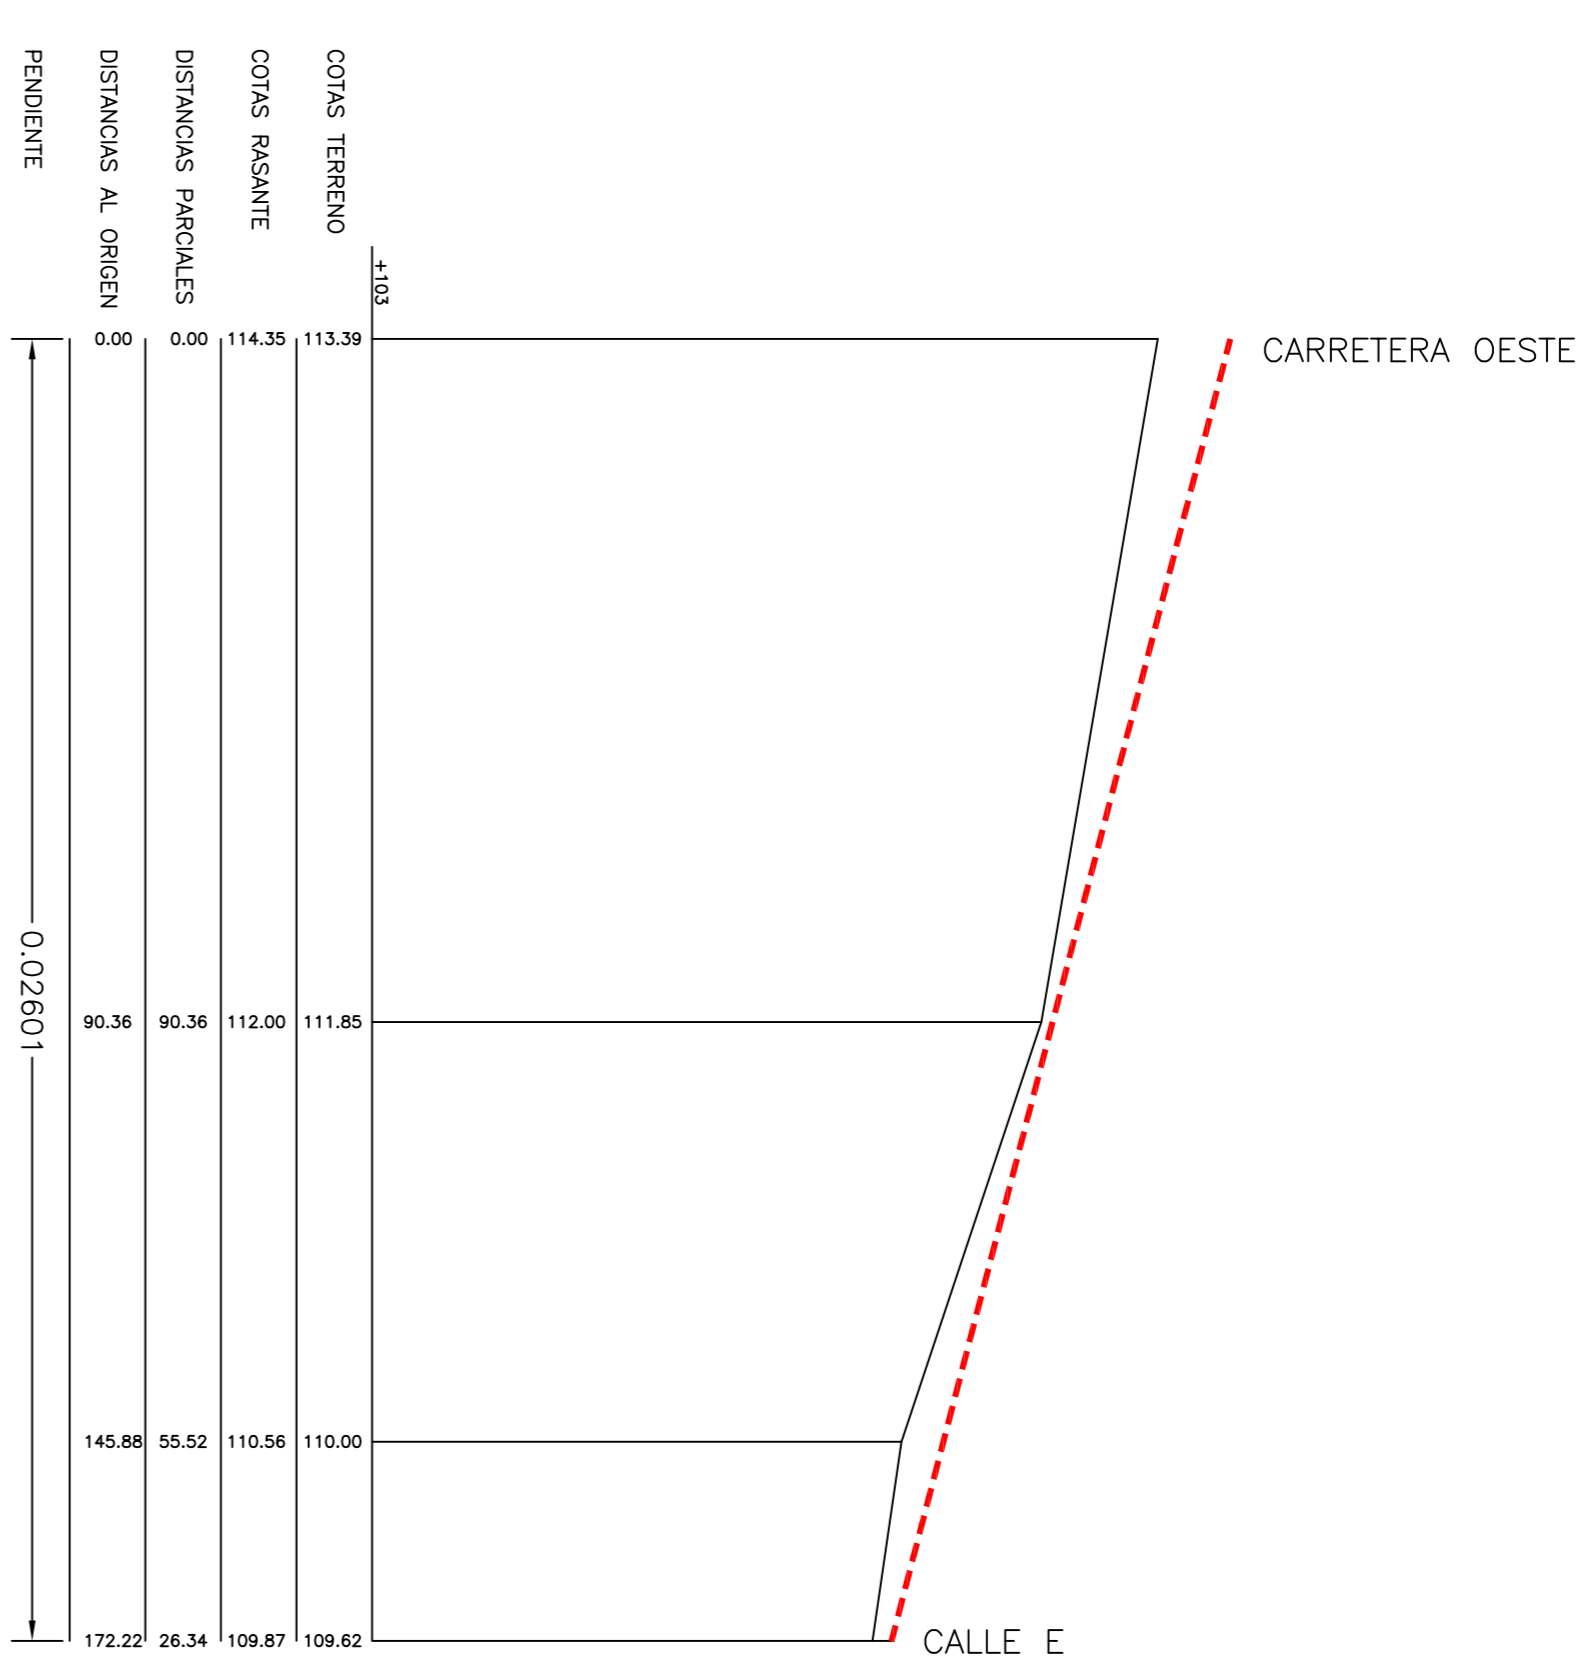

CARRETERA ESTE
ESCALA H:1/1.000 V: 1/100

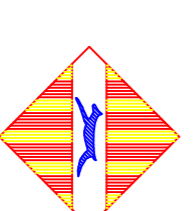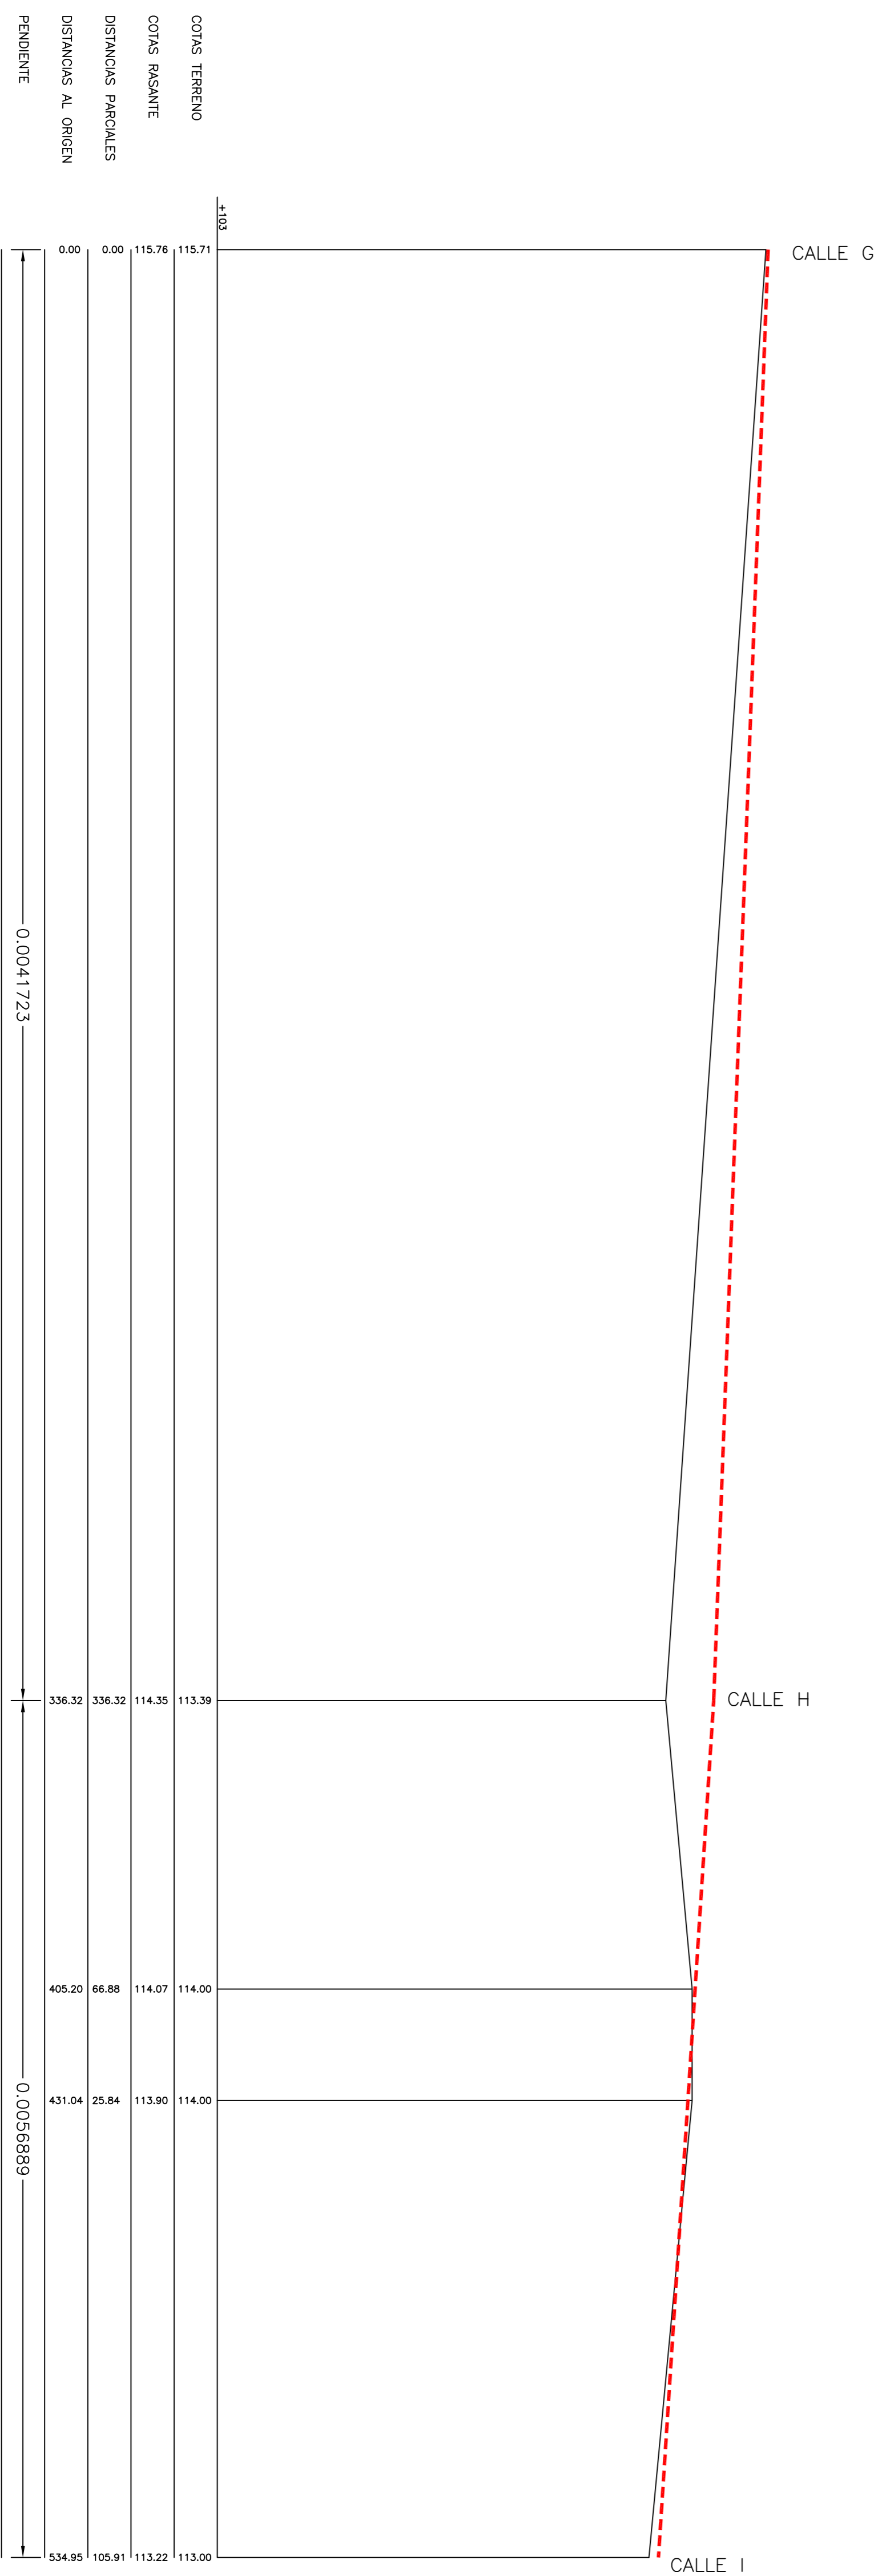

AJUNTAMENT D'INCA

APROVACIÓ PROVISIONAL MAIG 2.011
ESMENA DOCUMENTACIÓ

PLA PARCIAL DEL POLÍGON
DE SERVEIS I TECNOLÒGIC D'INCA

PLANOS DE ORDENACIÓ

PERFILES LONGITUDINALES 3

N PLANO:
8.3

ESCALA:
1/2.000

CONSIL TERS D'ENGINYERIA I URBANISME, S.L.

PÈRE VENYANOL MARÇÀ
INCRIBIT D'E CAMINS CANALS I PERIODES

FEBRER 2.012