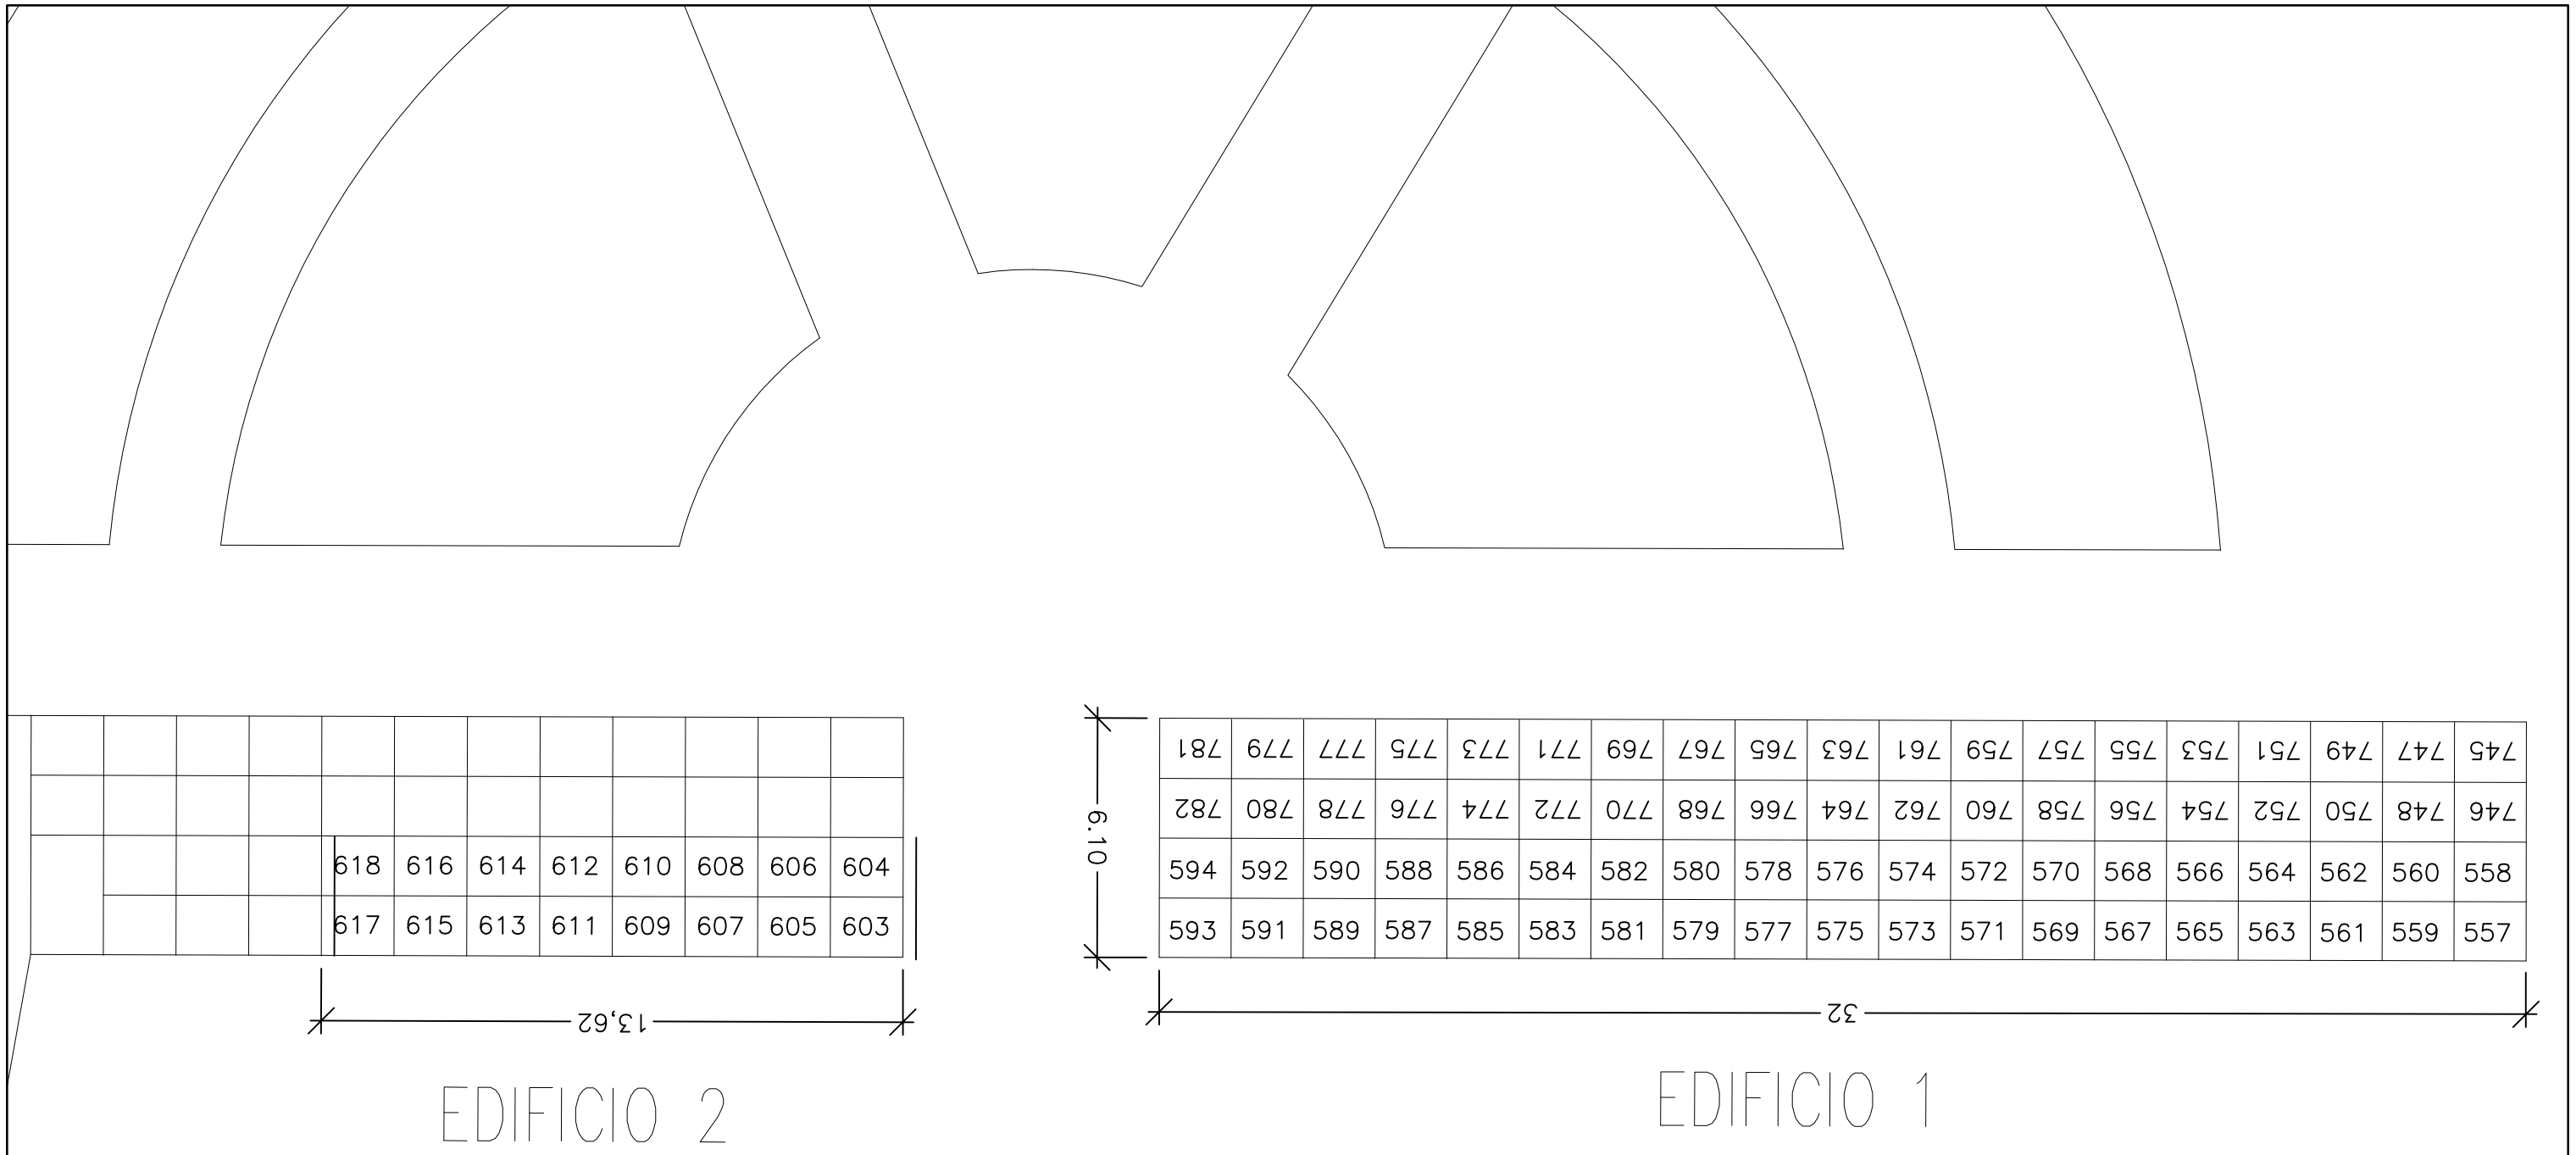

				618	616	614	612	610	608	606	604
				617	615	613	611	609	607	605	603

781	779	777	775	773	771	769	767	765	763	761	759	757	755	753	751	749	747	745
782	780	778	776	774	772	770	768	766	764	762	760	758	756	754	752	750	748	746
594	592	590	588	586	584	582	580	578	576	574	572	570	568	566	564	562	560	558
593	591	589	587	585	583	581	579	577	575	573	571	569	567	565	563	561	559	557

AJUNTAMENT D'INCA

ÀREA DE SERVEIS
PLAÇA D'ESPANYA, 1 2n PIS 07300 INCA
TEL. 871914202 FAX. 971880819
E-MAIL: serveis@incaciutat.com

L'ARQUITECTE TÈCNIC MUNICIPAL:
BARTOMEU RAMON MOYÀ

EXPEDIENT Nº

PLANOL Nº
4

PROJECTE:
PROJECTE DE REFORMA
DE LA TEULADA DE DIVERSOS
EDIFICIS DEL CEMENTERI

PLÀNOL:
NÚMEROS NITXOLS

DIBUIXAT:

DATA: 11/2015

ESCALA: 1/150