


 



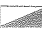

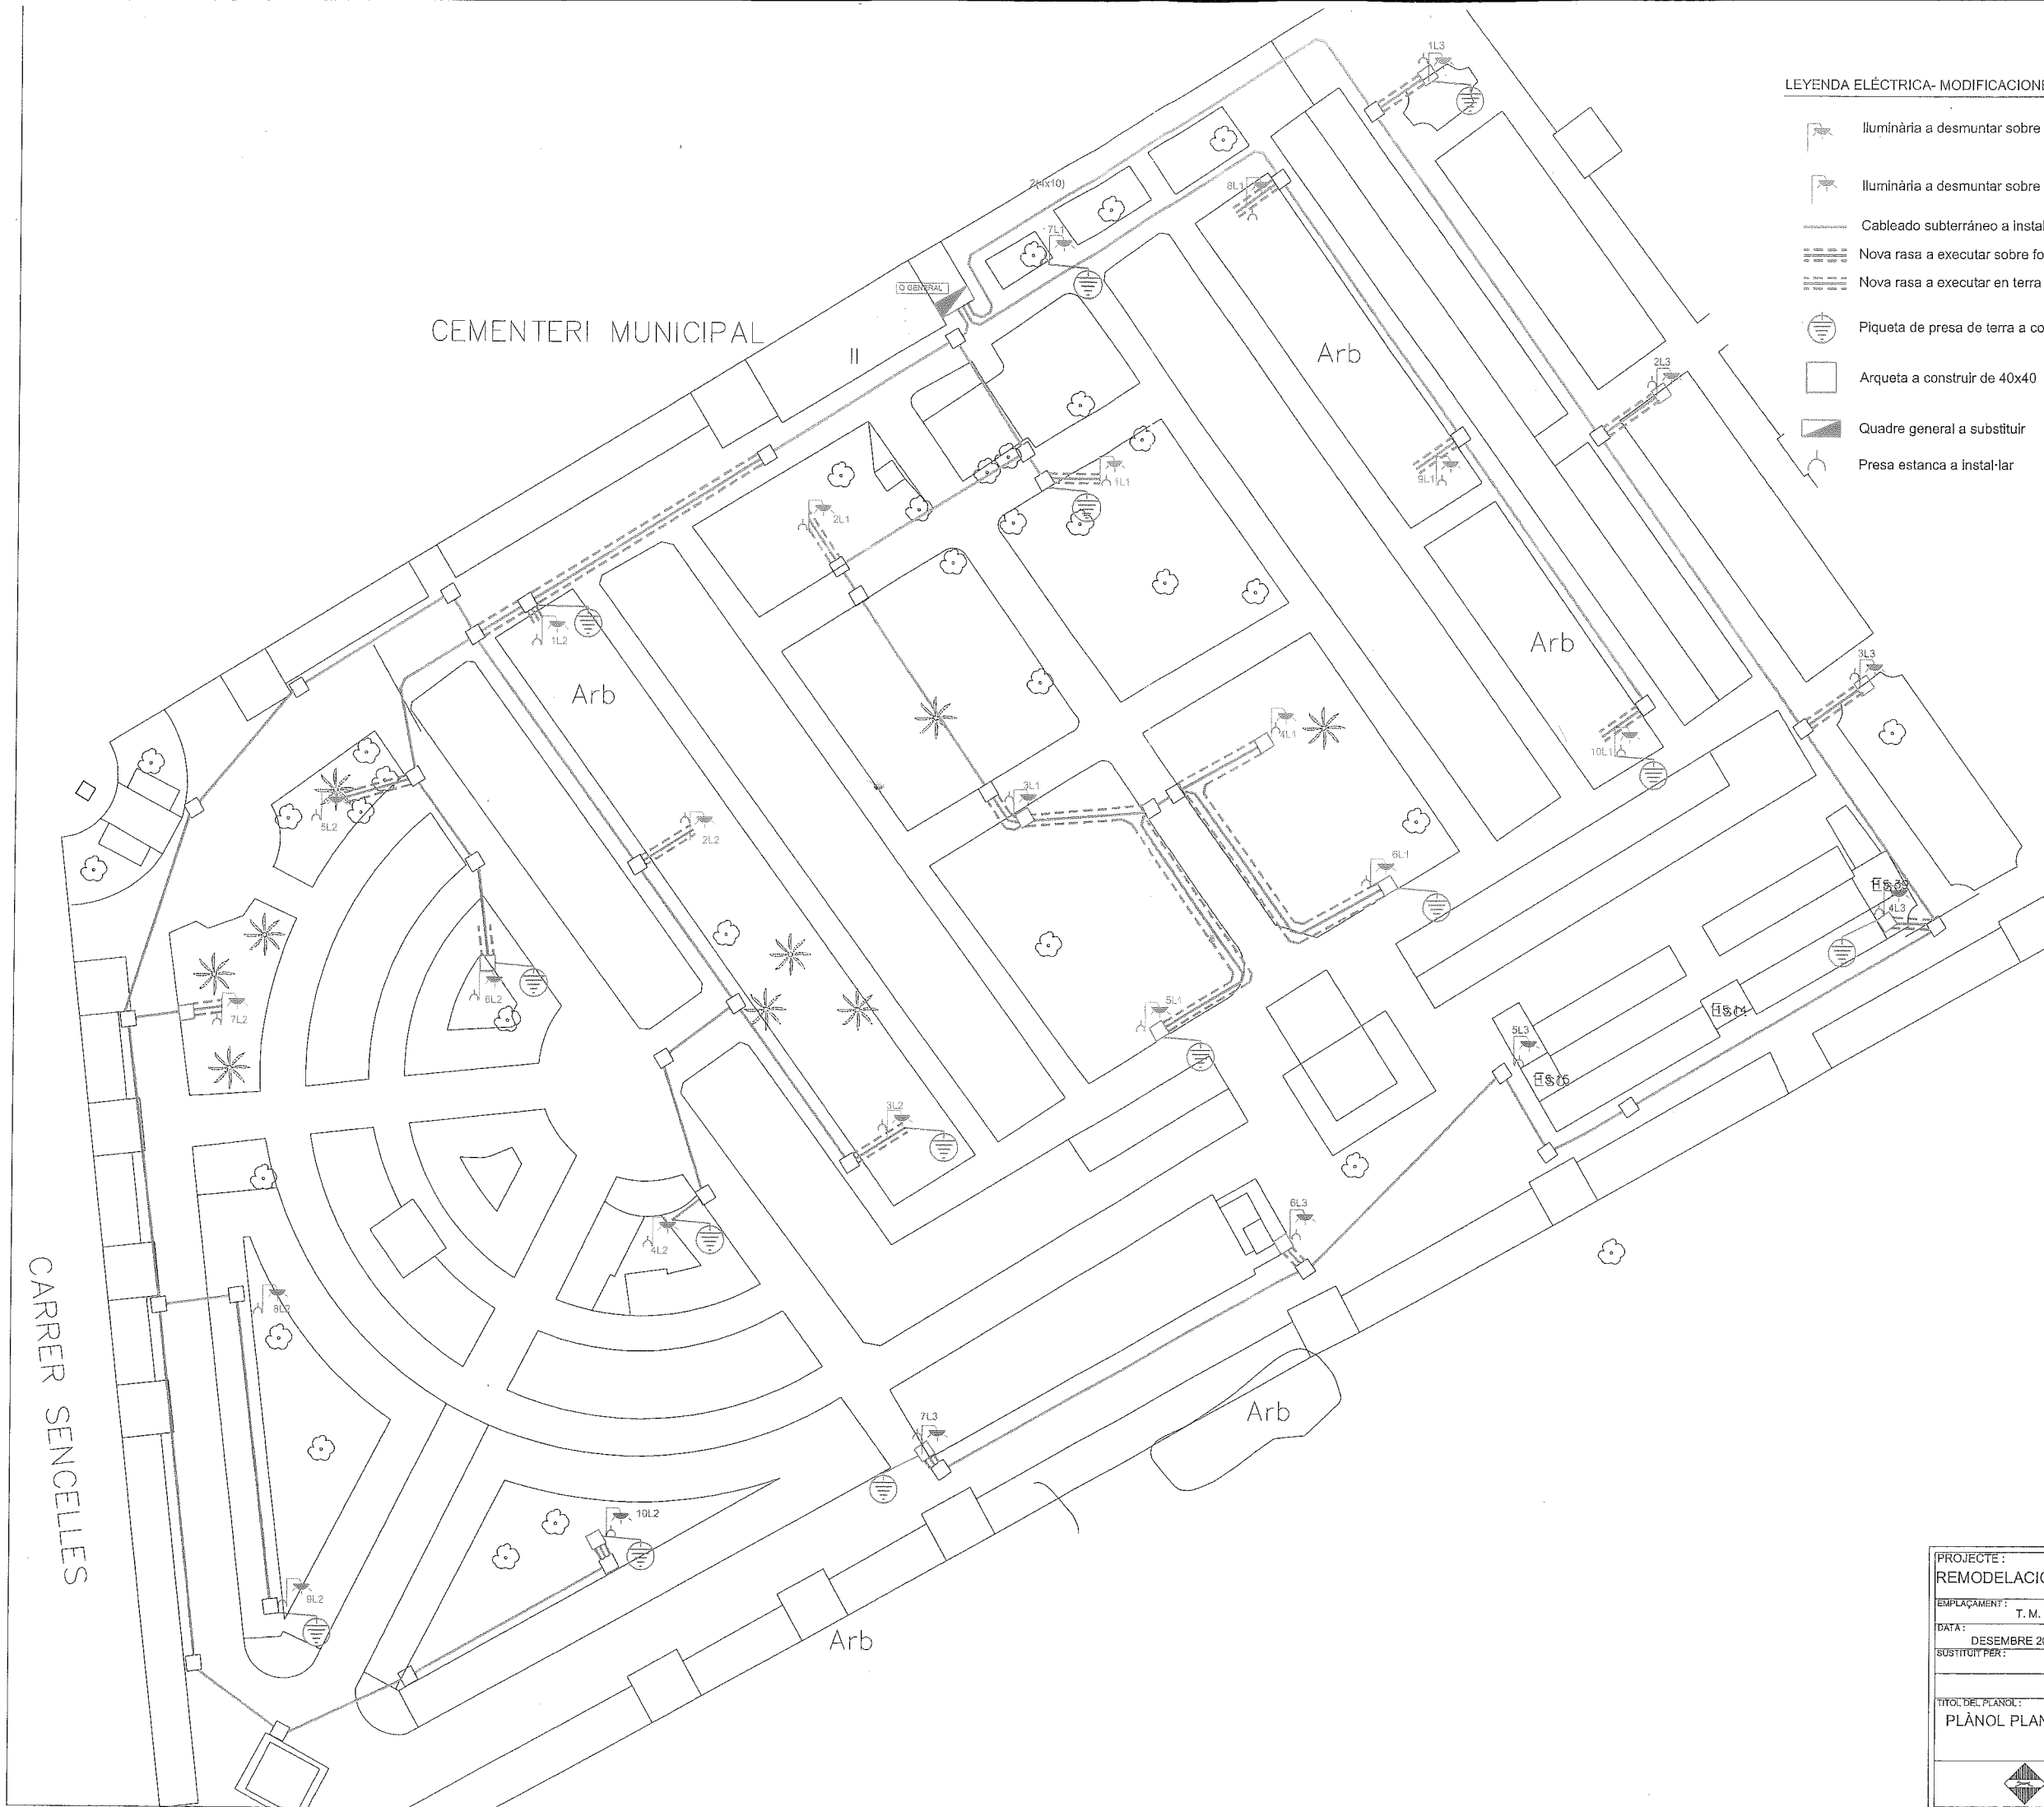

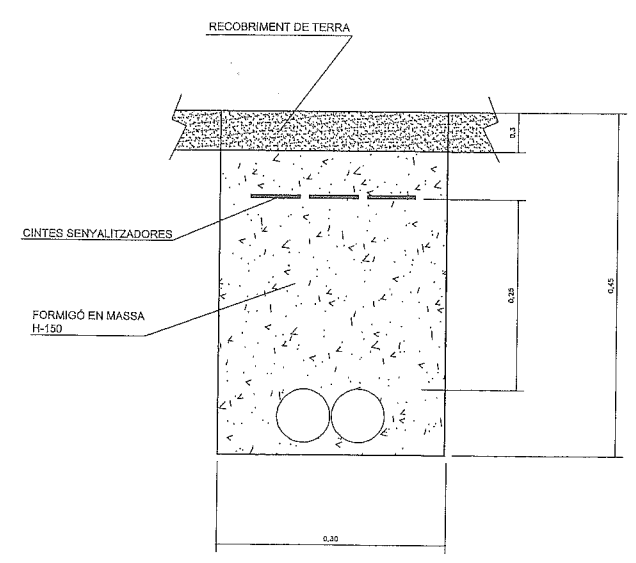
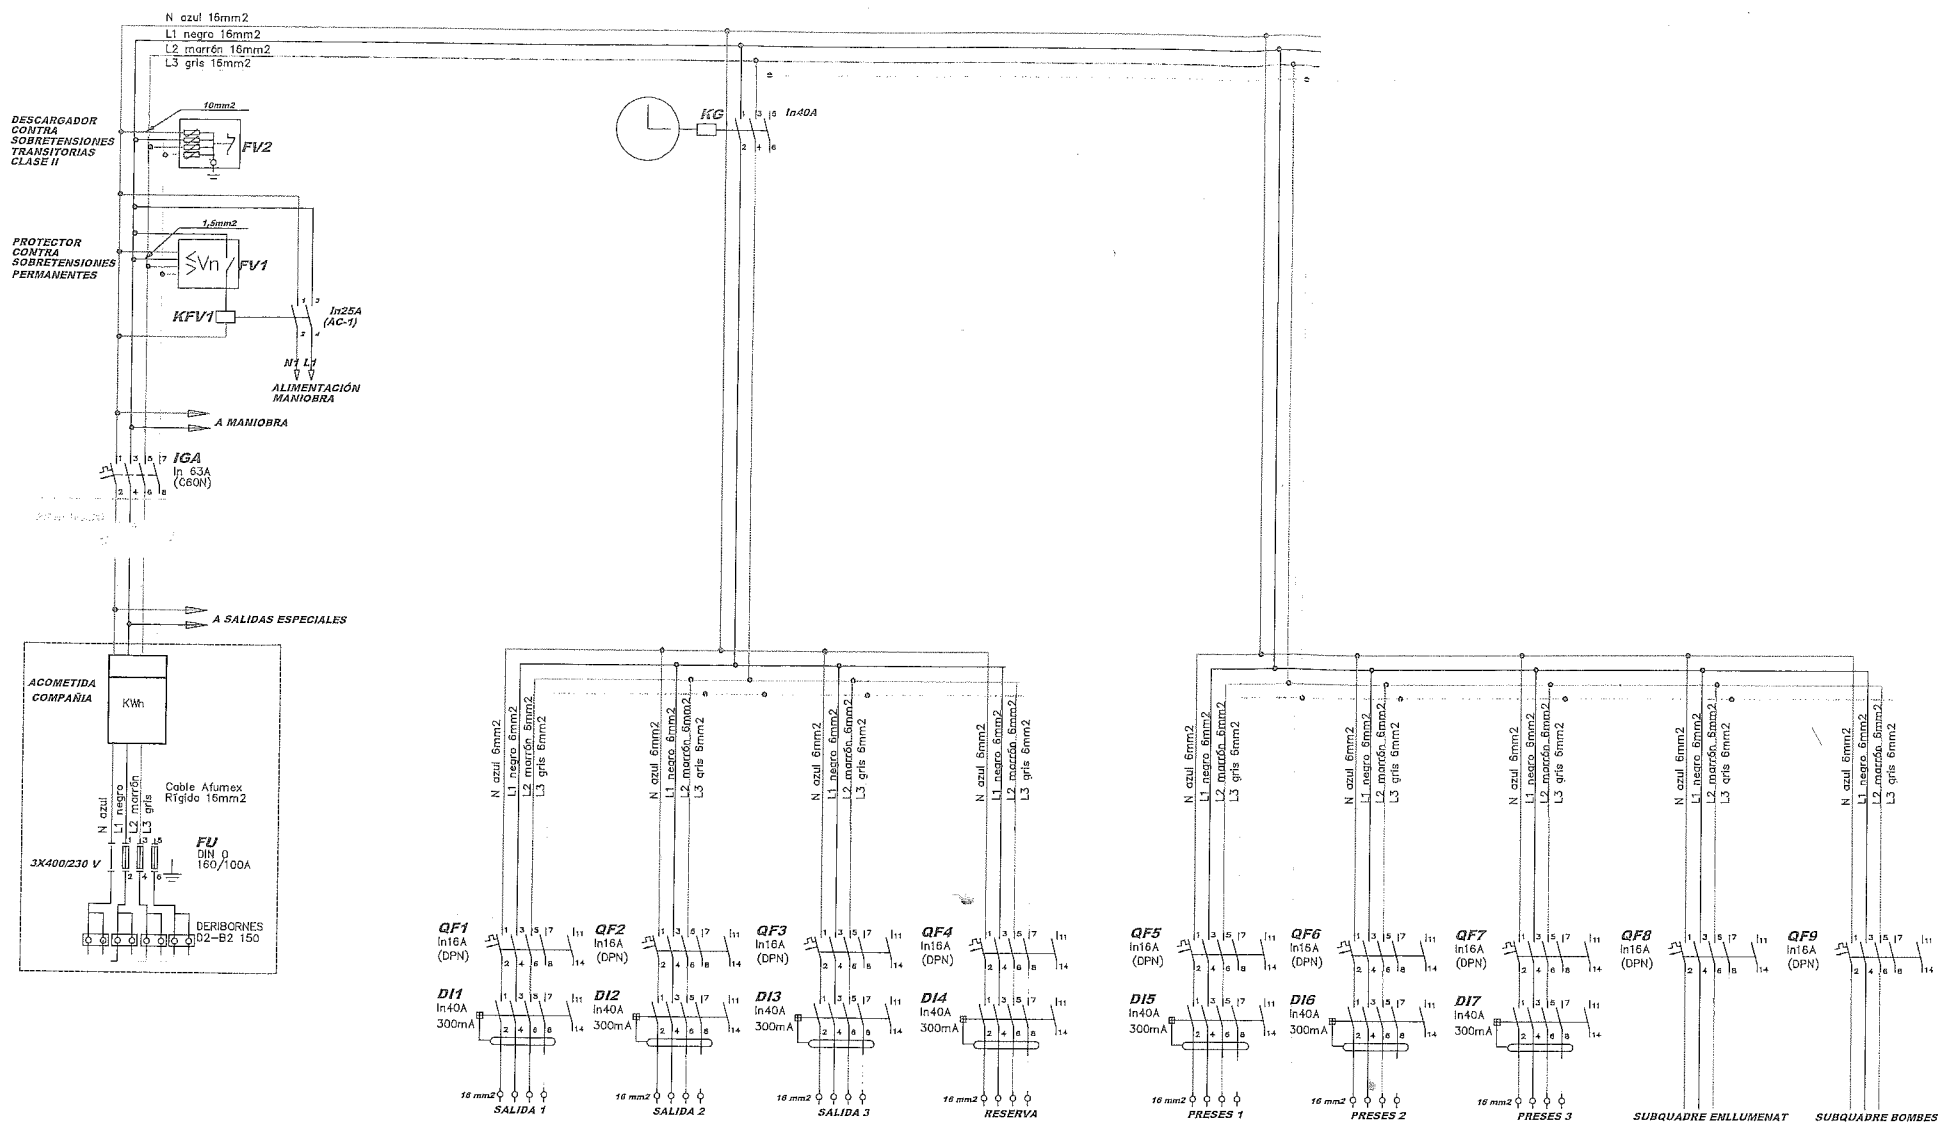


LEYENDA ELÉCTRICA- MODIFICACIONES


-  Iluminària a desmuntar sobre columna de 6 metres
-  Iluminària a desmuntar sobre columna de 4 metres
-  Cableado subterráneo a instalar de 4x6 mm2
-  Nova rasa a executar sobre formigó estampat
-  Nova rasa a executar en terra
-  Piqueta de presa de terra a col·locar
-  Arqueta a construir de 40x40
-  Quadre general a substituir
-  Presa estanca a instal·lar



PROJECTE: REMODELACIÓ INSTAL·LACIÓ ENLLUMENAT PÚBLIC CEMENT		
EMPLAÇAMENT: T. M. INCA		
DATA: DESEMBRE 2017	EL BATLE	L'ENGINYER MUN
SUSTITUIT PER:		
TÍTOL DEL PLANOL: PLÀNOL PLANTA CEMENTERI		SGT: VIRGILIO MORENO SARRIÓ SGT: CARME GUERRARI EXPEDIENT: ESCALA
		1:25
 Ajuntament d'Inca		



RASA EN TERRA 2 TUBS

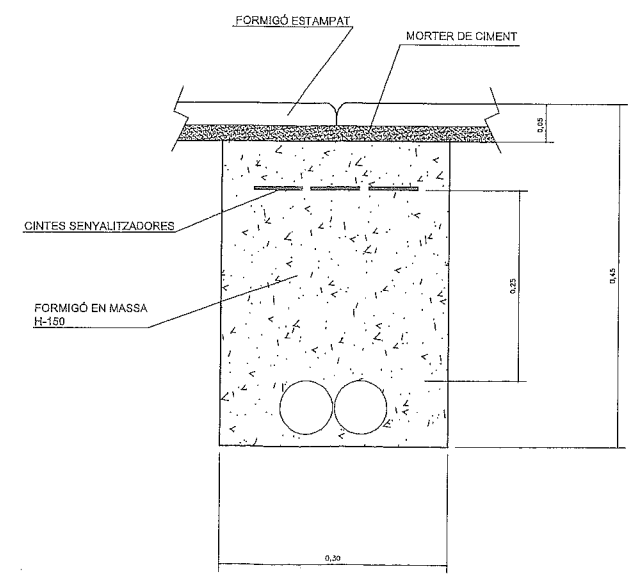

RASA EN FORMIGÓ ESTAMPAT 2 TUBS

PROJECTE:
REMODELACIÓ INSTAL·LACIÓ ENLLUMENAT PÚBLIC CEMENT

EMPLAÇAMENT: T. M. INCA

DATA: DESEMBRE 2017

SUBSTITUIT PER: EL BATLE

TÍTOL DEL PLÀNOL: DETALL RASES I ESQUEMA UNIFILAR

SGT: VIRGILIO MORENO SARRIÓ

SGT: SANTI FERRARI

EXPEDIENT ESCALA: S/E

Ajuntament d'Inca