
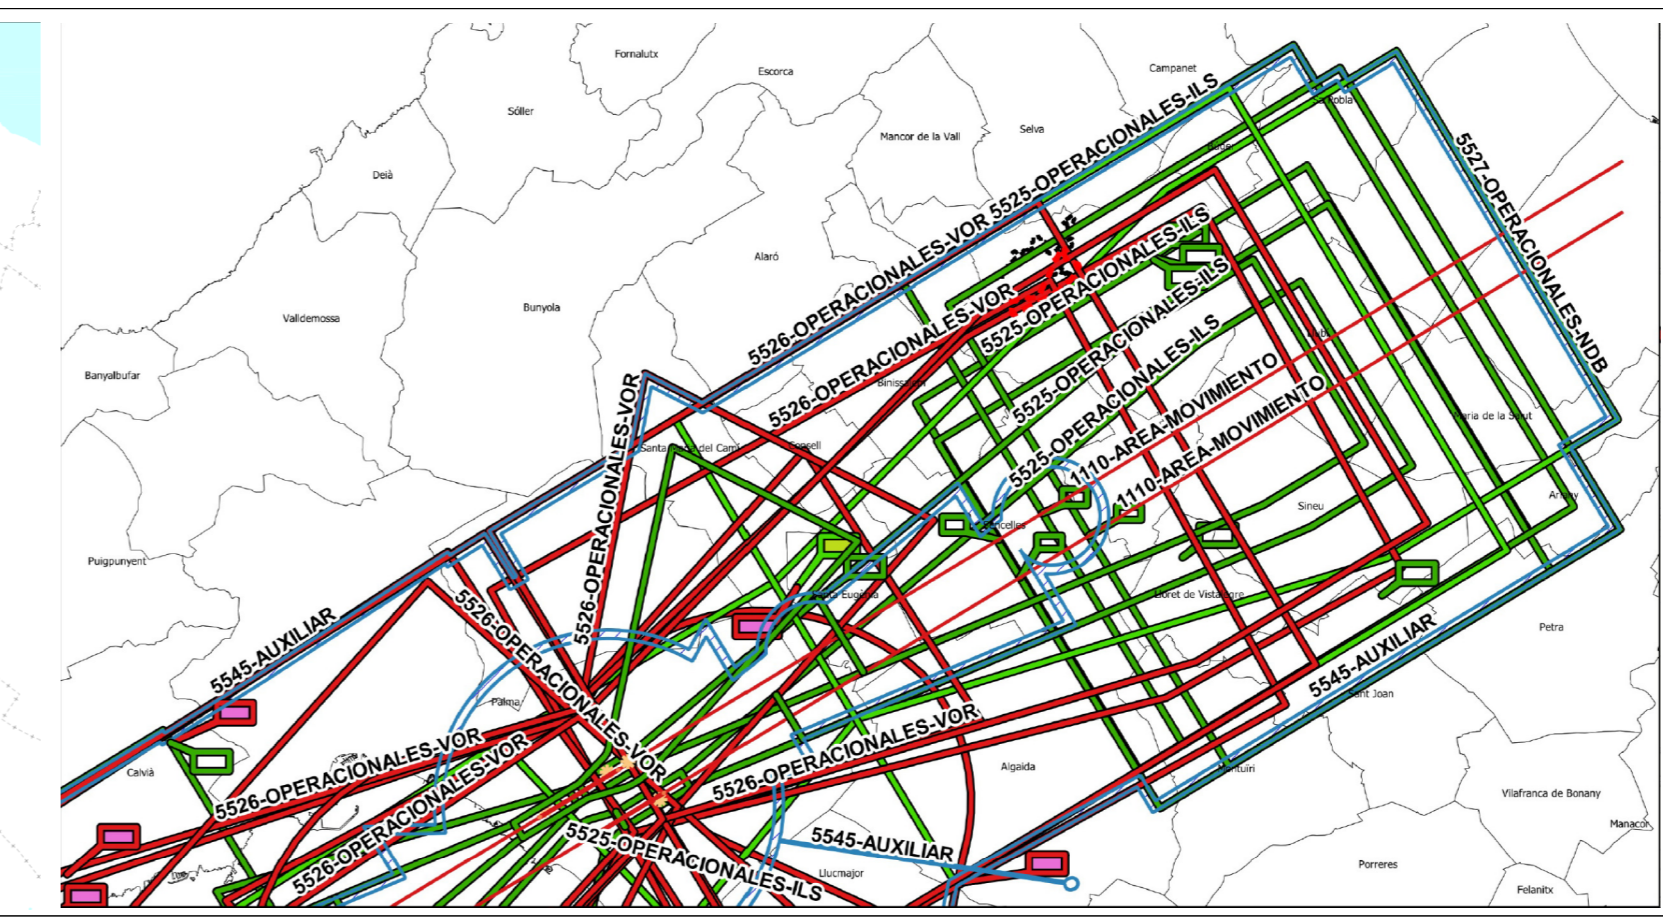


- | | |
|------------------------------------------------------------------|----------------------------------------------------------------|
| ■ 1110 - ÀREA - MOVIMENTO | ■ 1110 - ÀREA - MOVIMENTO |
| ■ 5525 - OPERACIONALS - ILS | ■ 1115 - SENAL - PISTA |
| ■ 5526 - OPERACIONALS - VOR | ■ 2012 - AYUDAS - RADIO |
| ■ 5527 - OPERACIONALS - NDB | ■ 5525 - OPERACIONALS - ILS |
| ■ 5545 - AUXILIAR | ■ 5526 - OPERACIONALS - VOR |
| | ■ 5527 - OPERACIONALS - NDB |
| | ■ 5545 - AUXILIAR |

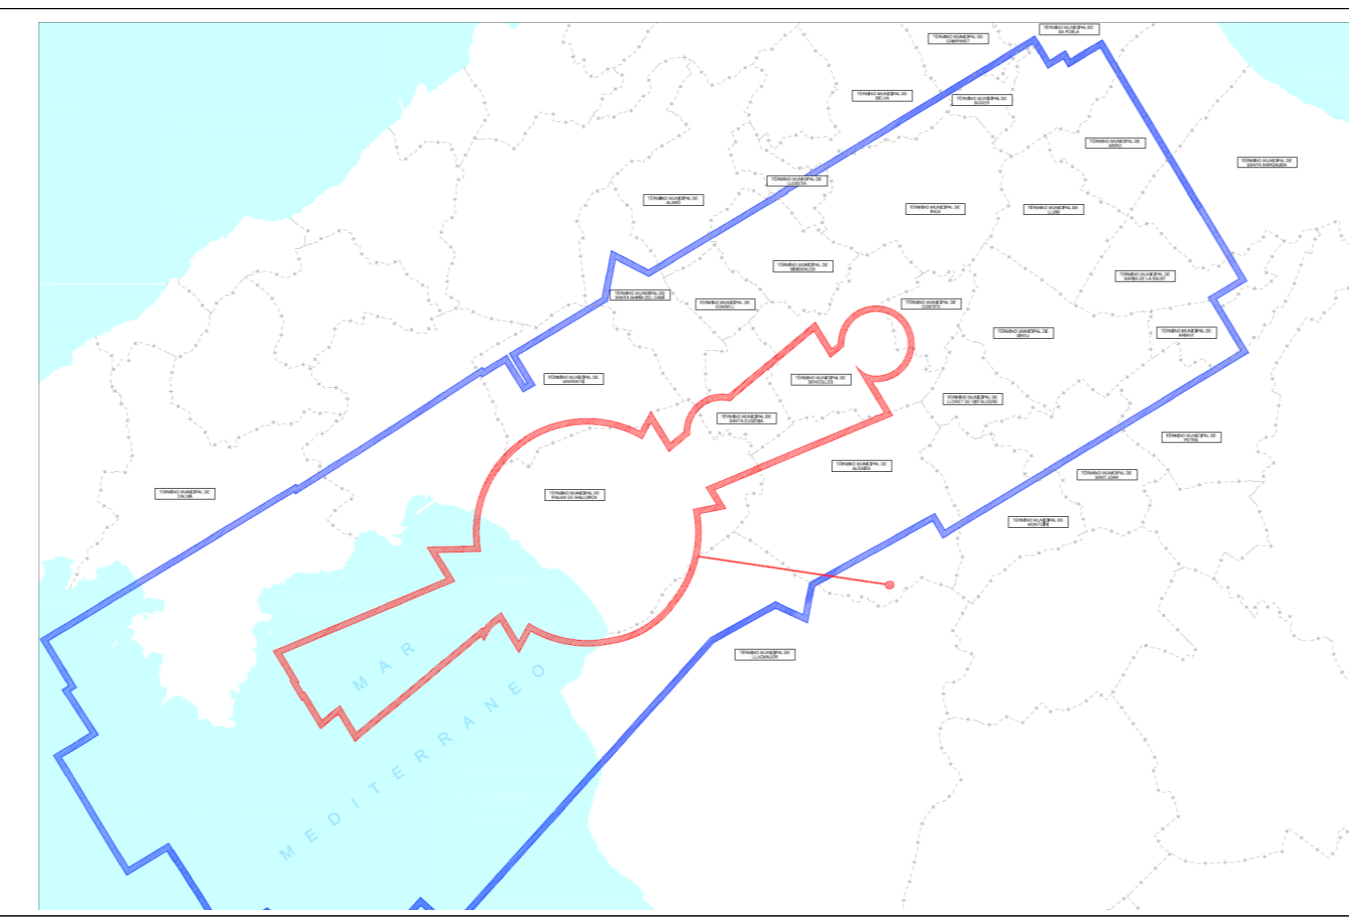

AJUNTAMENT D'INCA

PLA GENERAL D'ORDENACIÓ URBANA

CANVI DE QUALIFICACIÓ DE LA PARCEL·LA DEL CARRER DE LA GLÒRIA, núm. 149 DE EIXAMPLE (E) A EQUIPAMENT SOCIOCULTURAL (SC)

MODIFICACIÓ PUNTUAL NÚM. 16



DATA: MARÇ 2023

ESCALA: _____

ESCALA GRÀFICA: _____

SERVITUDS AERONÀUTIQUES - AESA

SA3

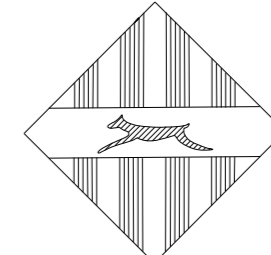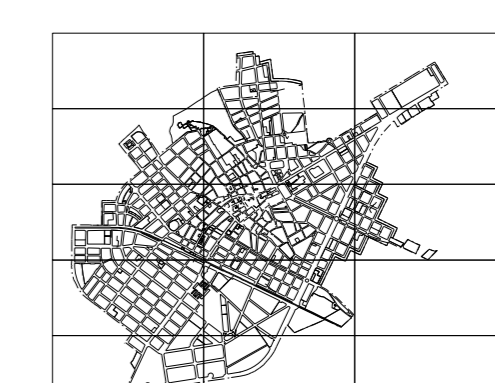Vinyà Mironès Serra Eng. de l'Arq.

Teresa Llorens Blàzquez Eng. de l'Arq.