


CARRER DE GABRIEL ALOMAR

APARCAMENT

ZONA NO  
AFECTADA PEL  
PROECTE DE  
REFORMA

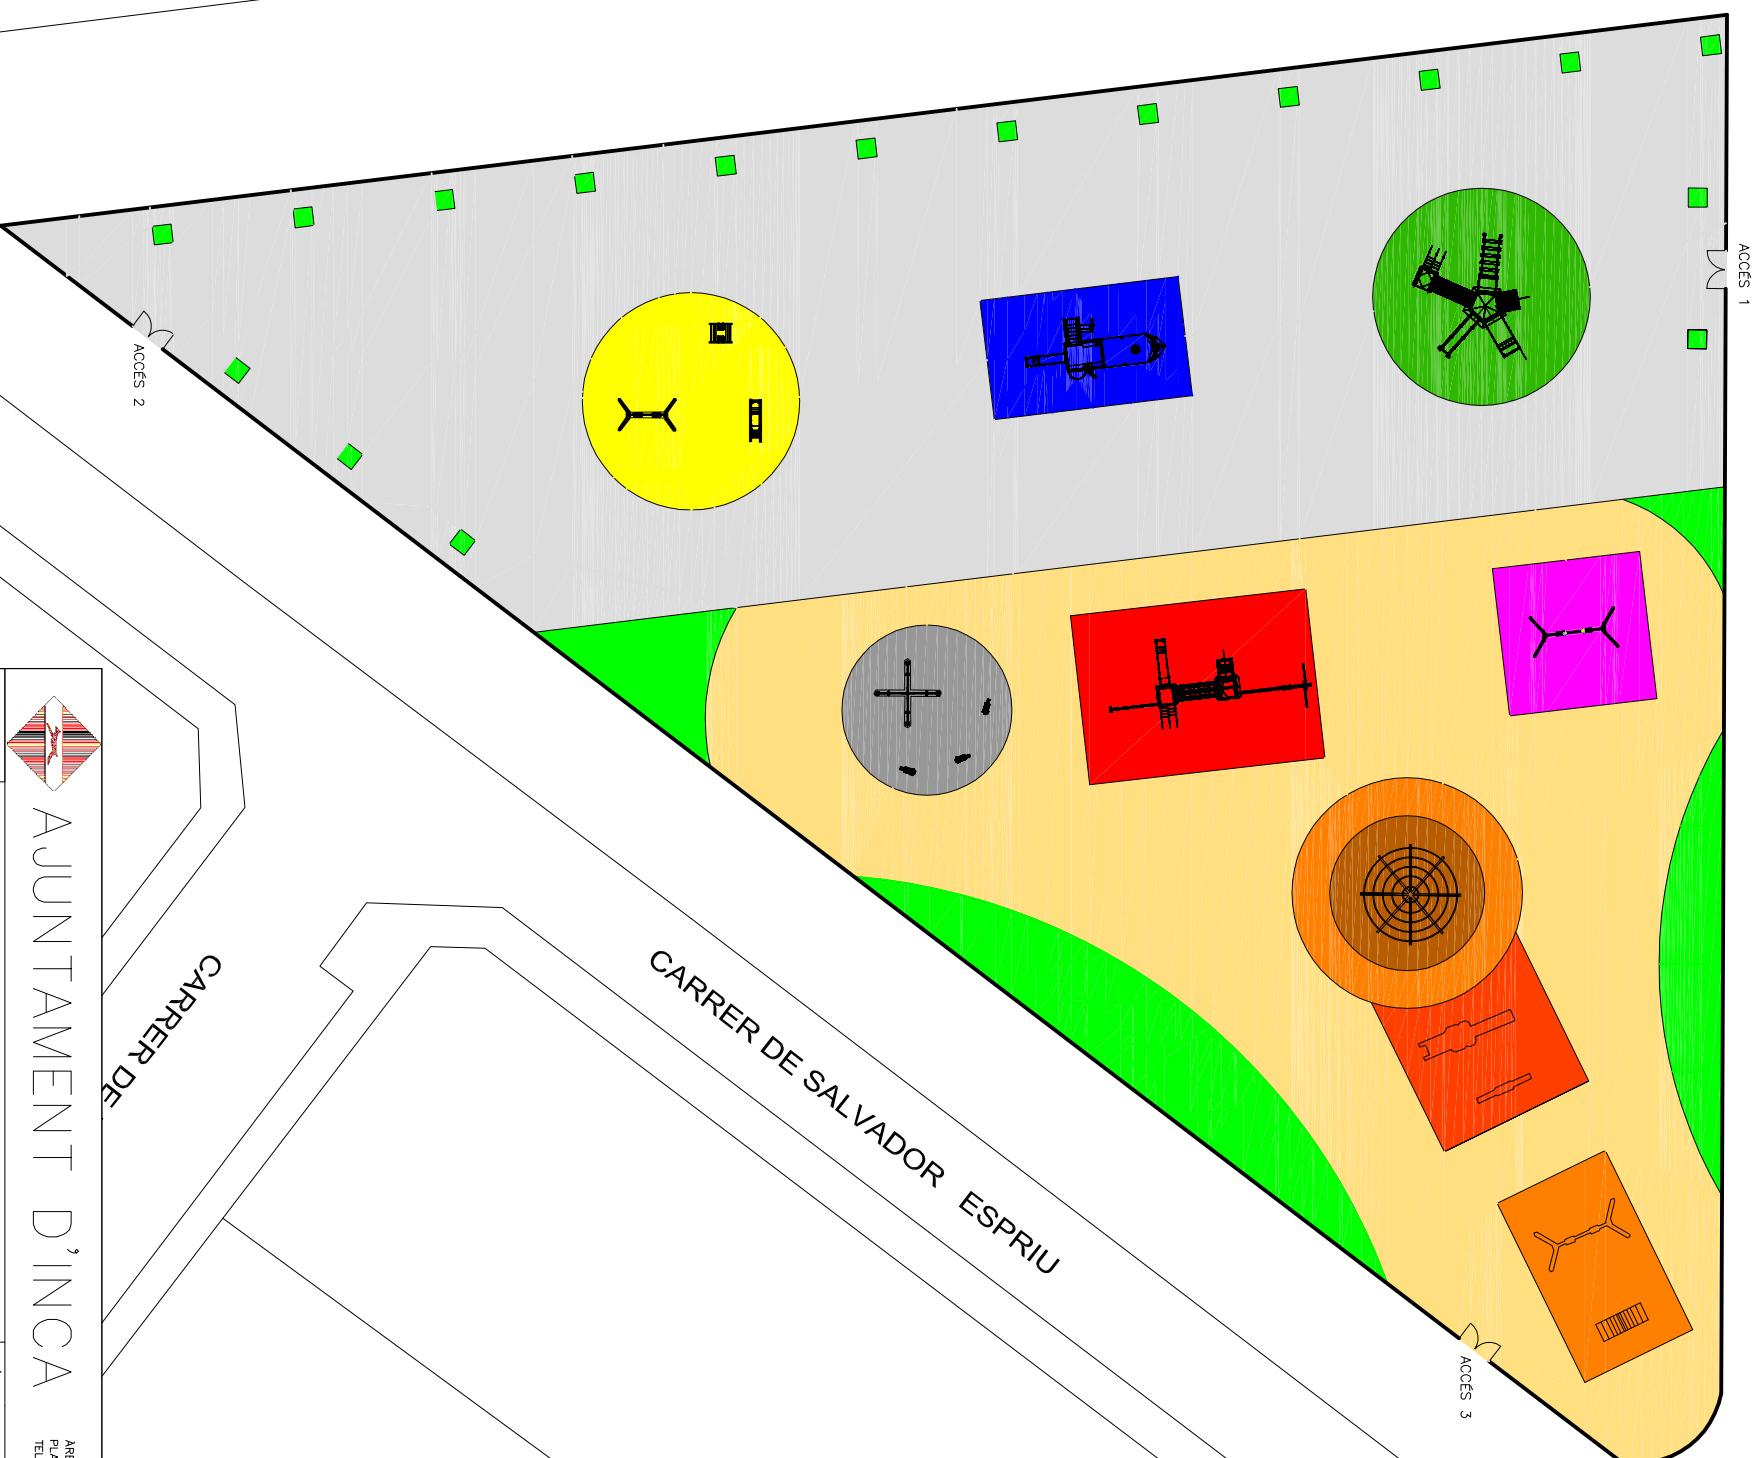

CARRER DE

CARRER DE SALVADOR ESPRIU



AJUNTAMENT D'INCA

ÀREA DE SERVEIS  
PLAÇA DE SERVEIS Nº 1 2n. 050700 INCA  
TEL. 971914203 FAX. 971998919 E-MAIL: [serveis@inca.es](mailto:serveis@inca.es)

PROECTE:

PROECTE DE REFORMA  
DEL PARC DE LES ILLES  
BALEARS

PLANO:

PLÀNOL DE DISTRIBUCIÓ

EXPEDIENT Nº

2

TÈCNIC AUTOR DEL PROECTE:

BARTOMEU RAMON MOYÀ

DATA:

11/2013

ESCALA:

1/400

ARQUITECTE TÈCNIC MUNICIPAL