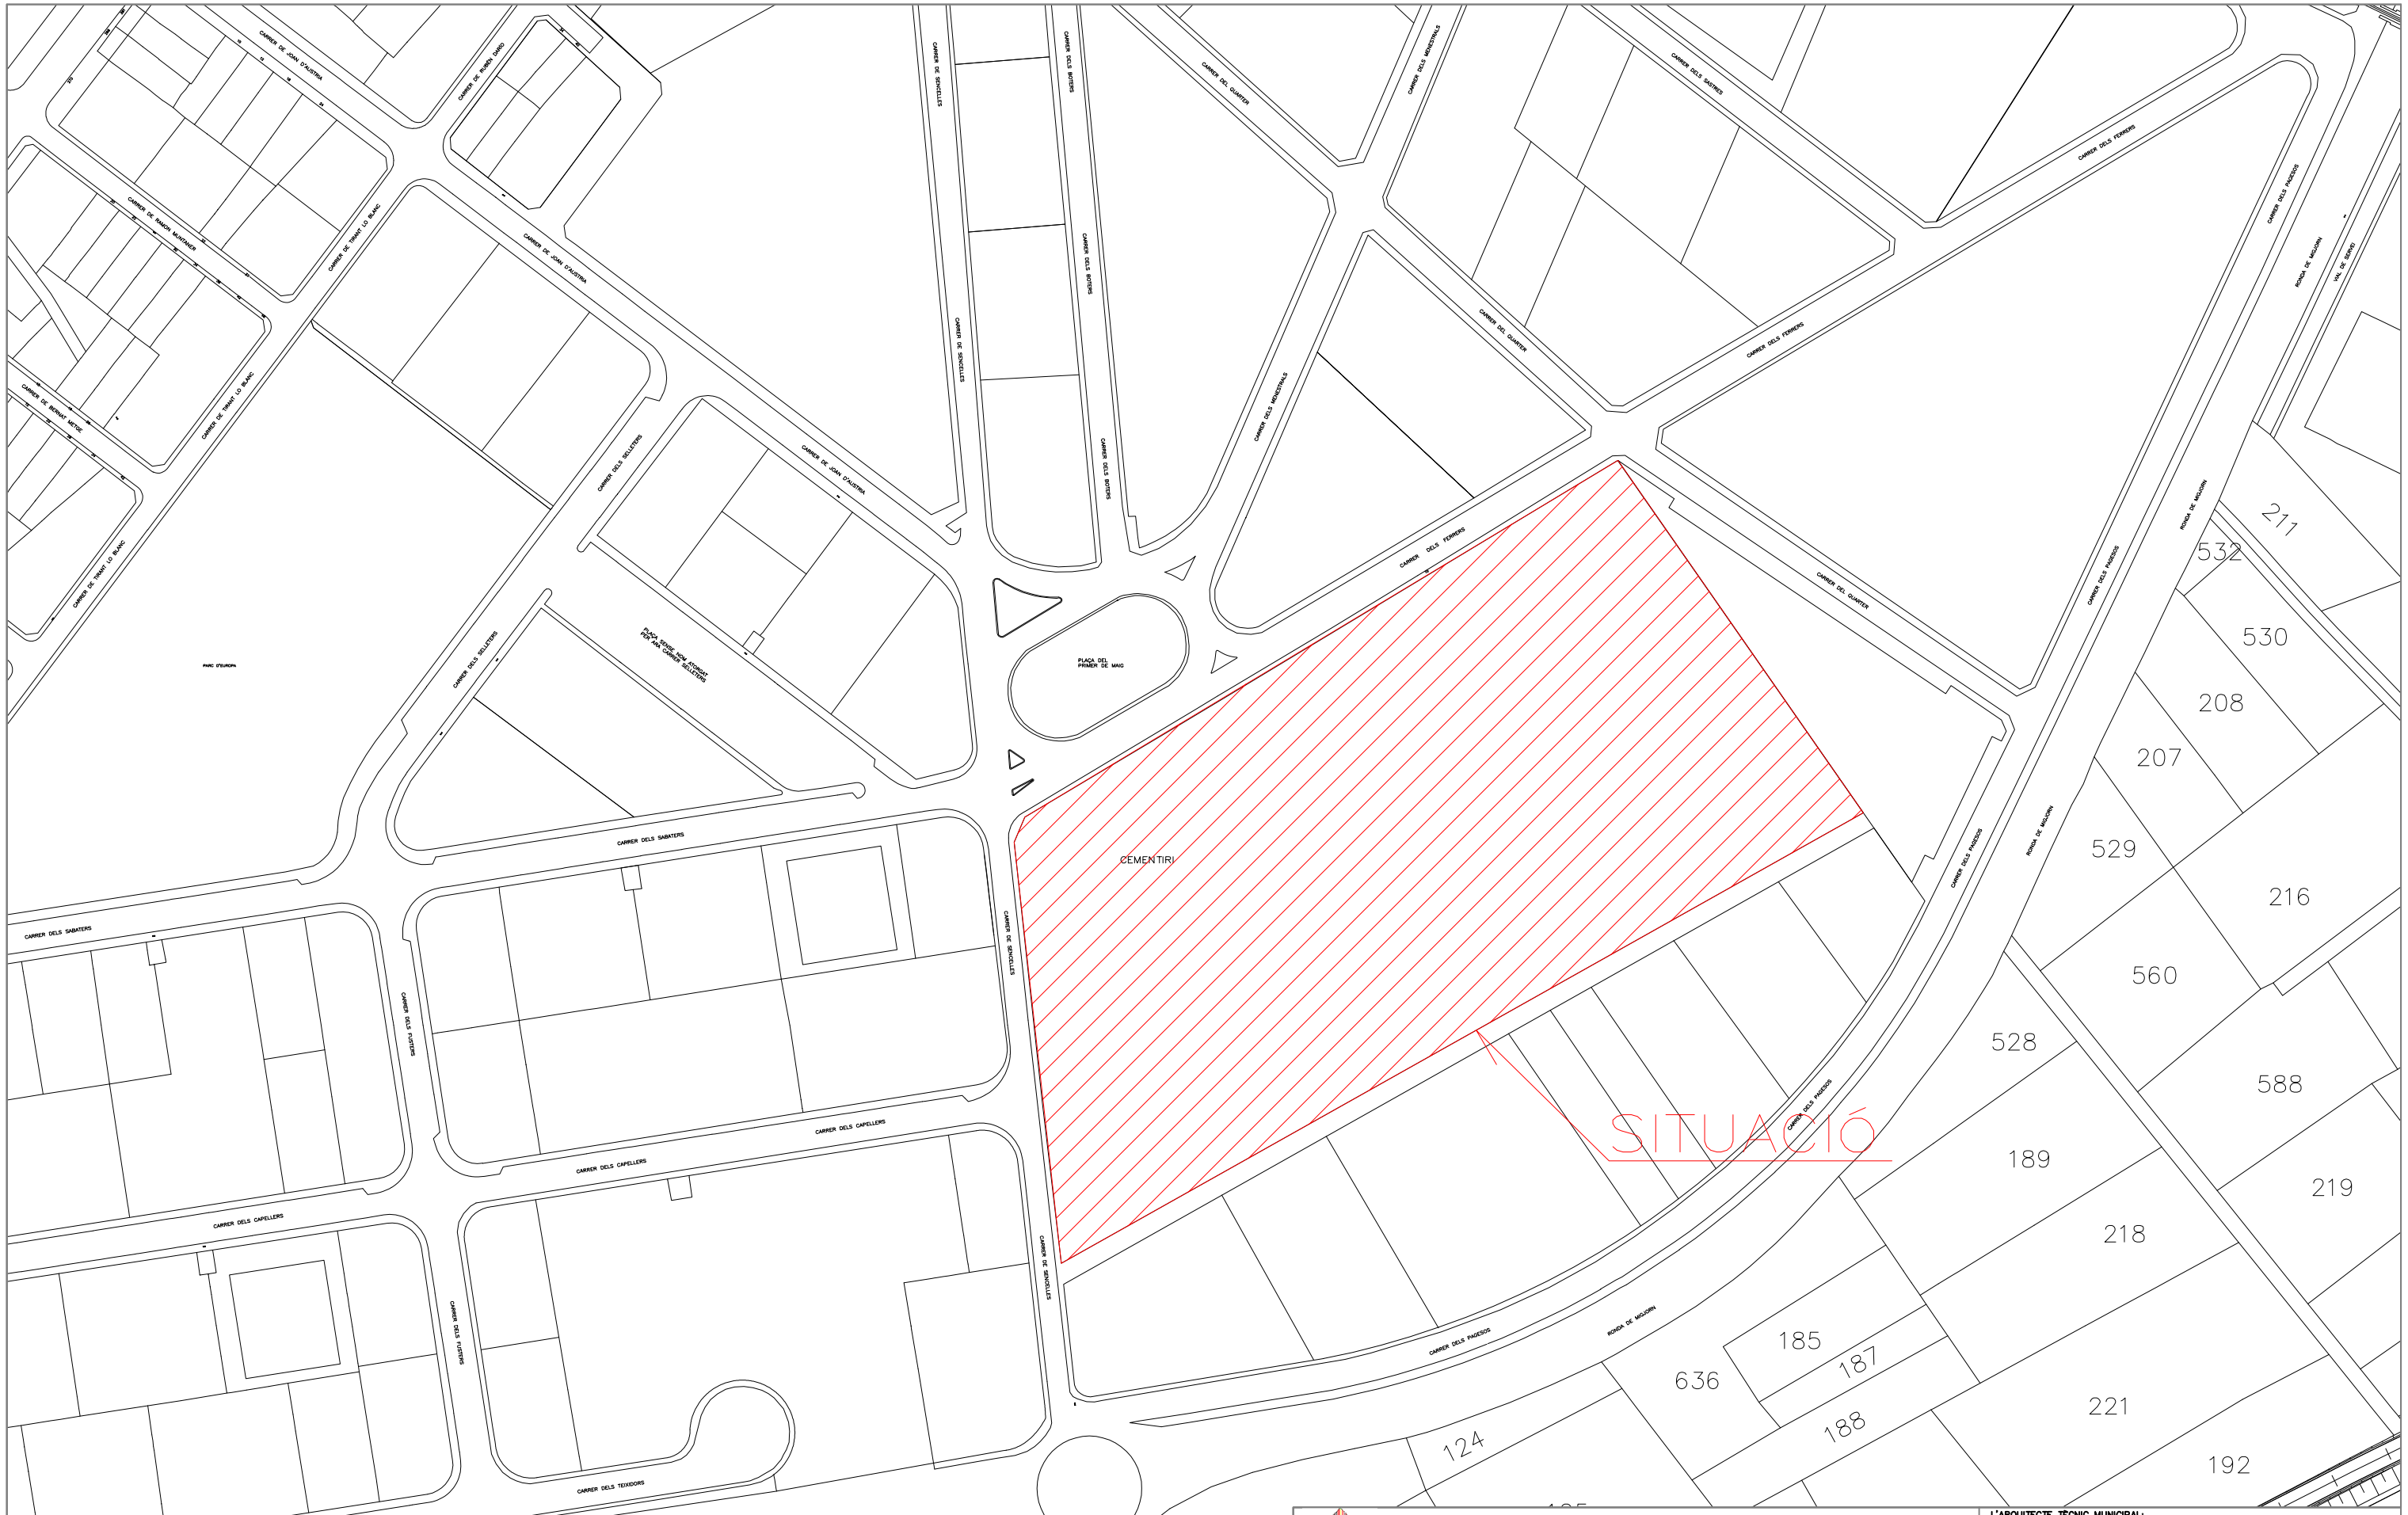

AJUNTAMENT D'INCA

ÀREA DE SERVEIS
PLAÇA D'ESPANYA, 1 2n PIS 07300 INCA
TEL. 871914202 FAX. 971880819
E-MAIL: serveis@incaciutat.com

L'ARQUITECTE TÈCNIC MUNICIPAL:
BARTOMEU RAMON MOYÀ

EXPEDIENT Nº

PLANOL Nº
1

PROJECTE:
PROJECTE DE REFORMA
CEMENTERI MUNICIPAL
CARRER FERRERS, 13 INCA

PLÀNOL:
SITUACIÓ
DETALLS TANCAMENT PERIMETRAL

DIBUIXAT:

DATA: 4/2014

ESCALA: 1:2000