


LLEGENDA	
	PAVIMENT TÀCTIL DE BOTONS PREFABRICAT DE FORMIGÓ
	ENCINTAT DE PEDRA EXISTENT O PECES DE FORMIGÓ PREFABRICAT
	PAVIMENT RATJOLA TIPUS PANOT DE 30x30
	PAPERERA MODEL ARCO FUND. BENITO DUCTIL
	FITÓ MODEL CIUTAT

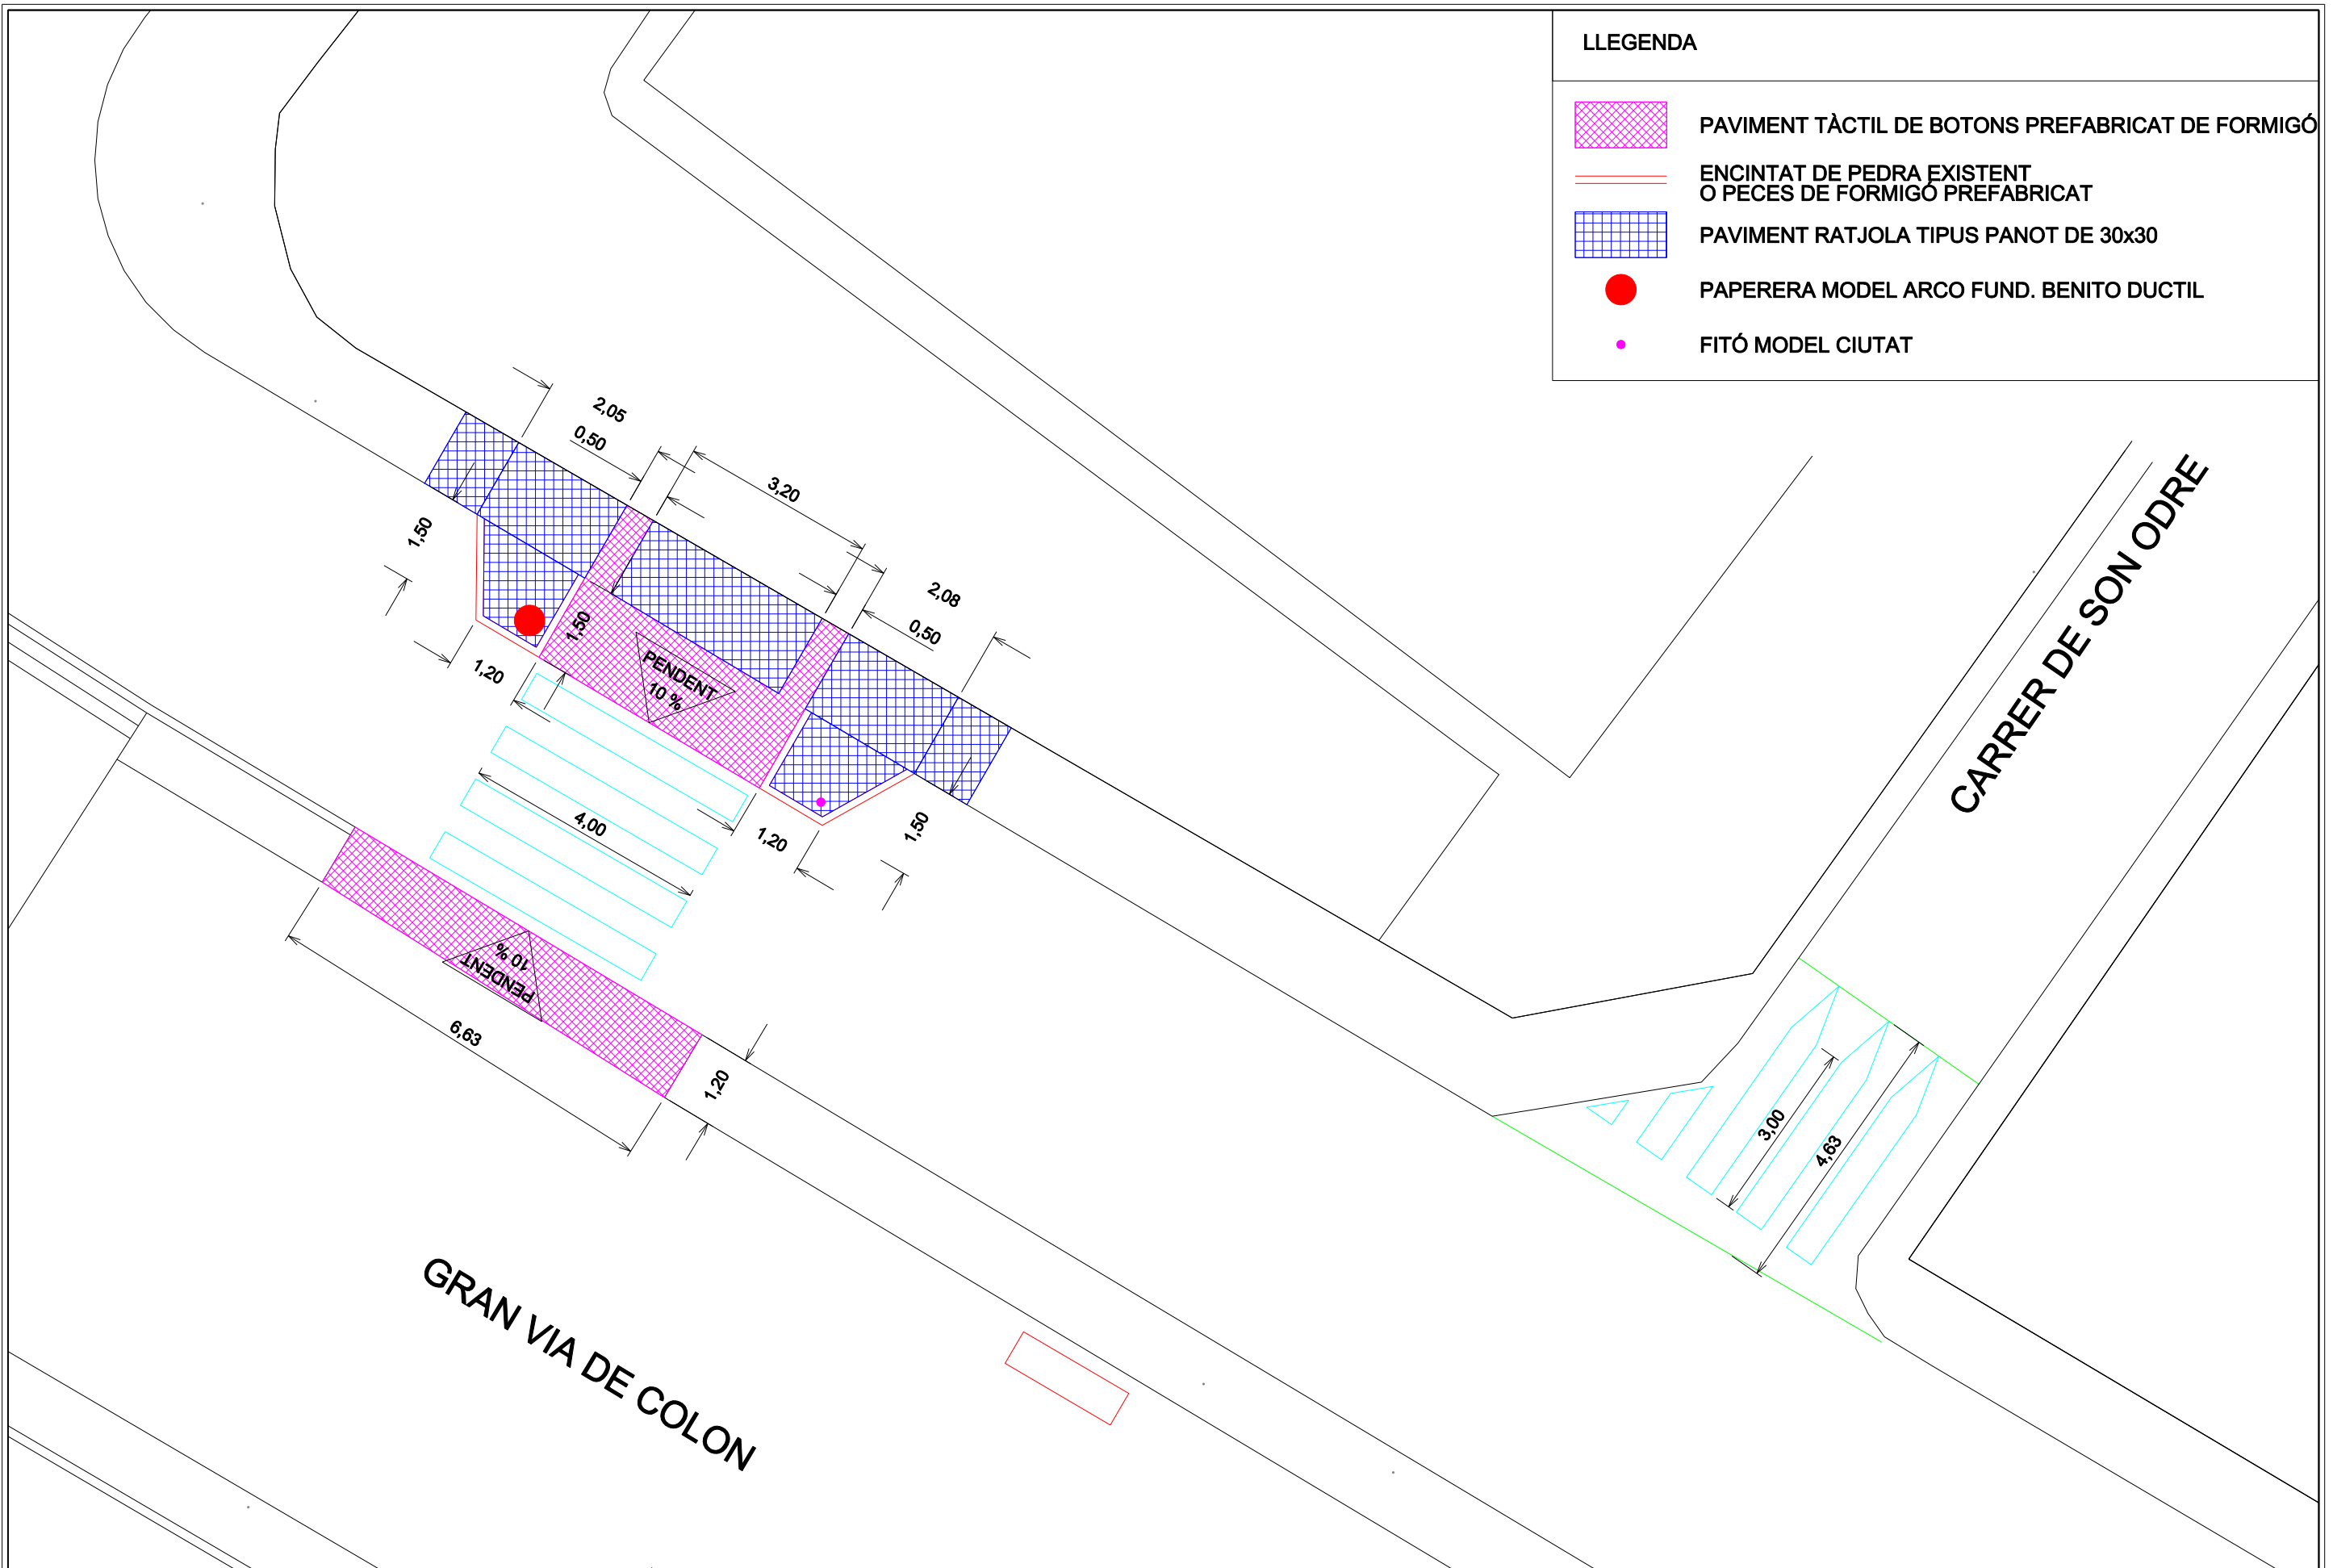

Ajuntament d'Inca

PROJECTE :
MILLORA D'ACCESSIBILITAT I SUPRESIÓ
DE BARRERES ARQUITECTÒNIQUES
GRAN VIA DE COLON

TÍTOL DEL PLÀNOL:
PLANTA COTES
ZONA 1

EXP:	VIST-I-PLAU	L'APARELLADOR MUNICIPAL:
PLÀNOL: 1.3	EL BATLE PRESIDENT SG: VIRGILIO MORENO SARRIÓ DIBUIXAT: R. ROIG	SG: BARTOMEU RAMON MOYA DATA: OCTUBRE 2016 ESCALA: 1 / 100