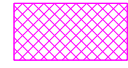

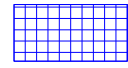


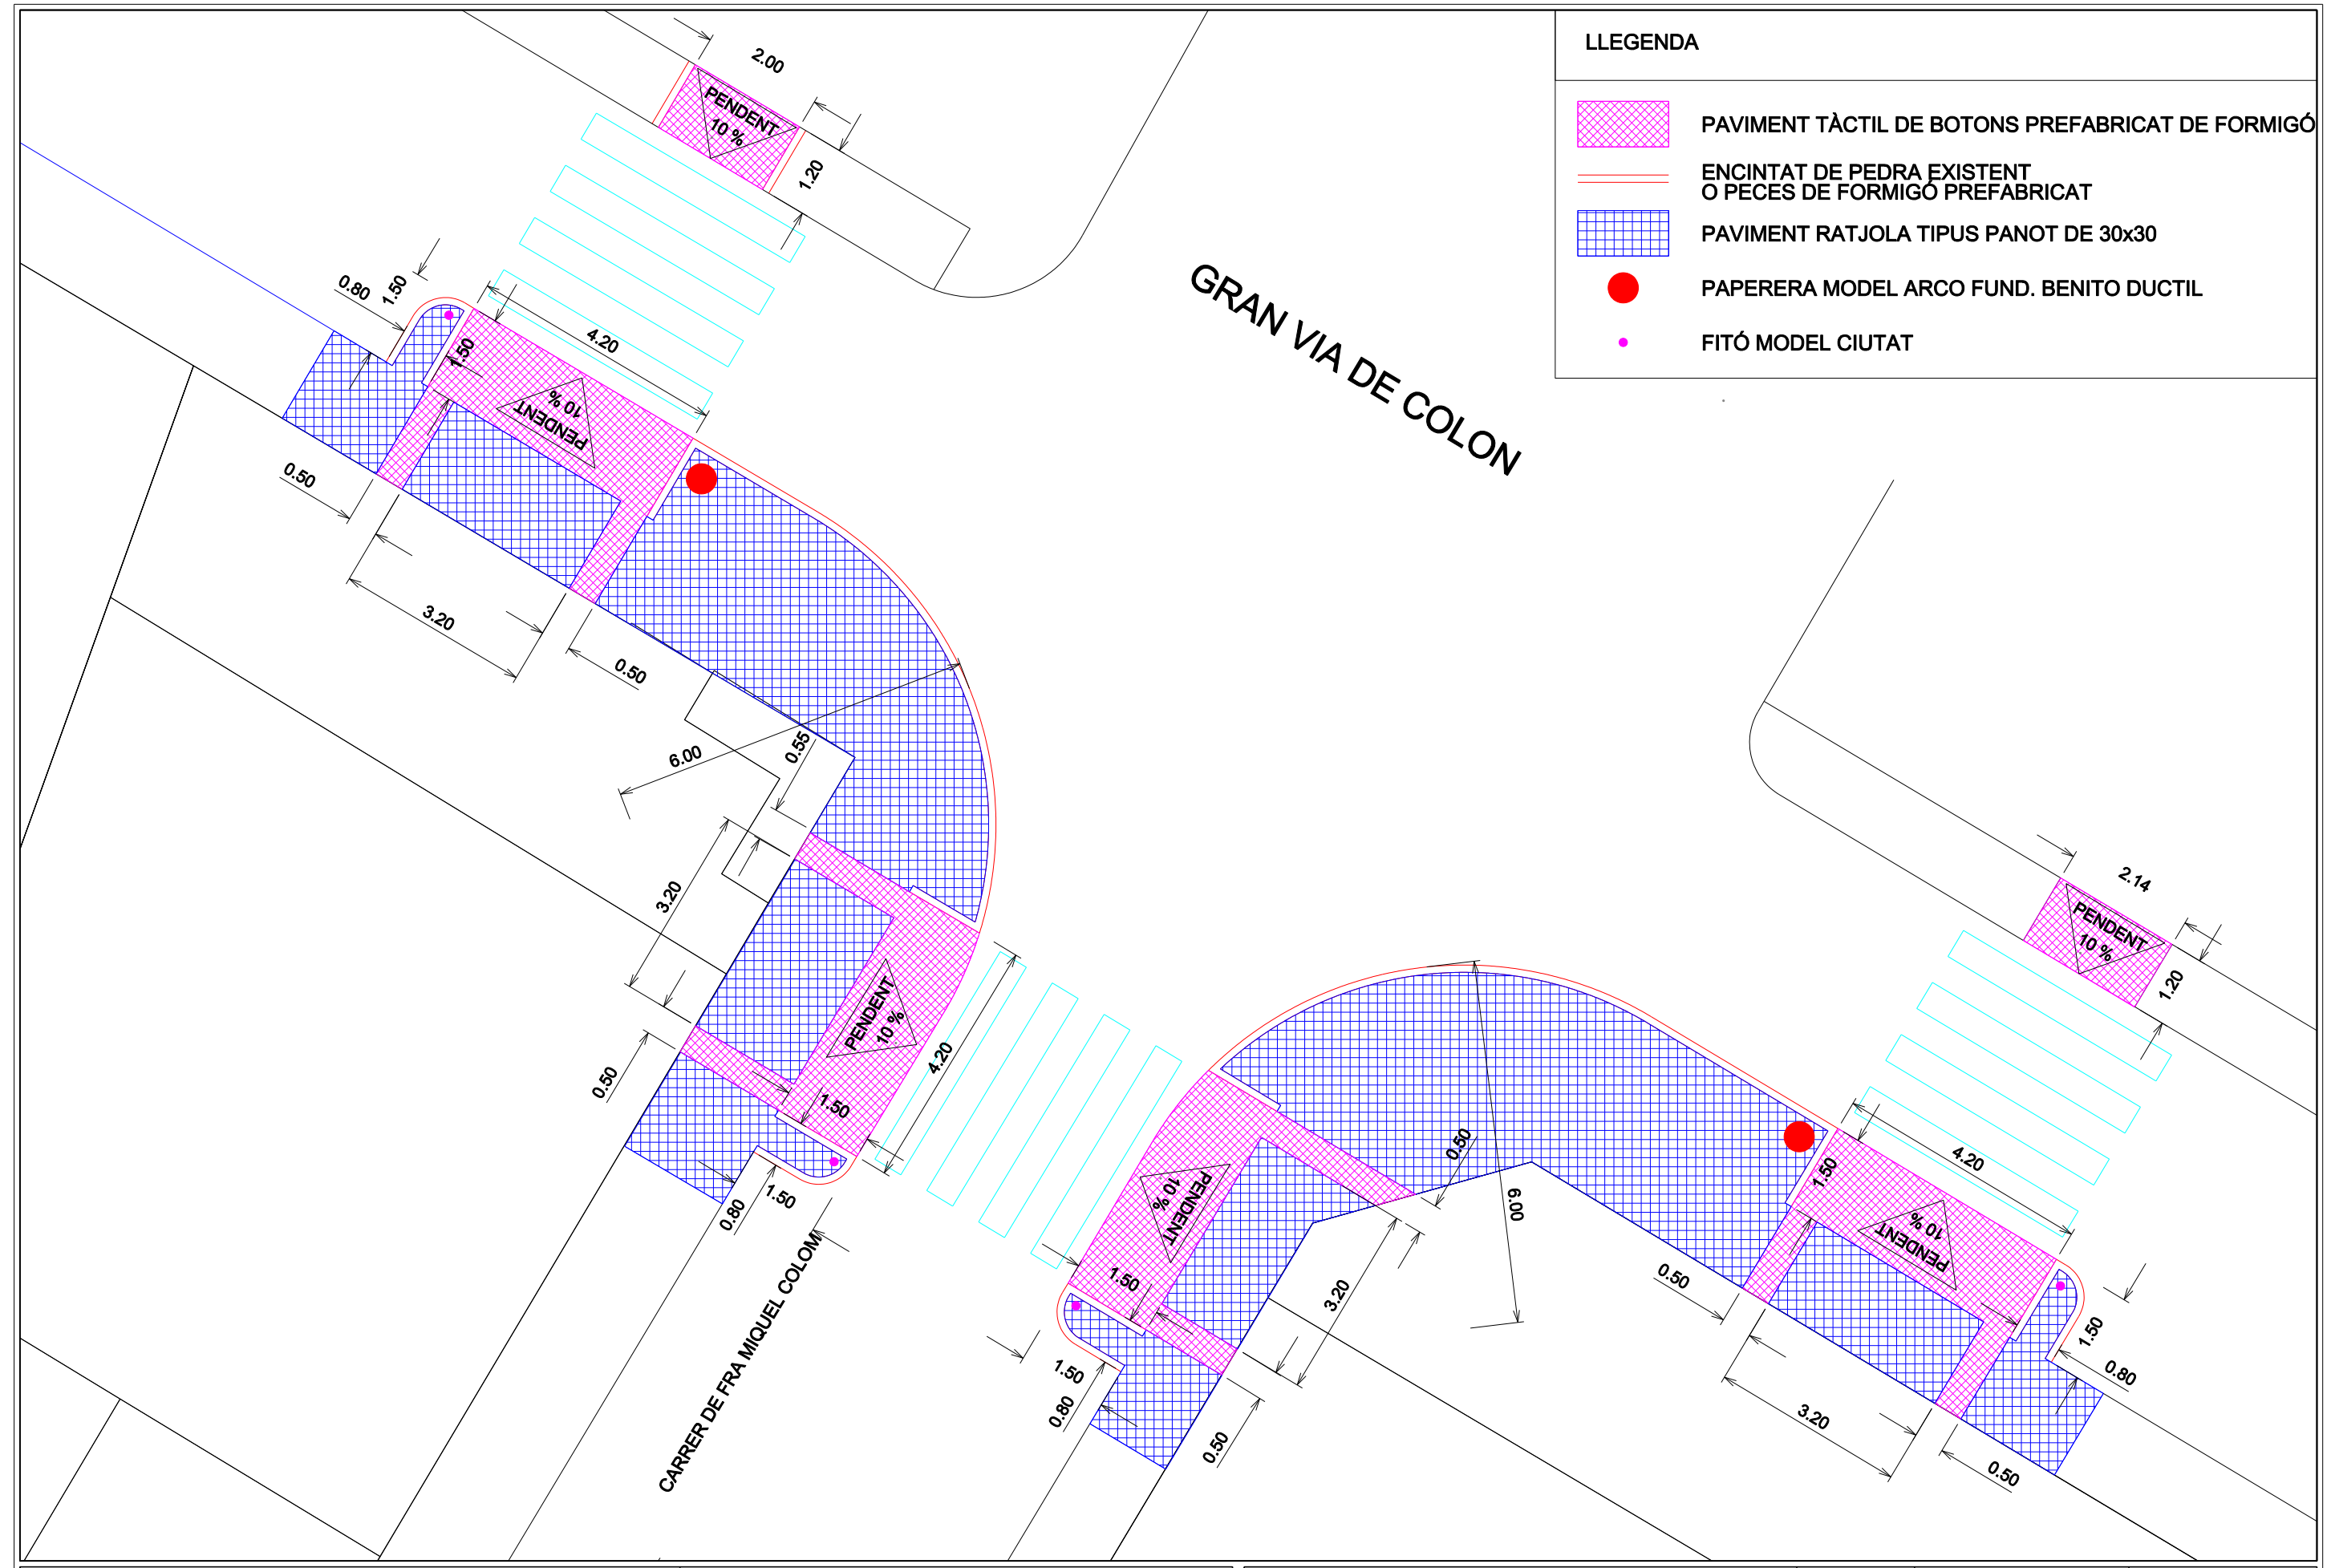


LLEGENDA

-  PAVIMENT TÀCTIL DE BOTONS PREFABRICAT DE FORMIGÓ
-  ENCINTAT DE PEDRA EXISTENT O PECES DE FORMIGÓ PREFABRICAT
-  PAVIMENT RATJOLA TIPUS PANOT DE 30x30
-  PAPERERA MODEL ARCO FUND. BENITO DUCTIL
-  FITÓ MODEL CIUTAT



**Ajuntament d'Inca**

PROJECTE :  
**MILLORA D'ACCESSIBILITAT I SUPRESIÓ  
 DE BARRERES ARQUITECTÒNIQUES**  
 GRAN VIA DE COLON

TÍTOL DEL PLÀNOL:  
**PLANTA COTES**  
 ZONA 4

EXP:	VIST-I-PLAU	L'APARELLADOR MUNICIPAL:
PLÀNOL: <b>4.2</b>	EL BATLE PRESIDENT SG: VIRGILIO MORENO SARRIÓ	SG: BARTOMEU RAMON MOYA
	DIBUIXAT: R. ROIG	DATA: OCTUBRE 2016
		ESCALA: 1 / 100