


LLEGENDA	
	PAVIMENT TÀCTIL DE BOTONS PREFABRICAT DE FORMIGÓ
	ENCINTAT DE PEDRA EXISTENT O PECES DE FORMIGÓ PREFABRICAT
	PAVIMENT RATJOLA TIPUS PANOT DE 30x30
	PAPERERA MODEL ARCO FUND. BENITO DUCTIL
	FITÓ MODEL CIUTAT

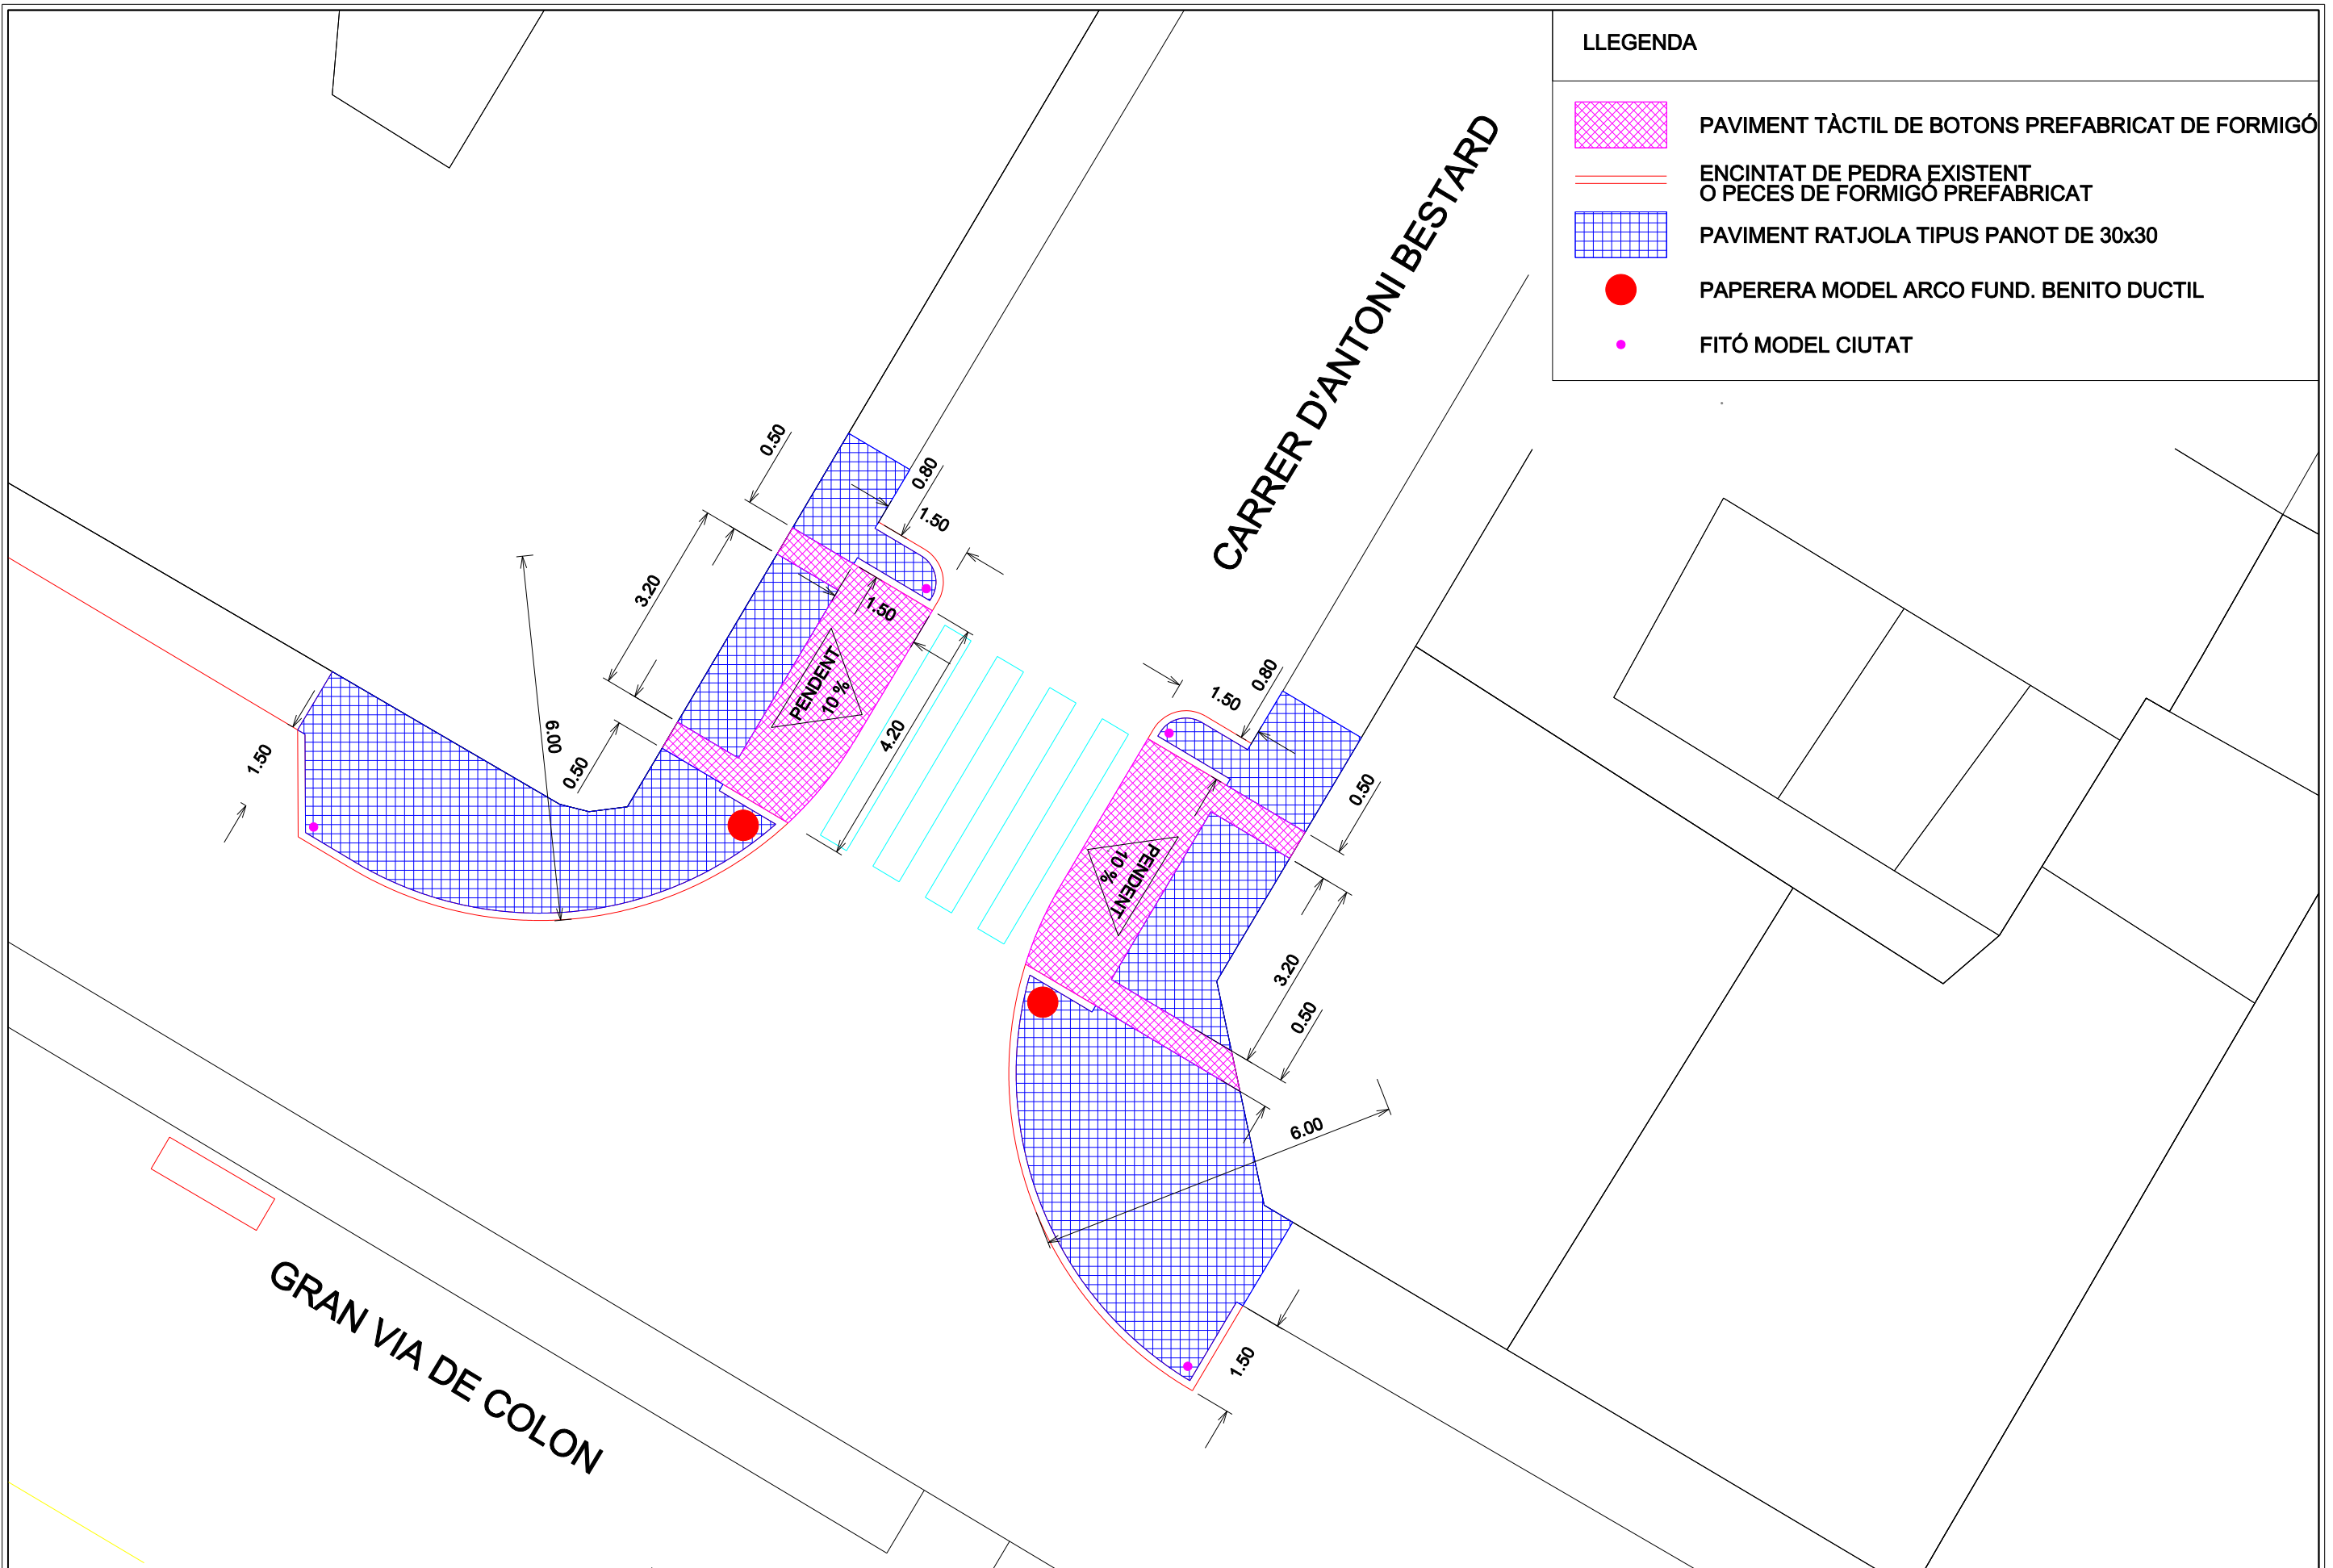

Ajuntament d'Inca

PROJECTE :
**MILLORA D'ACCESSIBILITAT I SUPRESIÓ
 DE BARRERES ARQUITECTÒNIQUES**
 GRAN VIA DE COLON

TÍTOL DEL PLÀNOL:
PLANTA COTES
 ZONA 5

EXP:	VIST-I-PLAU	L'APARELLADOR MUNICIPAL:
PLÀNOL: 5.4	EL BATLE PRESIDENT SG: VIRGILIO MORENO SARRIÓ	SG: BARTOMEU RAMON MOYA
	DIBUIXAT: R. ROIG	DATA: OCTUBRE 2016
		ESCALA: 1 / 100