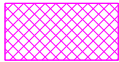

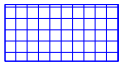


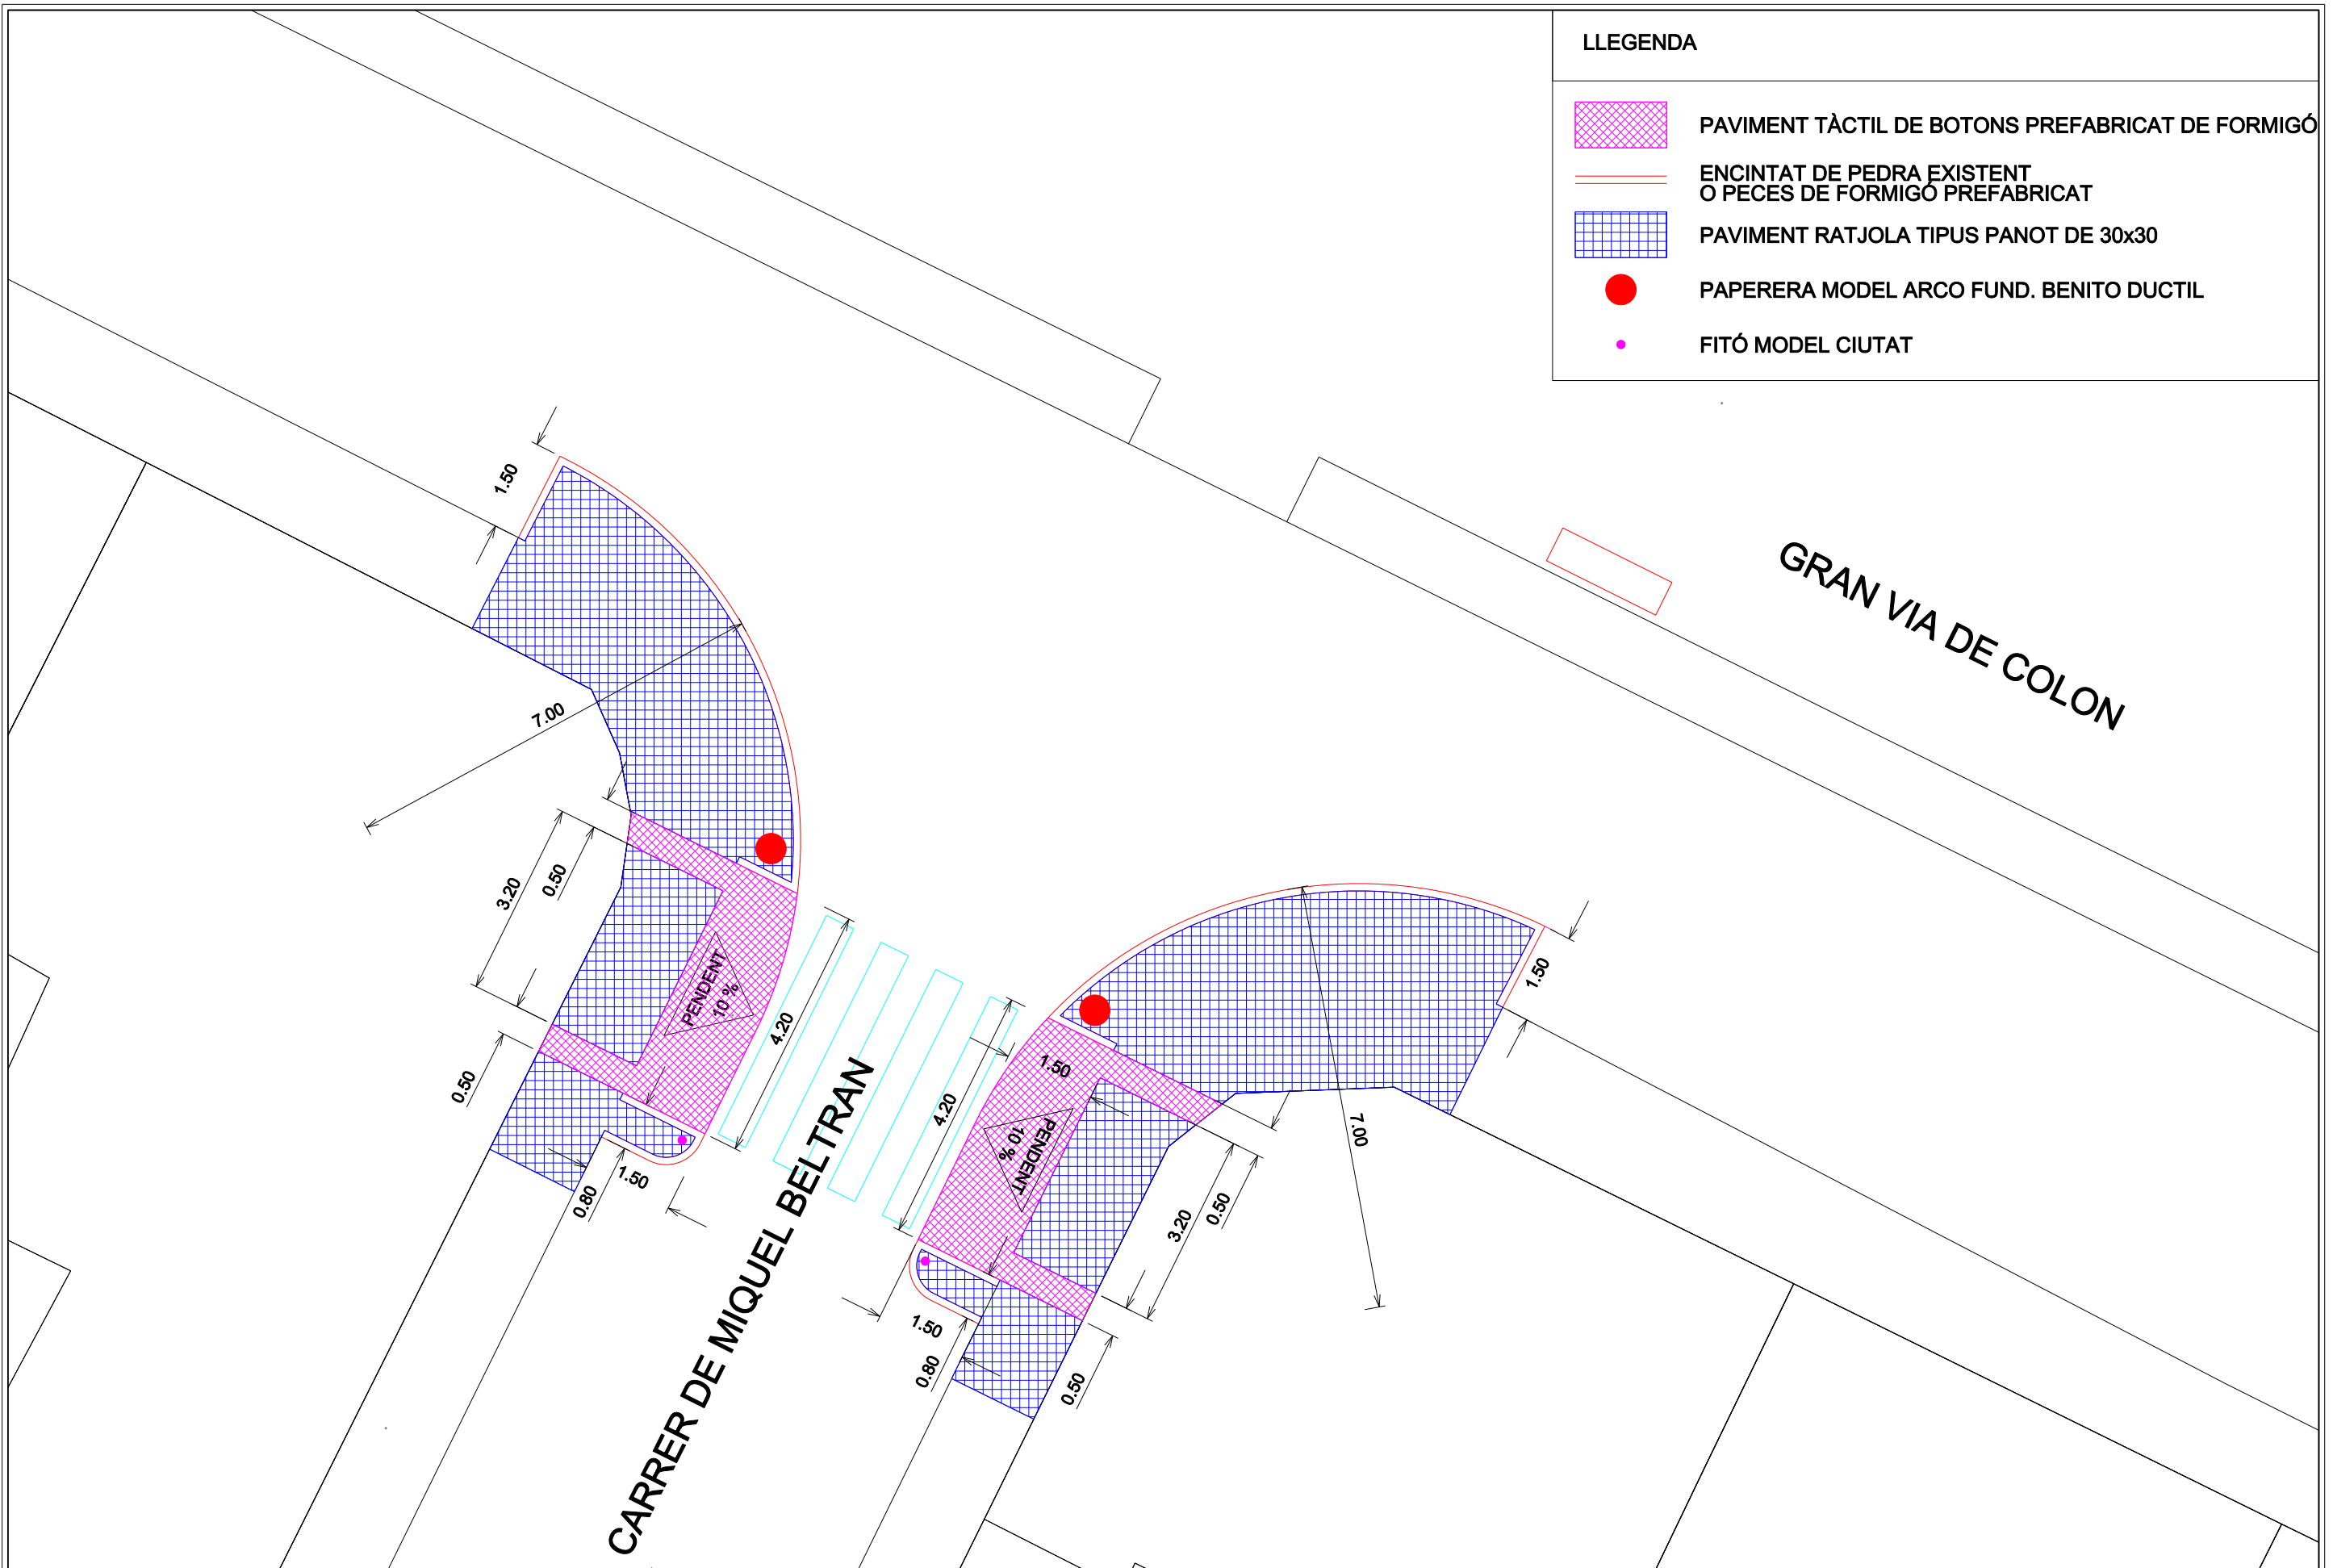


LLEGENDA	
	PAVIMENT TÀCTIL DE BOTONS PREFABRICAT DE FORMIGÓ
	ENCINTAT DE PEDRA EXISTENT O PECES DE FORMIGÓ PREFABRICAT
	PAVIMENT RATJOLA TIPUS PANOT DE 30x30
	PAPERERA MODEL ARCO FUND. BENITO DUCTIL
	FITÓ MODEL CIUTAT



**Ajuntament d'Inca**

PROJECTE :  
MILLORA D'ACCESSIBILITAT I SUPRESIÓ  
DE BARRERES ARQUITECTÒNIQUES  
GRAN VIA DE COLON

TÍTOL DEL PLÀNOL:  
PLANTA COTES  
ZONA 7

EXP:	VIST-I-PLAU	L'APARELLADOR MUNICIPAL:
PLÀNOL: <b>7.2</b>	EL BATLE PRESIDENT SG: VIRGILIO MORENO SARRIÓ	SG: BARTOMEU RAMON MOYA
DIBUIXAT: R. ROIG	DATA: OCTUBRE 2016	ESCALA: 1 / 100