


| LLEGENDA |   |
|----------|---|
|          | PAVIMENT TÀCTIL DE BOTONS PREFABRICAT DE FORMIGÓ          |
|          | ENCINTAT DE PEDRA EXISTENT O PECES DE FORMIGÓ PREFABRICAT |
|          | PAVIMENT RATJOLA TIPUS PANOT DE 30x30                     |
|          | PAPERERA MODEL ARCO FUND. BENITO DUCTIL                   |
|          | FITÓ MODEL CIUTAT   |

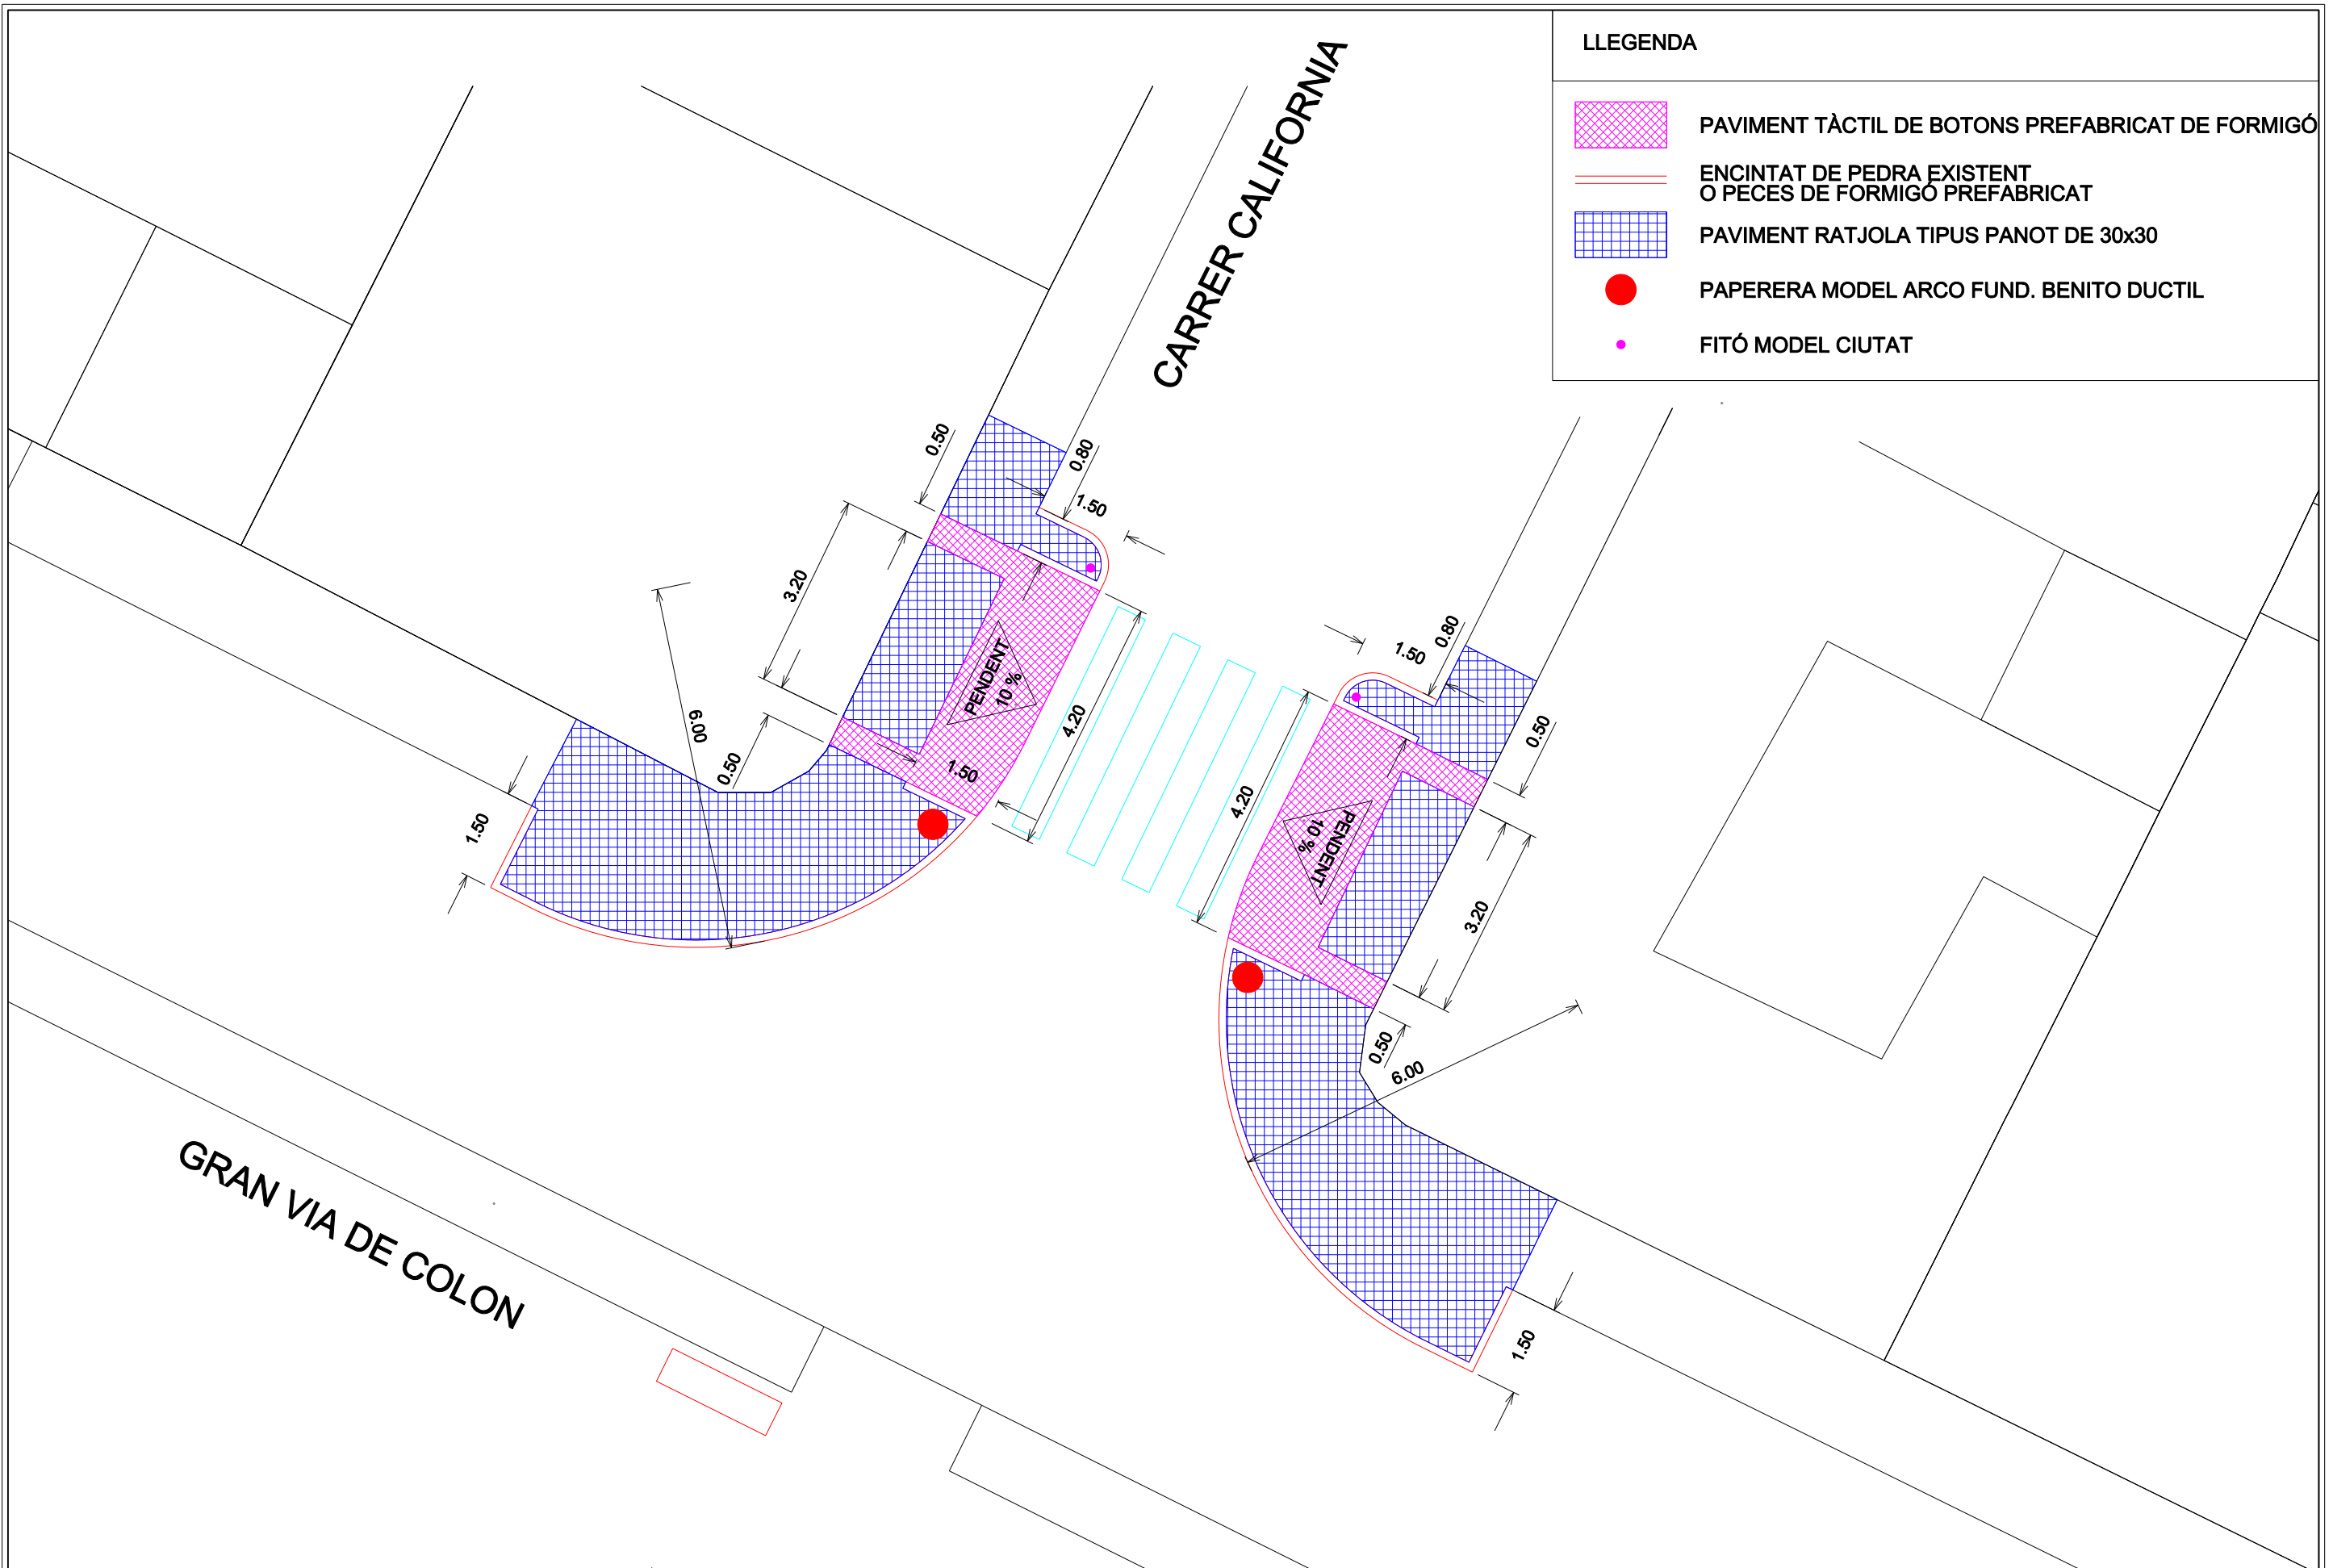

**Ajuntament d'Inca**

PROJECTE :  
**MILLORA D'ACCESSIBILITAT I SUPRESIÓ  
 DE BARRERES ARQUITECTÒNIQUES**  
 GRAN VIA DE COLON

TÍTOL DEL PLÀNOL:  
**PLANTA COTES**  
 ZONA 7

|                       |  |                          |
|-----------------------|--|--------------------------|
| EXP:                  | VIST-I-PLAU                                      | L'APARELLADOR MUNICIPAL: |
| PLÀNOL:<br><b>7.3</b> | EL BATLE PRESIDENT<br>SG: VIRGILIO MORENO SARRIÓ | SG: BARTOMEU RAMON MOYA  |
|                       | DIBUIXAT:<br>R. ROIG                             | DATA:<br>OCTUBRE 2016    |
|                       |  | ESCALA:<br>1 / 100       |