


**LLEGENDA**

	PAVIMENT TÀCTIL DE BOTONS PREFABRICAT DE FORMIGÓ
	ENCINTAT DE PEDRA EXISTENT O PECES DE FORMIGÓ PREFABRICAT
	PAVIMENT RATJOLA TIPUS PANOT DE 30x30
	PAPERERA MODEL ARCO FUND. BENITO DUCTIL
	FITÓ MODEL CIUTAT

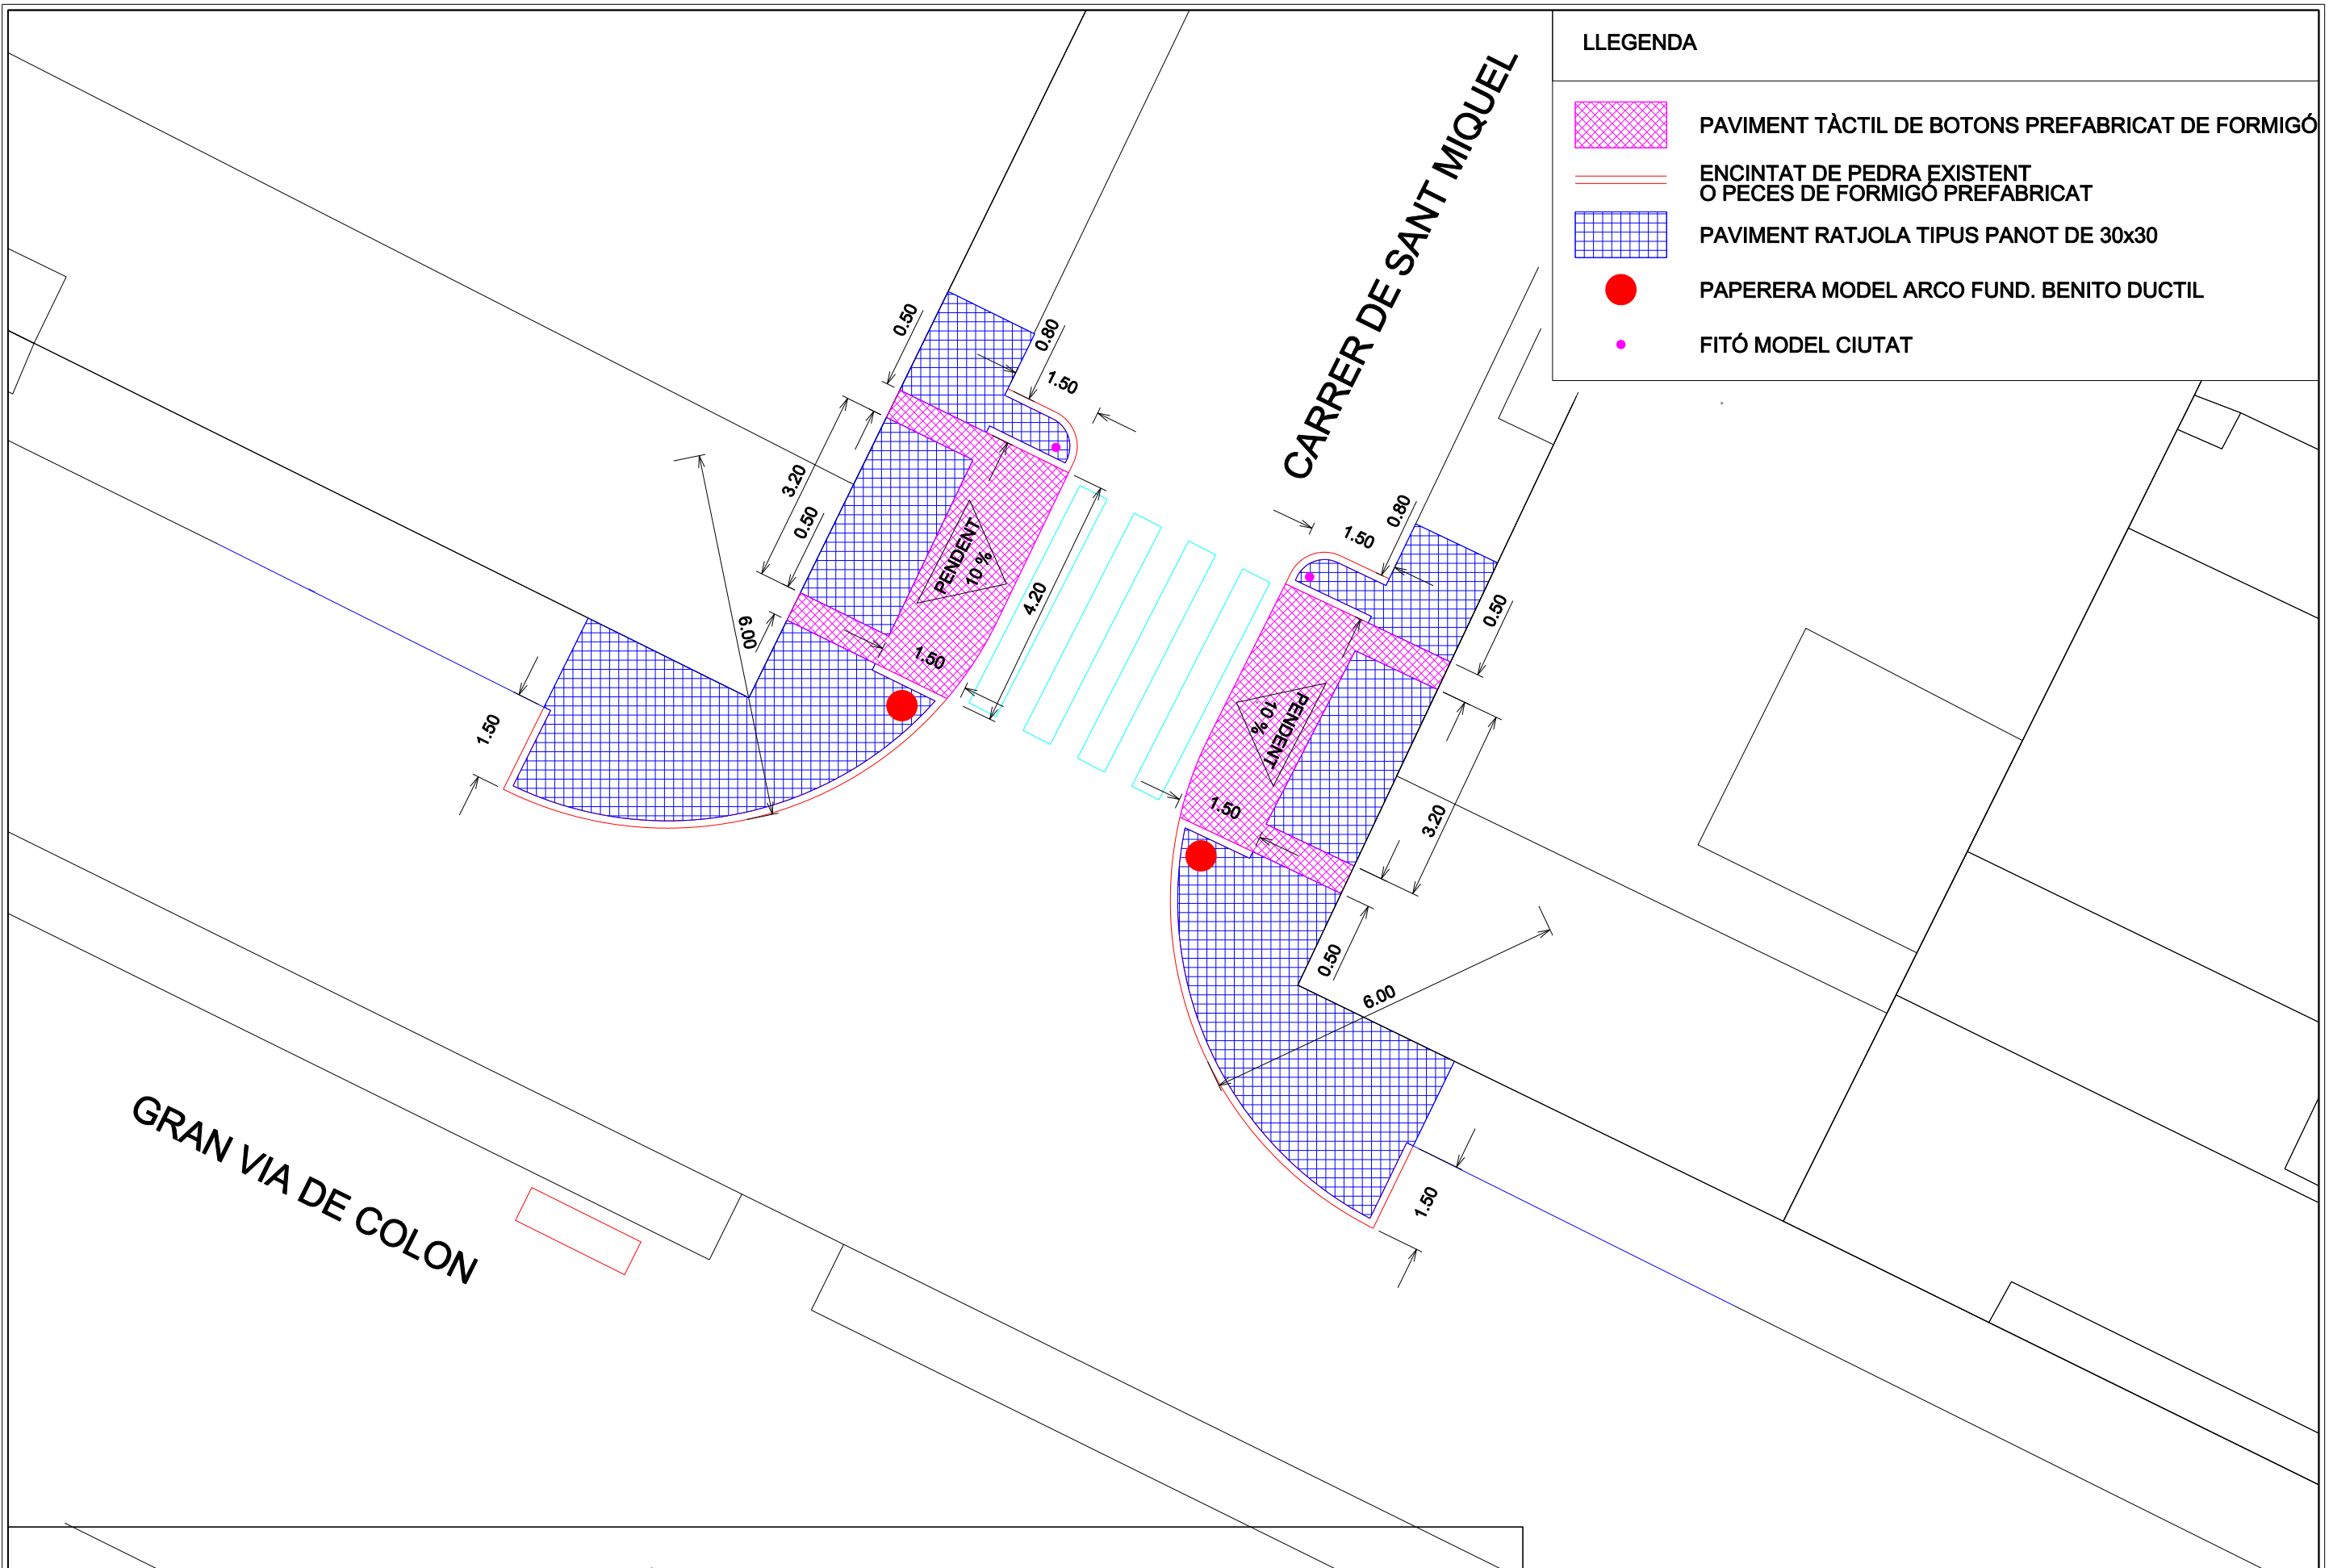

**Ajuntament d'Inca**

PROJECTE :  
**MILLORA D'ACCESSIBILITAT I SUPRESIÓ  
 DE BARRERES ARQUITECTÒNIQUES**  
 GRAN VIA DE COLON

TÍTOL DEL PLÀNOL:  
**PLANTA COTES**  
 ZONA 9

EXP:	VIST-I-PLAU	L'APARELLADOR MUNICIPAL:
PLÀNOL: <b>9.2</b>	EL BATLE PRESIDENT SG: VIRGILIO MORENO SARRIÓ	SG: BARTOMEU RAMON MOYA
DIBUIXAT: R. ROIG	DATA: OCTUBRE 2016	ESCALA: 1 / 100