




SECCIÓ B-B'

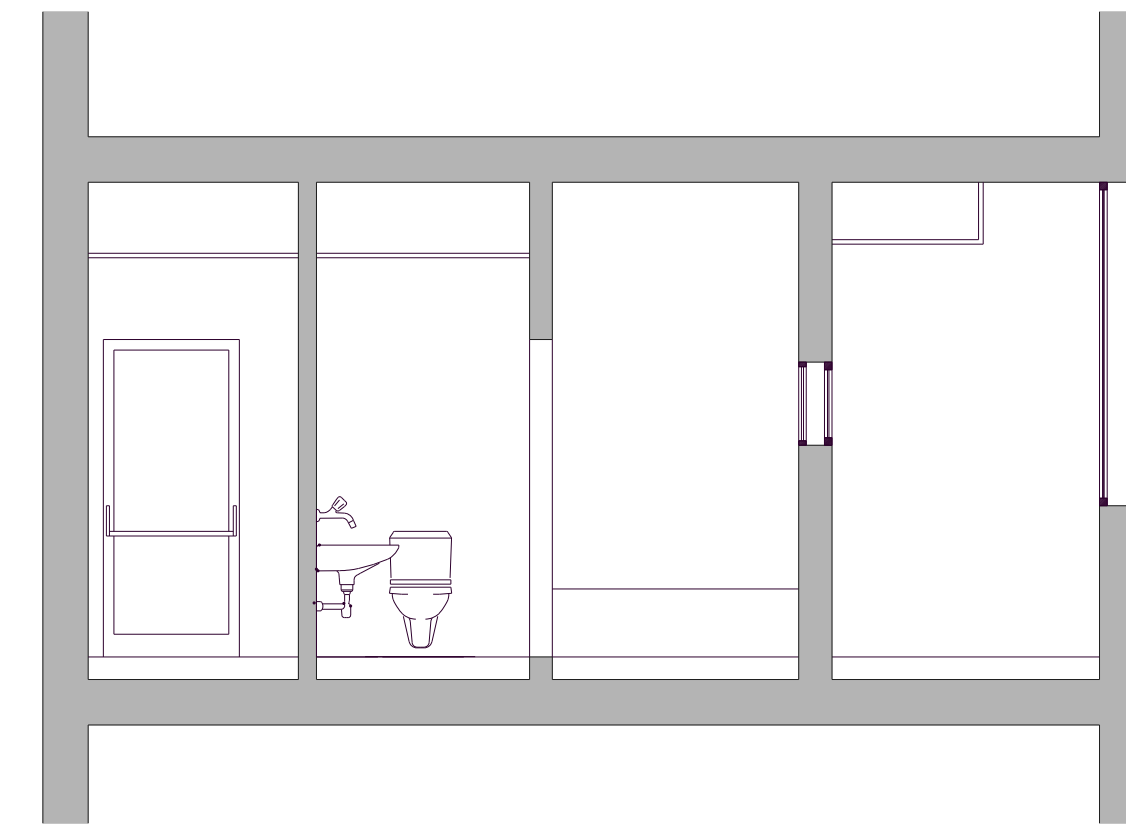


SECCIÓ B-B'

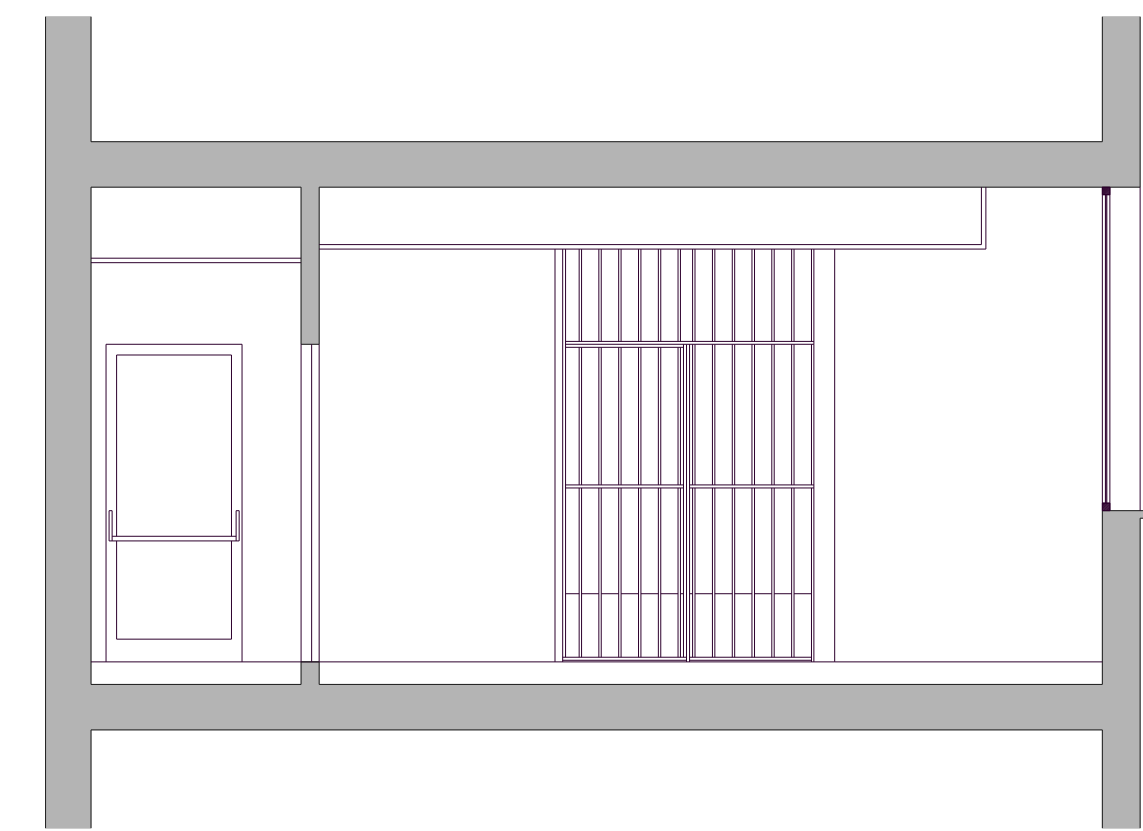


SECCIÓ A-A'

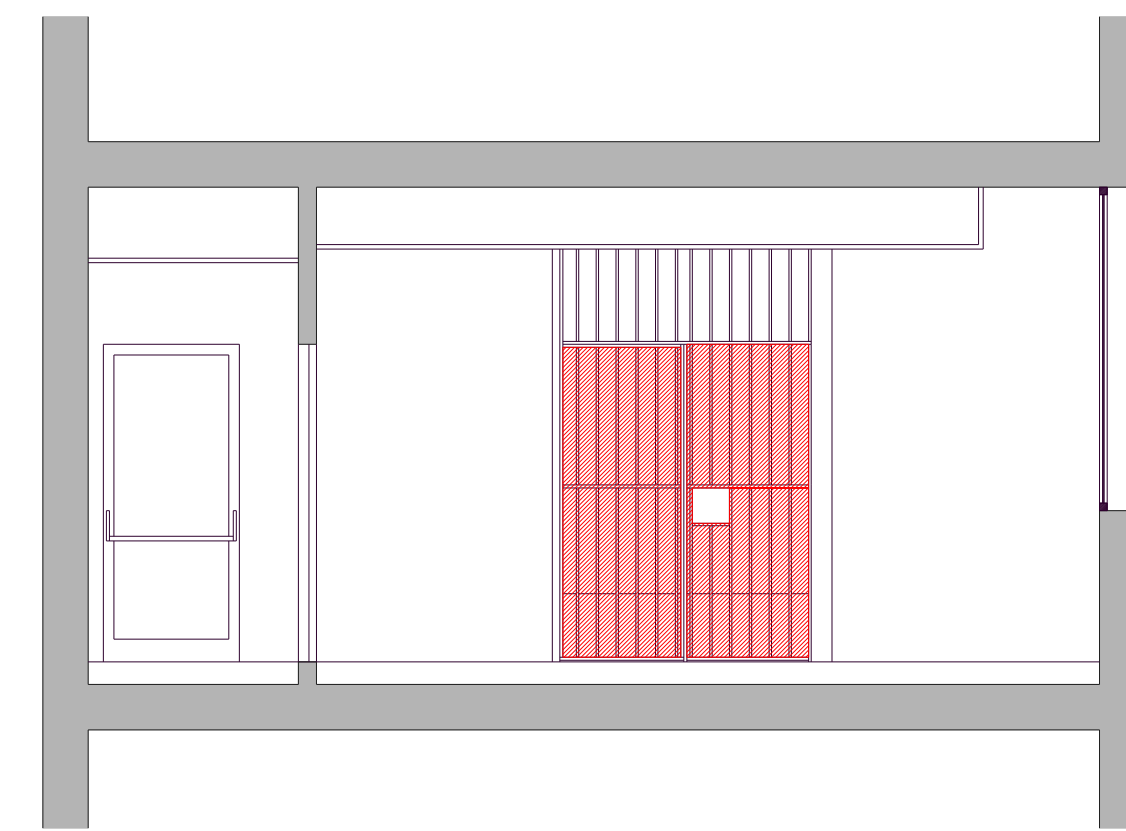


SECCIÓ A-A'

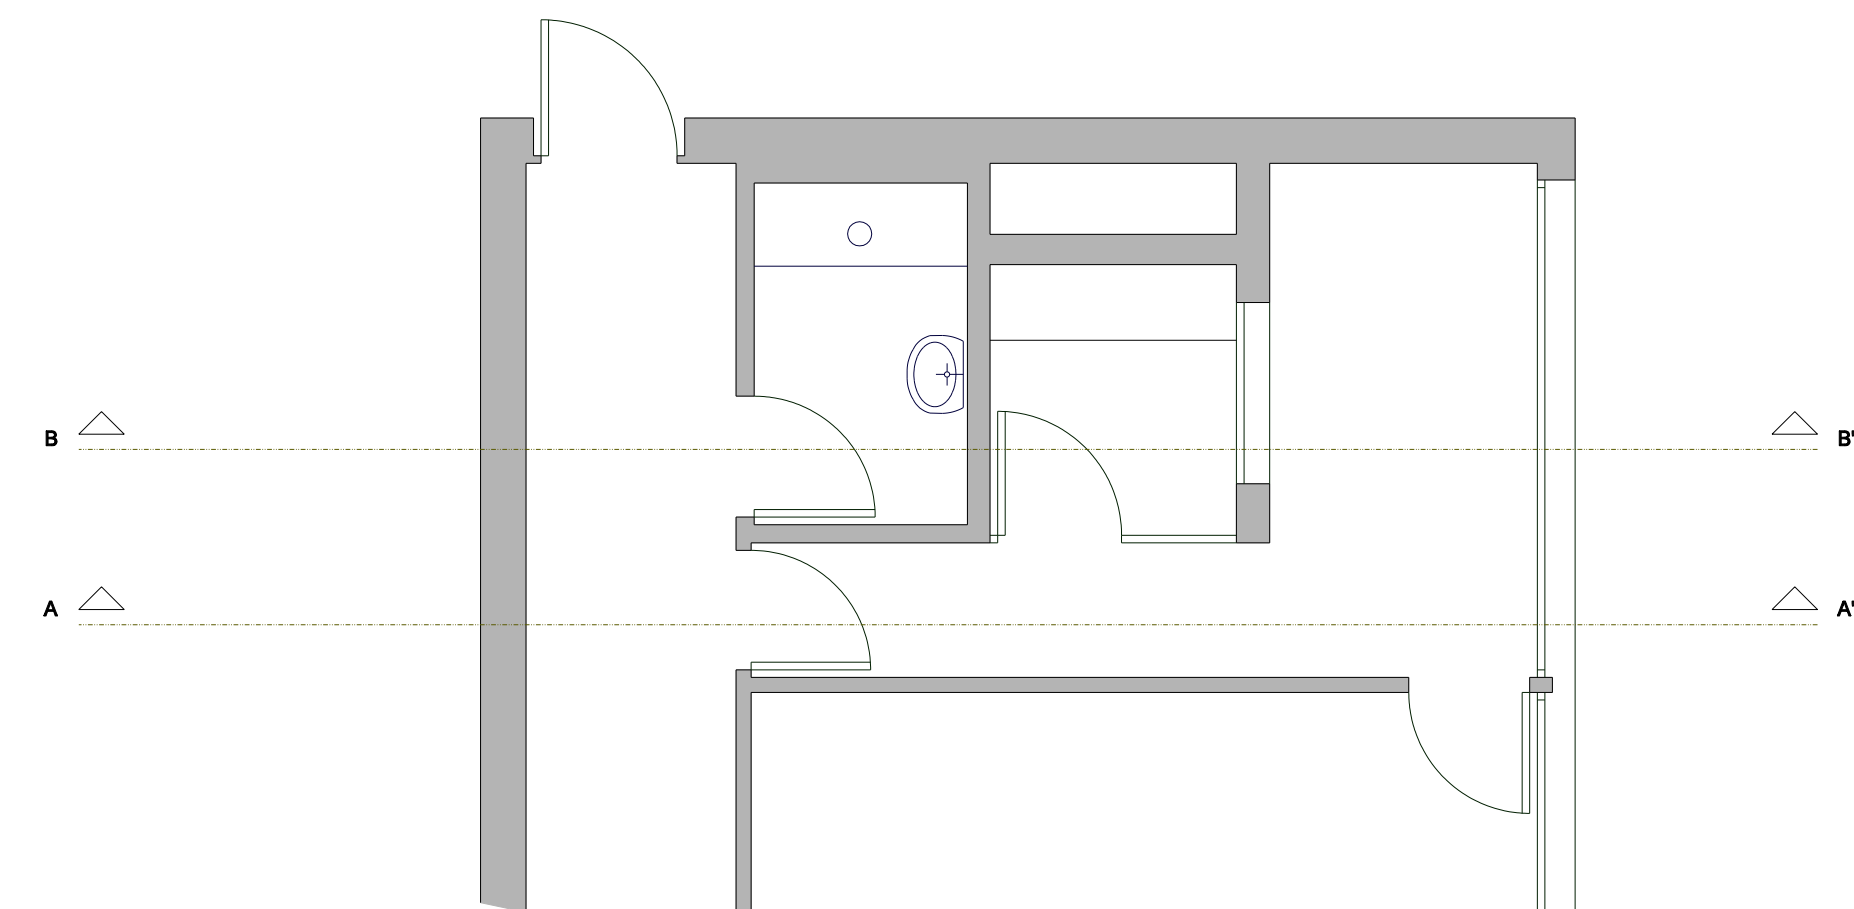

PLANTA BAIXA EXISTENT

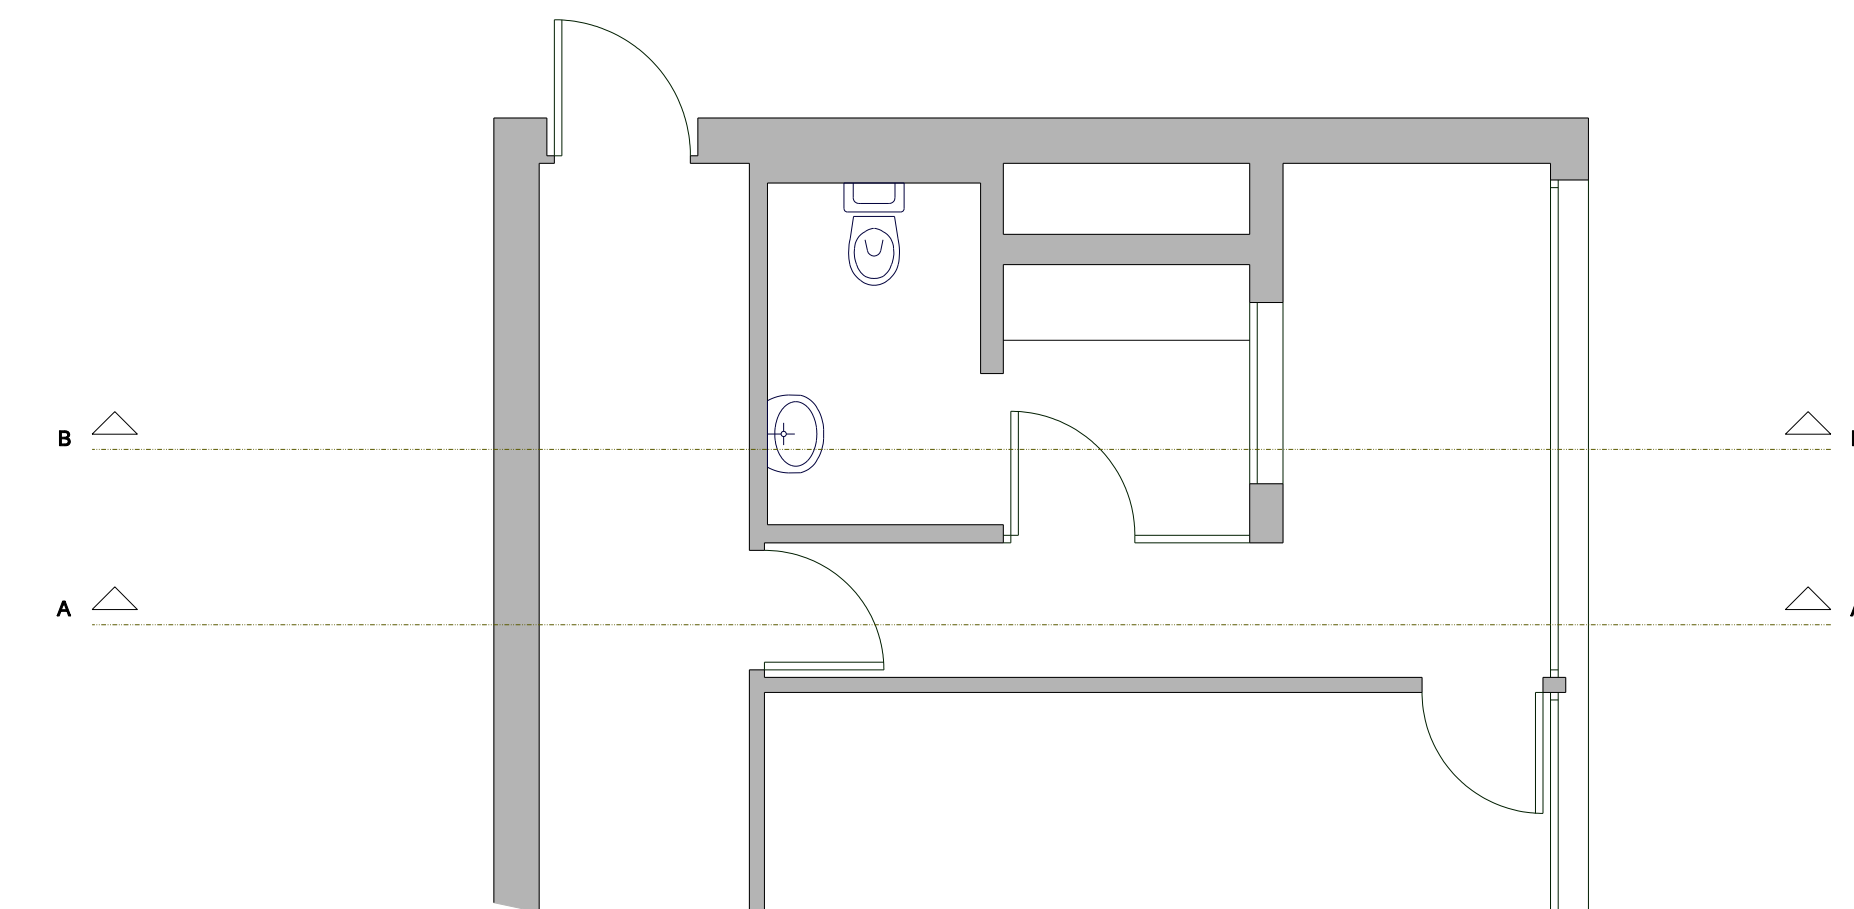

PLANTA BAIXA REFORMADA

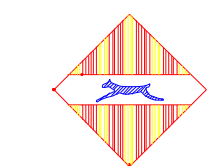

Ajuntament d'Inca

PROJECTE :
REFORMA INTERIOR DE CALABOZO DEL EDIFICIO DE LA POLICIA LOCAL
Y ADAPTACIÓN A USO DEL APARCAMIENTO Y DEPOSITO DE VEHÍCULOS
EXISTENTE EN EL SOLAR ANEXO.

EMPLAÇAMENT : CARRER DELS BOTERS

DATA : NOVIEMBRE 2016

EL BATLE

ELS ARQUITECTES TÈCNICS MUNICIPALS

SUBSTITUÏT PER :

SGT: VIRGILIO MORENO SARRIÓ

SGT: ANTONIO MARTORELL BONAFÉ
SGT: BARTOMEU RAMON MOYA

TÍTOL DEL PLANOL :

PLANTA Y SECCIONES ACTUALES
PLANTA Y SECCIONES PROPUESTA

EXPEDIENT ESCALA PLANOL

1 / 50 4.0

SERVEIS TECNICS MUNICIPALS