


SITUACION EDIFICIO
OBJETO DE OBRA

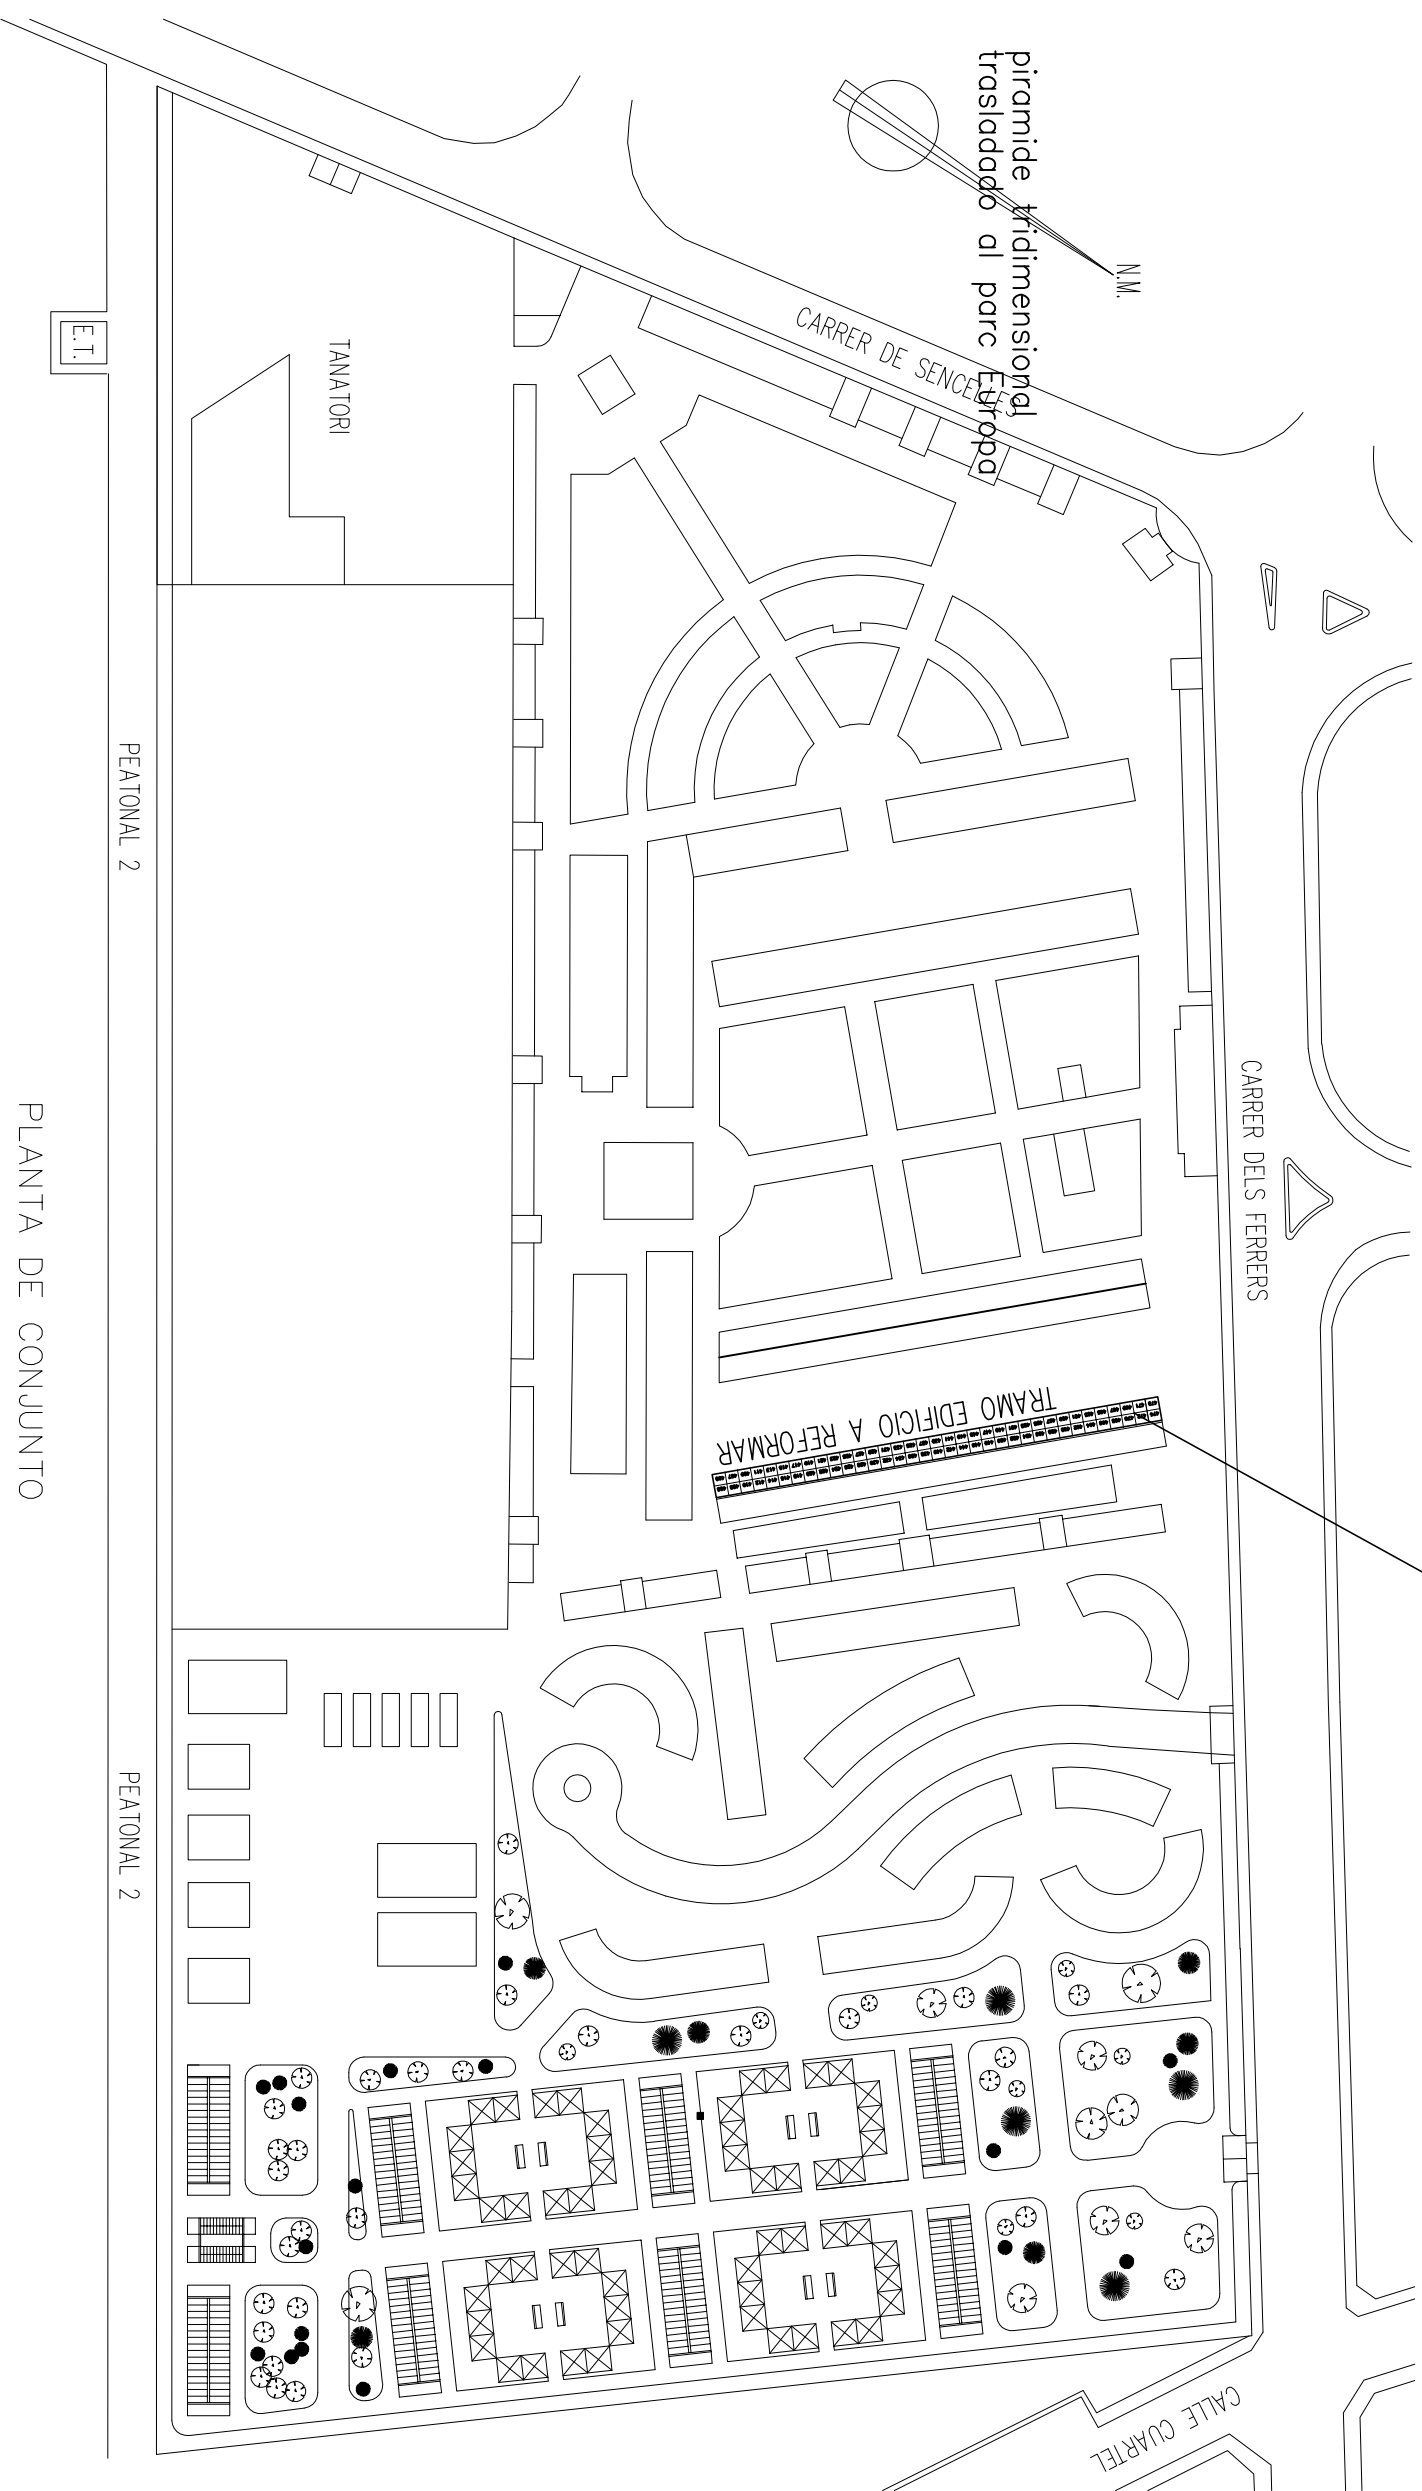

PLANTA DE CONJUNTO

-  NICHOS DE SUPERFICIE
-  PANTONES ENTERRADOS

AJUNTAMENT D'INCA

EL ARQUITECTO TECNICO MUNICIPAL

Bartomeu Ramon Moya

PLANTA SITUACION
CONJUNTO

PROYECTO SUSTITUCION CUBIERTA INCLINADA Y REPARACION DE LA ESTRUCTURA EDIFICIO DE NICHOS DEL CEMENTERIO MUNICIPAL

EL PROMOTOR
AJUNTAMENT D'INCA

SITUACION
EDIFICIO UNIDADES ENTERR. N°405 hasta 474
CEMENTERIO MUNICIPAL DE INCA
-T.M. INCA -

SUPERVISIO AJUNTAMENT INCA

escala fecha MAYO 2017

HOJA
N°

1