



PLANTA PISO 2

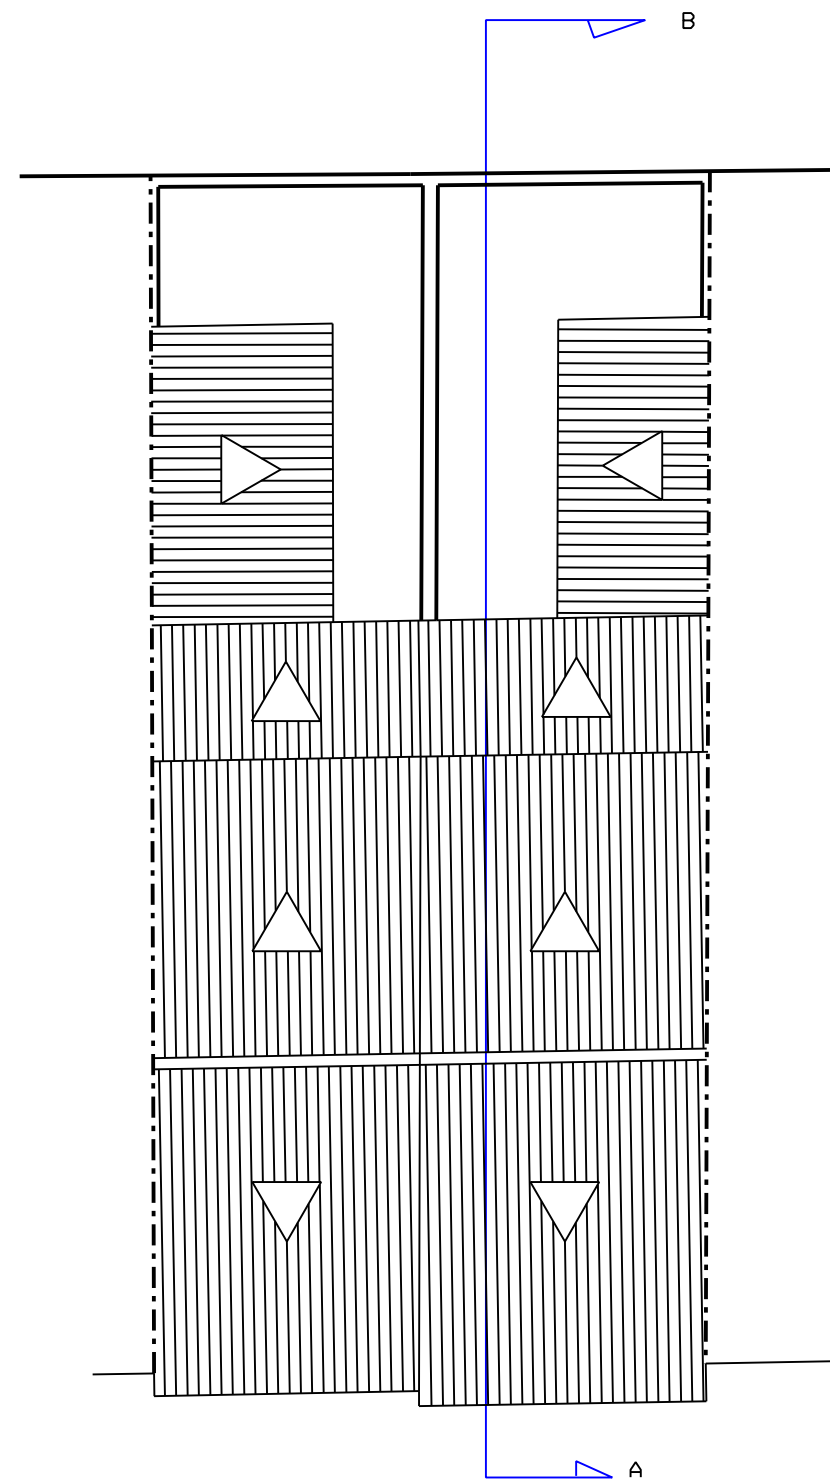

PLANTA CUBIERTAS

 AJUNTAMENT D'INCA			
PROYECTO: DEMOLICION DE EDIFICACIONES ENTREMEDIANERAS			
EMPLAZAMIENTO: C/ General Luque, nº 87 - 89			
FECHA: MAYO 2016	EL ALCALDE	EL ARQUITECTO TECNICO MUNICIPAL	
	FDO: VIRGILIO MORENO SARRIO	FDO: ANTONIO MARTORELL BONAFE	
PLANO: PLANTAS PISO 2 Y CUBIERTAS	EXPEDIENTE	ESCALA: 1:100	PLANO: 3
SERVEIS TECNICS MUNICIPALS			