



FACHADA C/ GRAL. LUQUE

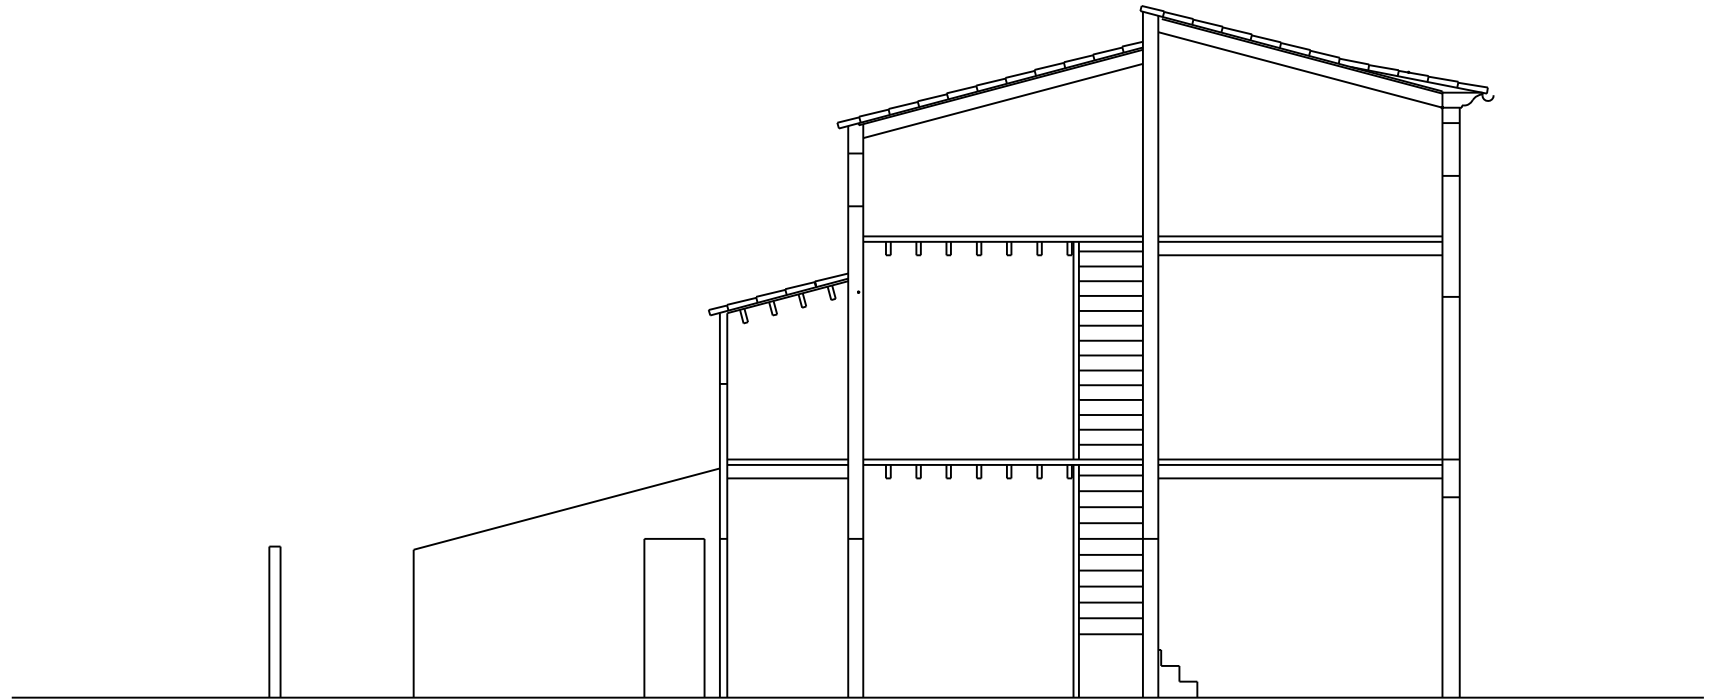

SECCION A-B

 AJUNTAMENT D'INCA			
PROYECTO: DEMOLICION DE EDIFICACIONES ENTREMEDIANERAS			
EMPLAZAMIENTO: C/ General Luque, nº 87 - 89			
FECHA: MAYO 2016	EL ALCALDE	EL ARQUITECTO TECNICO MUNICIPAL	
	FDO: VIRGLIO MORENO SARRIO	FDO: ANTONIO MARTORELL BONAFE	
PLANO: FACHADA C/ GRAL. LUQUE SECCIÓN	EXPEDIENTE	ESCALA 1:100	PLANO 4
SERVEIS TECNICS MUNICIPALS			