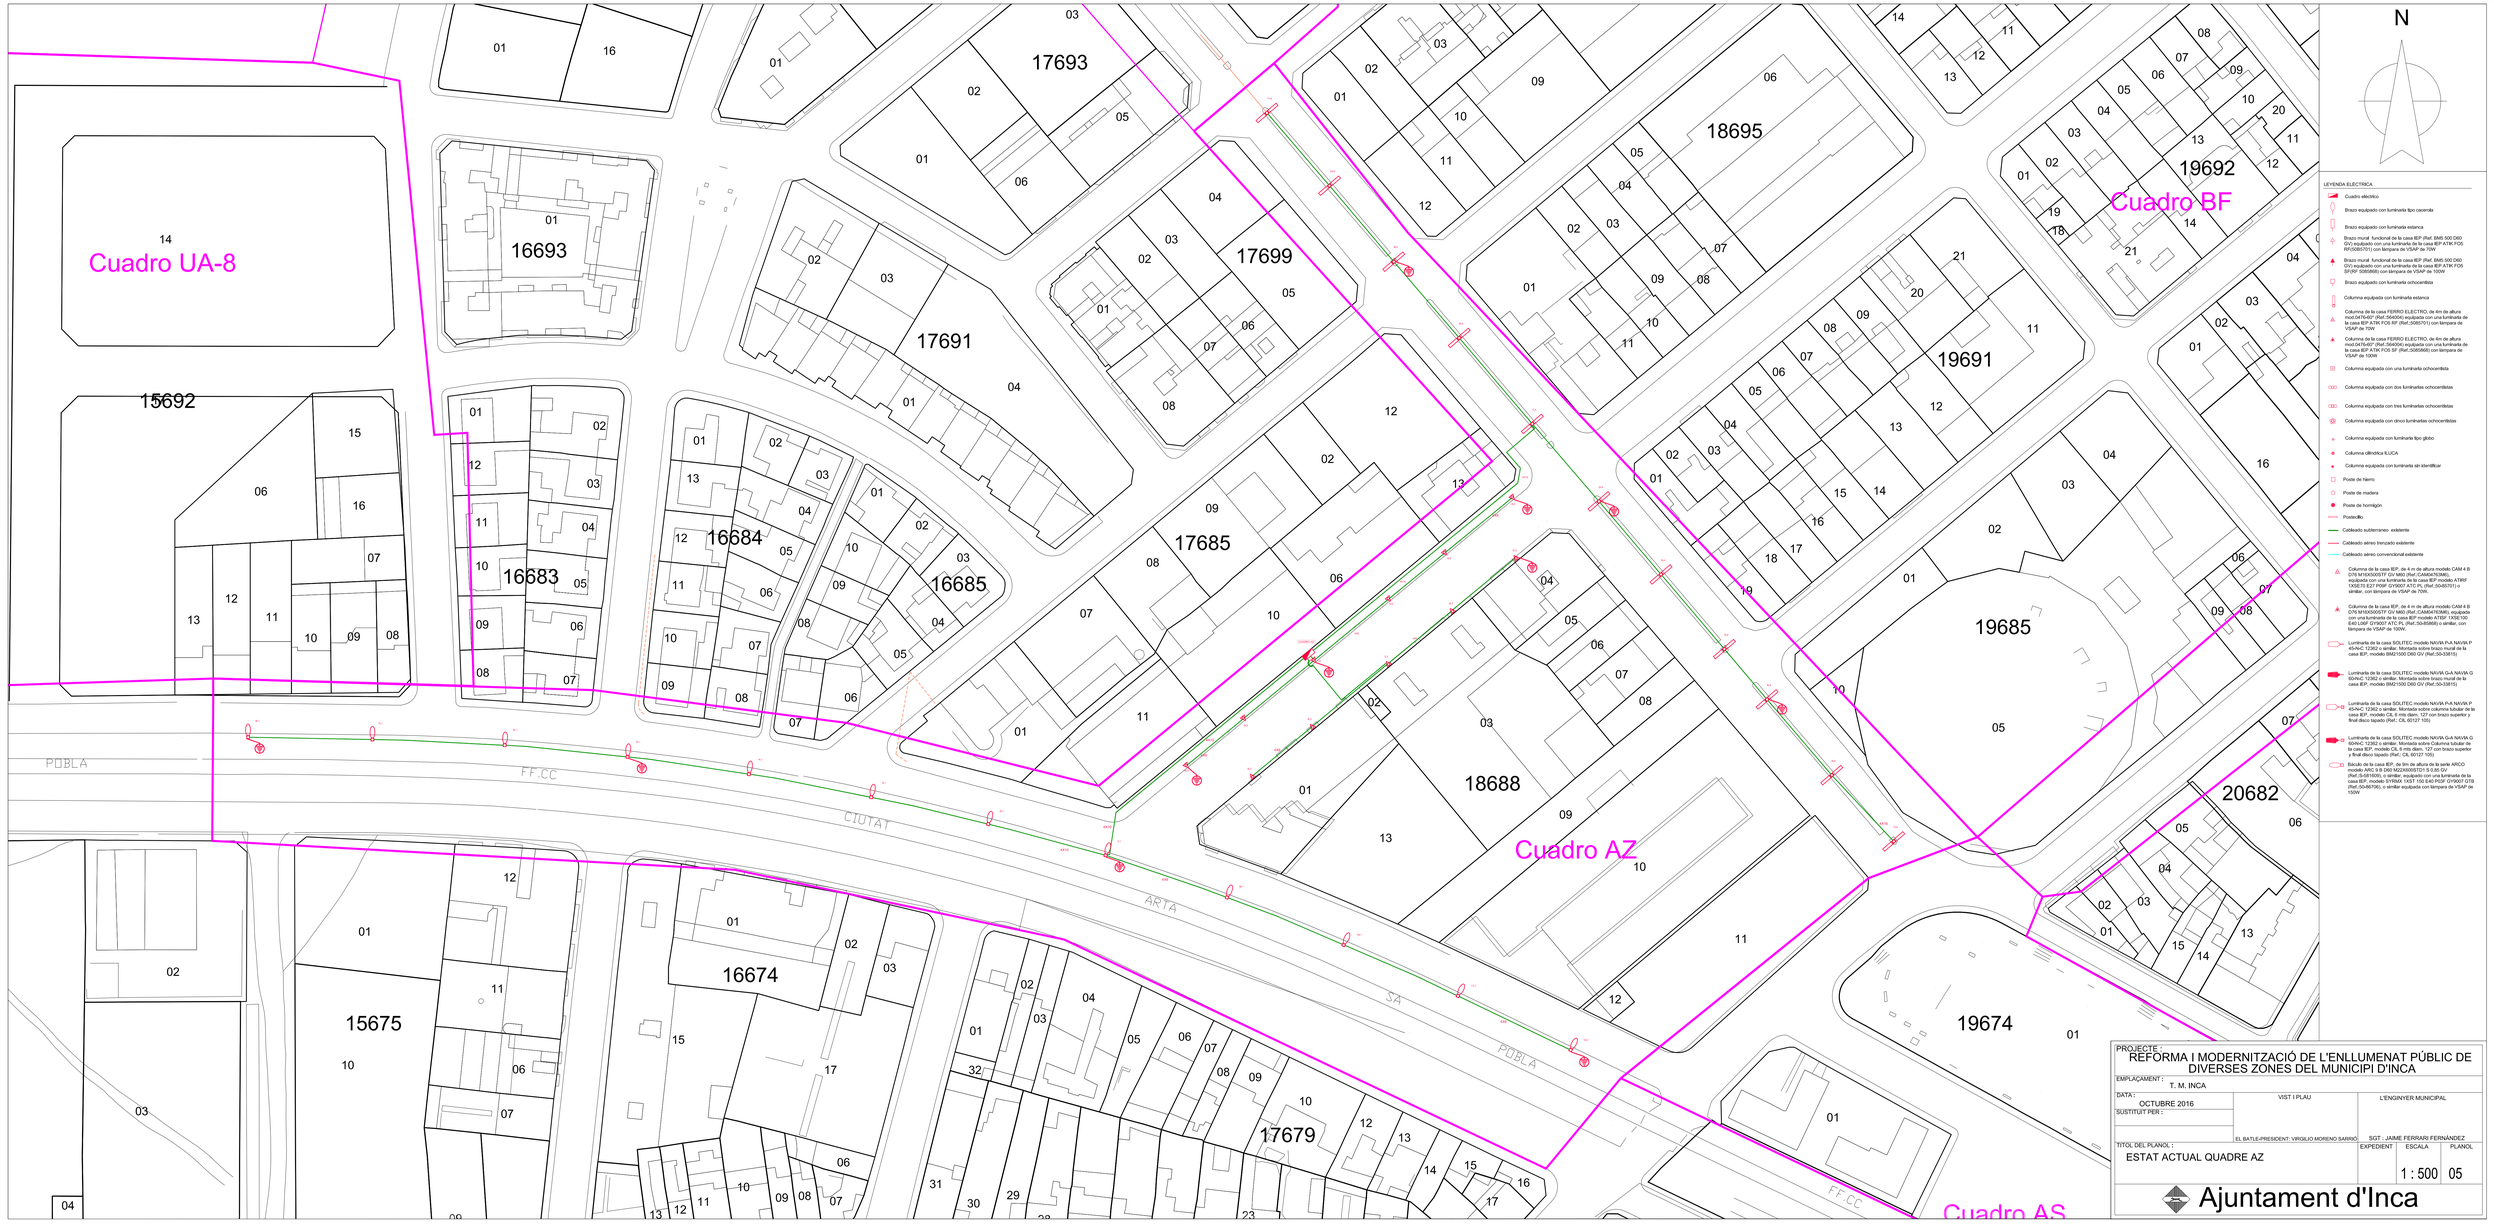
N
Cuadro UA-8
Cuadro BF
Cuadro AZ
Cuadro AS
15692
16693
16683
16684
16685
17693
17691
17699
17685
18695
19692
19691
19685
18688
20682
19674
15675
16674
17679
PUBLA
FF.CC
CIUTAT
ARTA
SA
LEYENDA ELECTRICA
Cuadro eléctrico
Brazo equipado con luminaria tipo cacerola
Brazo equipado con luminaria estance
Brazo mural funcional de la casa IEP (Ref. BMS 500 D60 GV) equipado con una luminaria de la casa IEP ATIK FOS RF(SBS70701) con lámpara de VSAP de 70W
Brazo mural funcional de la casa IEP (Ref. BMS 500 D60 GV) equipado con una luminaria de la casa IEP ATIK FOS SF(RF-SBS85085) con lámpara de VSAP de 150W
Brazo equipado con luminaria ochocentista
Columna equipada con luminaria estance
Columna de la casa FERRO ELECTRO, de 4m de altura mod.0474/07 (Ref.:564004) equipada con una luminaria de la casa IEP ATIK FOS RF (Ref.:SBS70701) con lámpara de VSAP de 70W
Columna de la casa FERRO ELECTRO, de 4m de altura mod.0474/07 (Ref.:564004) equipada con una luminaria de la casa IEP ATIK FOS SF (Ref.:SBS85085) con lámpara de VSAP de 150W
Columna equipada con una luminaria ochocentista
Columna equipada con dos luminarias ochocentistas
Columna equipada con tres luminarias ochocentistas
Columna equipada con cinco luminarias ochocentistas
Columna equipada con luminaria tipo globo
Columna ciltrónica ILUCA
Columna equipada con luminaria sin identificar
Poste de hierro
Poste de madera
Poste de hormigón
Postecillo
Cableado subterraneo existente
Cableado aéreo trenzado existente
Cableado aéreo convencional existente
Columna de la casa IEP, de 4 m de altura modelo CAM 4 B D76 M1K0S05STF GV M60 (Ref.:CAM047K3M), equipada con una luminaria de la casa IEP modelo ATRF 1X55 E40 LOOF GY5003T ATC PL (Ref.:50-65869) o similar, con lámpara de VSAP de 70W.
Columna de la casa IEP, de 4 m de altura modelo CAM 4 B D76 M1K0S05STF GV M60 (Ref.:CAM047K3M), equipada con una luminaria de la casa IEP modelo ATSF 1X3E100 E40 LOOF GY5003T ATC PL (Ref.:50-65868) o similar, con lámpara de VSAP de 150W.
Luminaria de la casa SOLITEC modelo NAVA PvA NAVA P 45+NC 123E2 o similar. Montada sobre brazo mural de la casa IEP, modelo BM21500 D60 GV (Ref.:50-33815)
Luminaria de la casa SOLITEC modelo NAVA GvA NAVA G 65+NC 123E2 o similar. Montada sobre brazo mural de la casa IEP, modelo BM21500 D60 GV (Ref.:50-33815)
Luminaria de la casa SOLITEC modelo NAVA PvA NAVA P 45+NC 123E2 o similar. Montada sobre columna tubular de la casa IEP, modelo CIL 6 mts diam. 127 con brazo superior y final disco tapado (Ref.: CIL 60127 105)
Luminaria de la casa SOLITEC modelo NAVA GvA NAVA G 65+NC 123E2 o similar. Montada sobre Columna tubular de la casa IEP, modelo CIL 6 mts diam. 127 con brazo superior y final disco tapado (Ref.: CIL 60127 105)
Báculo de la casa IEP, de 9m de altura de la serie ARCO modelo ARC 9 (Ref.:50-65868) o similar, equipado con una luminaria de la casa IEP, modelo SYRIM, 1XST 150 E40 PGP GY9007 GTB (Ref.:50-66706), o similar equipada con una lámpara de VSAP de 150W
PROJECTE :
REFORMA I MODERNITZACIÓ DE L'ENLLUMENAT PÚBLIC DE DIVERSES ZONES DEL MUNICIPI D'INCA
EMPLAÇAMENT :
T. M. INCA
DATA :
OCTUBRE 2016
SUBSTITUIT PER :
VIST I PLAU
EL BATLE-PRESIDENT: VIRGILIO MORENO SARRO
L'ENGINYER MUNICIPAL
SGT : JAIME FERRARI FERNÁNDEZ
TITOL DEL PLANOL :
ESTAT ACTUAL QUADRE AZ
EXPEDIENT
ESCALA
1 : 500
PLANOL
05
Ajuntament d'Inca