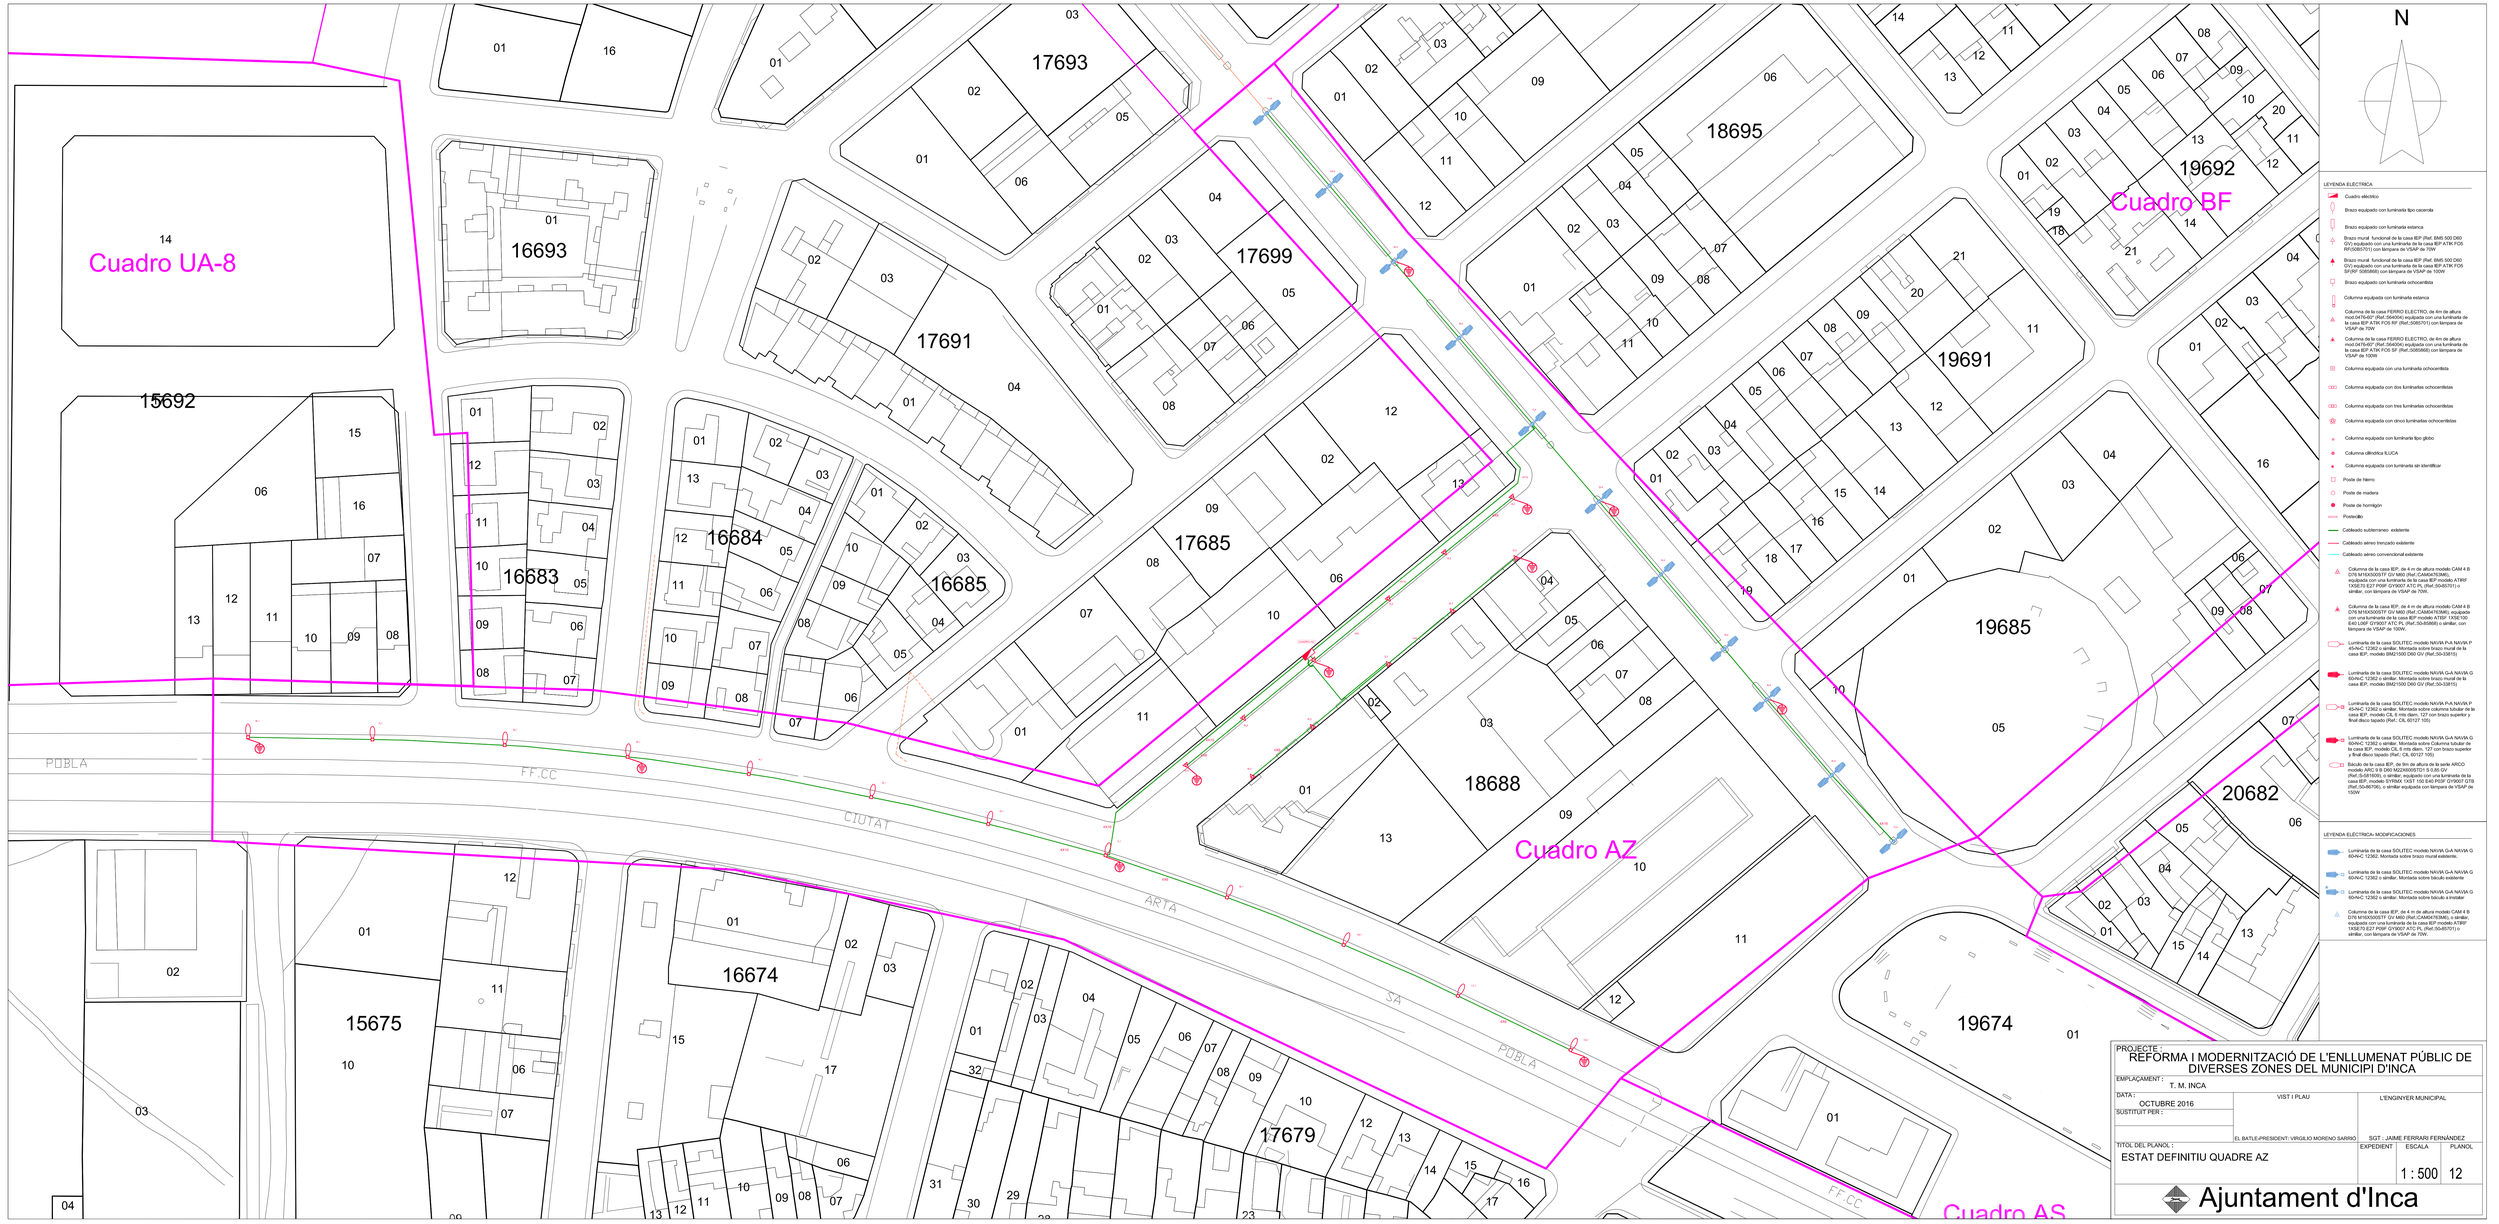
N
Cuadro UA-8
Cuadro BF
Cuadro AZ
Cuadro AS
PUBLA
FF.CC
CIUTAT
ARTA
SA
PUBLA
FF.CC
15692
16693
16683
16684
16685
17693
17691
17699
17685
18688
18695
19692
19691
19685
20682
15675
16674
17679
19674
LEYENDA ELECTRICA
Cuadro electrico
Brazo equipado con luminaria tipo caceola
Brazo equipado con luminaria estance
Brazo mural funcional de la casa IEP (Ref. BMS 500 D60 GV) equipado con una luminaria de la casa IEP ATIK FOS RF(SB)070TG con lampara de VSAP de 70W
Brazo mural funcional de la casa IEP (Ref. BMS 500 D60 GV) equipado con una luminaria de la casa IEP ATIK FOS SF(RF-SB)080BG con lampara de VSAP de 150W
Brazo equipado con luminaria ochocentista
Columna equipada con luminaria estance
Columna de la casa FERRO ELECTRO, de 4m de altura mod.0476/07 (Ref.:564004) equipada con una luminaria de la casa IEP ATIK FOS SF (Ref.:SB070TG) con lampara de VSAP de 70W
Columna de la casa FERRO ELECTRO, de 4m de altura mod.0476/07 (Ref.:564004) equipada con una luminaria de la casa IEP ATIK FOS SF (Ref.:SB080BG) con lampara de VSAP de 150W
Columna equipada con una luminaria ochocentista
Columna equipada con dos luminarias ochocentistas
Columna equipada con tres luminarias ochocentistas
Columna equipada con cinco luminarias ochocentistas
Columna equipada con luminaria tipo globo
Columna ciltindrica ILUCA
Columna equipada con luminaria sin identificar
Poste de hierro
Poste de madera
Poste de hormigón
Postecillo
Cableado subterraneo existente
Cableado aereo trenzado existente
Cableado aereo convencional existente
Columna de la casa IEP, de 4 m de altura modelo CAM 4 B D76 M150/300STF GV M60 (Ref.:CAM047636), equipada con una luminaria de la casa IEP modelo ATRF 1X55/70 E27 PSF GY60/2 ATC PL (Ref.:00-65/701) o similar, con lampara de VSAP de 70W.
Columna de la casa IEP, de 4 m de altura modelo CAM 4 B D76 M150/300STF GV M60 (Ref.:CAM047636), equipada con una luminaria de la casa IEP modelo ATSF 1X(E100 E40 LI36F GY35/2T ATC PL (Ref.:50-65868) o similar, con lampara de VSAP de 150W.
Luminaria de la casa SOLITEC modelo NAVIA PrA NAVIA P 45+NC 123E2 o similar. Montada sobre brazo mural de la casa IEP, modelo BM21500 D60 GV (Ref.:50-33815)
Luminaria de la casa SOLITEC modelo NAVIA G 60+NC 123E2 o similar. Montada sobre brazo mural de la casa IEP, modelo BM21500 D60 GV (Ref.:50-33815)
Luminaria de la casa SOLITEC modelo NAVIA PrA NAVIA P 45+NC 123E2 o similar. Montada sobre columna tubular de la casa IEP, modelo CIL 6 mts diam. 127 con brazo superior y final disco tapado (Ref.: CIL 60127 105)
Luminaria de la casa SOLITEC modelo NAVIA GrA NAVIA G 60+NC 123E2 o similar. Montada sobre Columna tubular de la casa IEP, modelo CIL 6 mts diam. 127 con brazo superior y final disco tapado (Ref.: CIL 60127 105)
Báculo de la casa IEP, de 9m de altura de la serie ARCO modelo BAC 9 (Ref.:50-65868) o similar, con (Ref.:0-0/150/0) o similar, equipado con una luminaria de la casa IEP, modelo SYRMA 1XST 150 E40 PSF GY60/2 GTB (Ref.:50-66706), o similar equipada con lampara de VSAP de 150W
LEYENDA ELECTRICA- MODIFICACIONES
Luminaria de la casa SOLITEC modelo NAVIA GrA NAVIA G 60+NC 123E2. Montada sobre brazo mural existente.
Luminaria de la casa SOLITEC modelo NAVIA GrA NAVIA G 60+NC 123E2 o similar. Montada sobre báculo existente
Luminaria de la casa SOLITEC modelo NAVIA GrA NAVIA G 60+NC 123E2 o similar. Montada sobre báculo a instalar
Columna de la casa IEP, de 4 m de altura modelo CAM 4 B D76 M150/300STF GV M60 (Ref.:CAM047636), o similar, equipada con una luminaria de la casa IEP modelo ATRF 1X55/70 E27 PSF GY60/2 ATC PL (Ref.:00-65701) o similar, con lampara de VSAP de 70W.
PROJECTE :
REFORMA I MODERNITZACIÓ DE L'ENLLUMENAT PÚBLIC DE DIVERSES ZONES DEL MUNICIPI D'INCA
EMPLAÇAMENT :
T. M. INCA
DATA :
OCTUBRE 2016
SUBSTITUIT PER :
VIST I PLAU
EL BATLE-PRESIDENT: VIRGILIO MORENO SARRO
L'ENGINYER MUNICIPAL
SGT : JAIME FERRARI FERNÁNDEZ
TITOL DEL PLANOL :
ESTAT DEFINITIU QUADRE AZ
EXPEDIENT
ESCALA
1 : 500
PLANOL
12
Ajuntament d'Inca