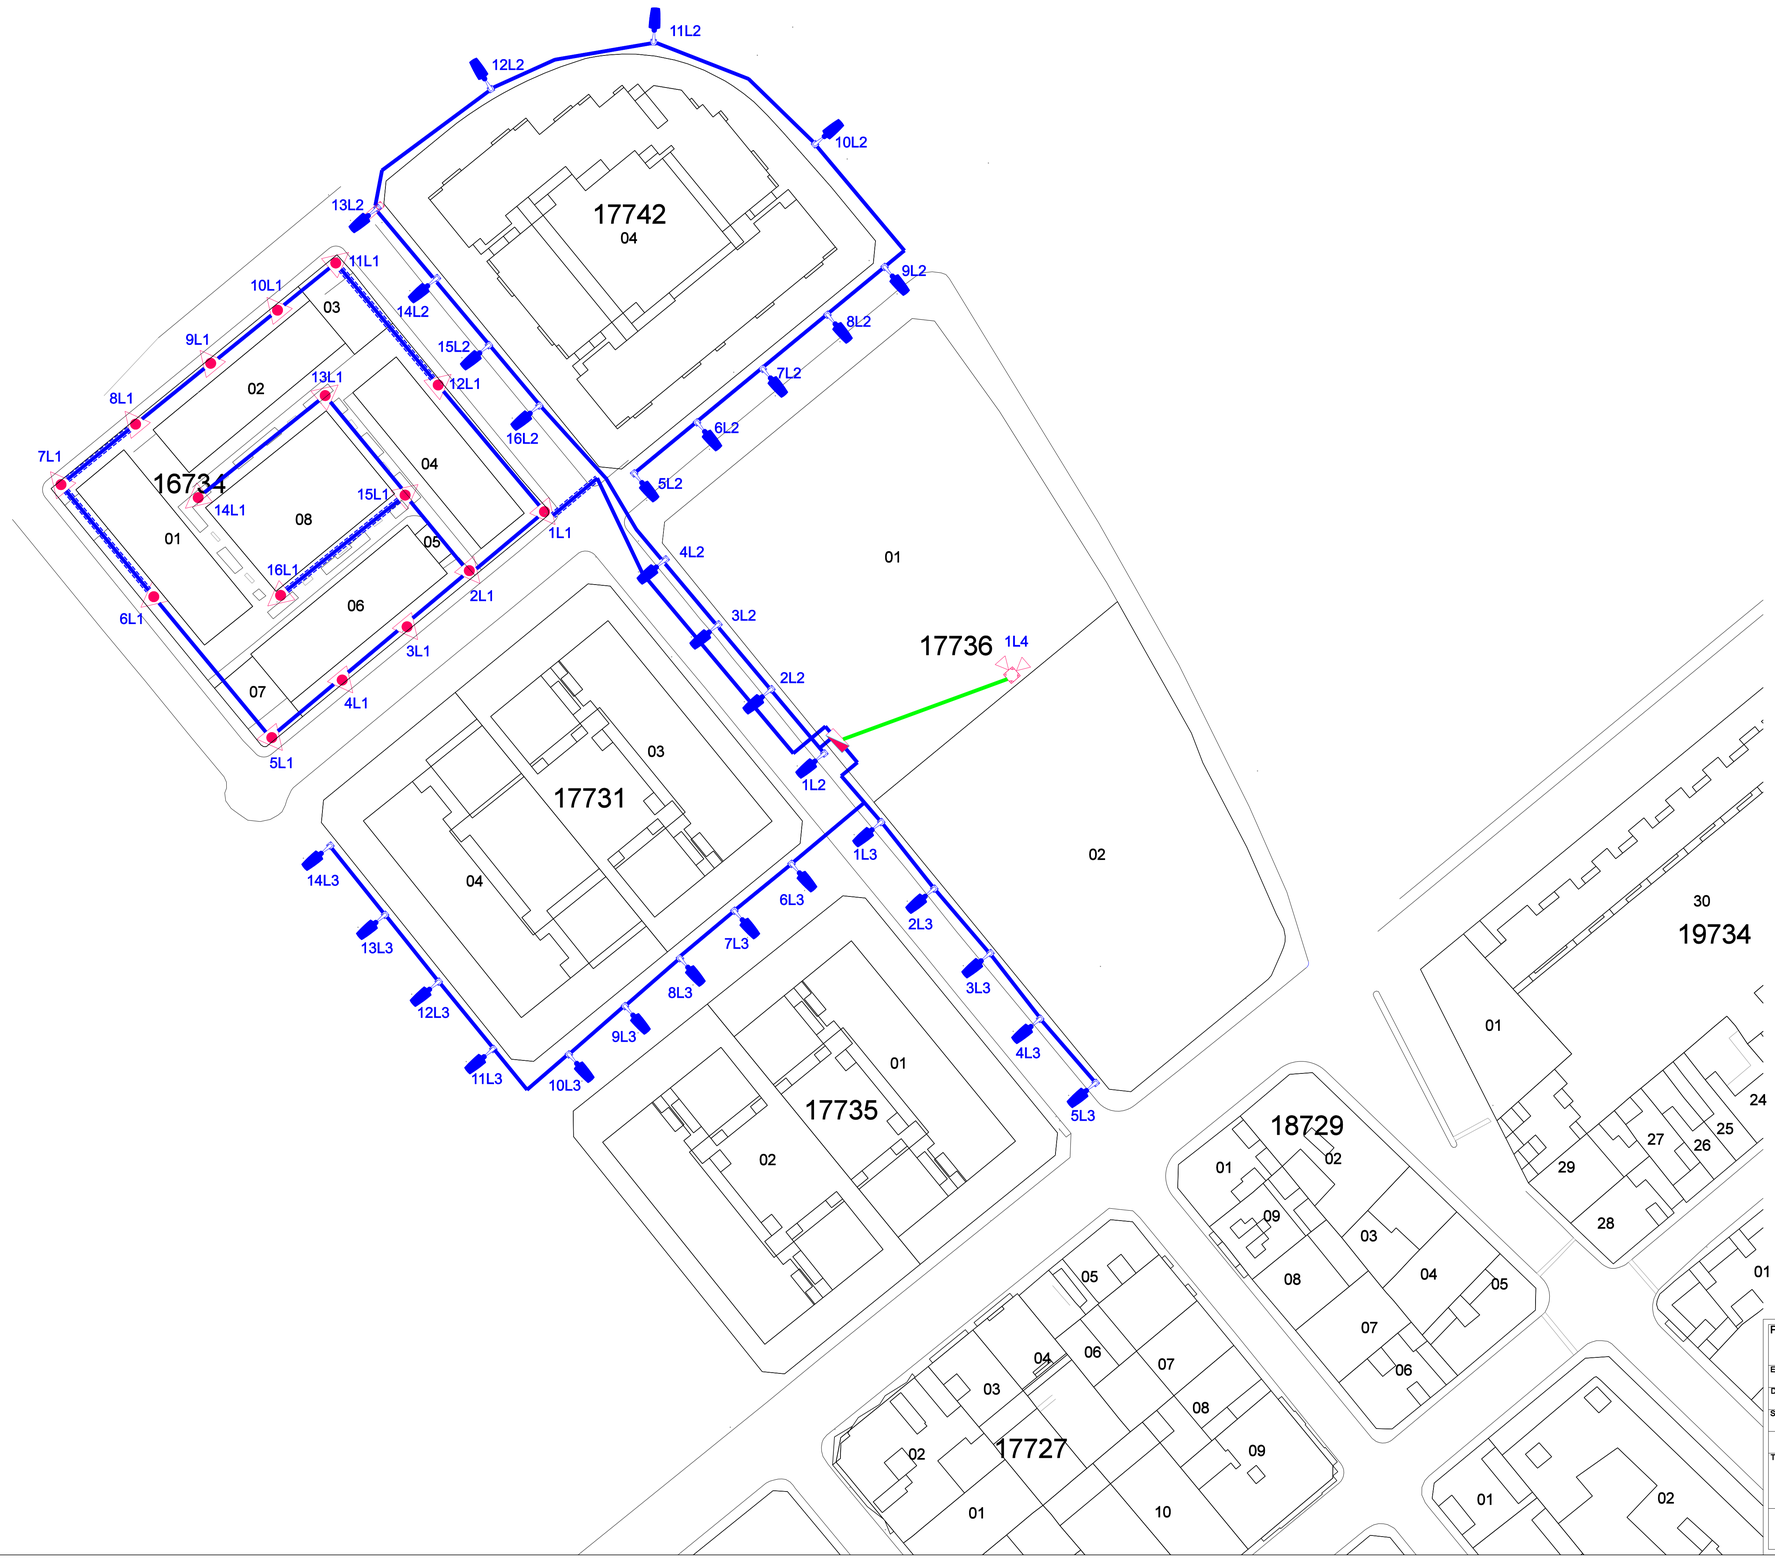

LEYENDA

- Columna tubular de la casa IEP, modelo CIL 7 mts diam.127 con manguito lateral diam. 60x150 a 5º respecto a la horizontal (Ref:CIL 70127), o similar, equipada con una luminaria de la casa SOLITEC modelo NAVIA G-A-NAVIA G-60-N-12362 o similar.
- Báculo de la casa IEP, modelo BAM 07153 de 7 mts con fijación mediante manguito diam.60x100 a 5º respecto de la horizontal, o similar, equipada con una luminaria de la casa NAVIA G-A-NAVIA G-60-N-12362 o similar.
- Luminaria de la casa SOLITEC modelo NAVIA G-A-NAVIA G-60-N-12362 o similar. Montada sobre báculo existente.
- Cableado Aéreo Trenzado a instalar
- Cableado subterráneo existente a conservar
- Cableado subterráneo a instalar
- Cableado Subterráneo a instalar en zanja a construir
- Cuadro eléctrico a instalar
- Cuadro eléctrico existente a modificar
- Arqueta de 40x40 en acera
- Arqueta de 60x60 en cruce calzada
- Electrodo de puesta a tierra
- Conversión aéreo subterráneo

PROJECTE :
REFORMA I MODERNITZACIÓ DE L'ENLLUMENAT PÚBLIC DE DIVERSES ZONES DEL MUNICIPI D'INCA.

EMPLAÇAMENT : T. M. INCA

DATA : OCTUBRE 2016

SUSTITUIT PER :

VIST I PLAU
EL BATLE PRESIDENT
SGT : VIRGILIO MORENO SARRIÓ

L'ENGINYER MUNICIPAL
SGT : JAIME FERRARI FERNANDEZ

TITOL DEL PLANOL : ESTAT DEFINITIU QUADRE HABITATGES CELA

EXPEDIENT	ESCALA	PLANOL
	1/500	14

Ajuntament d'Inca