


CALLE GABRIEL ALOMAR

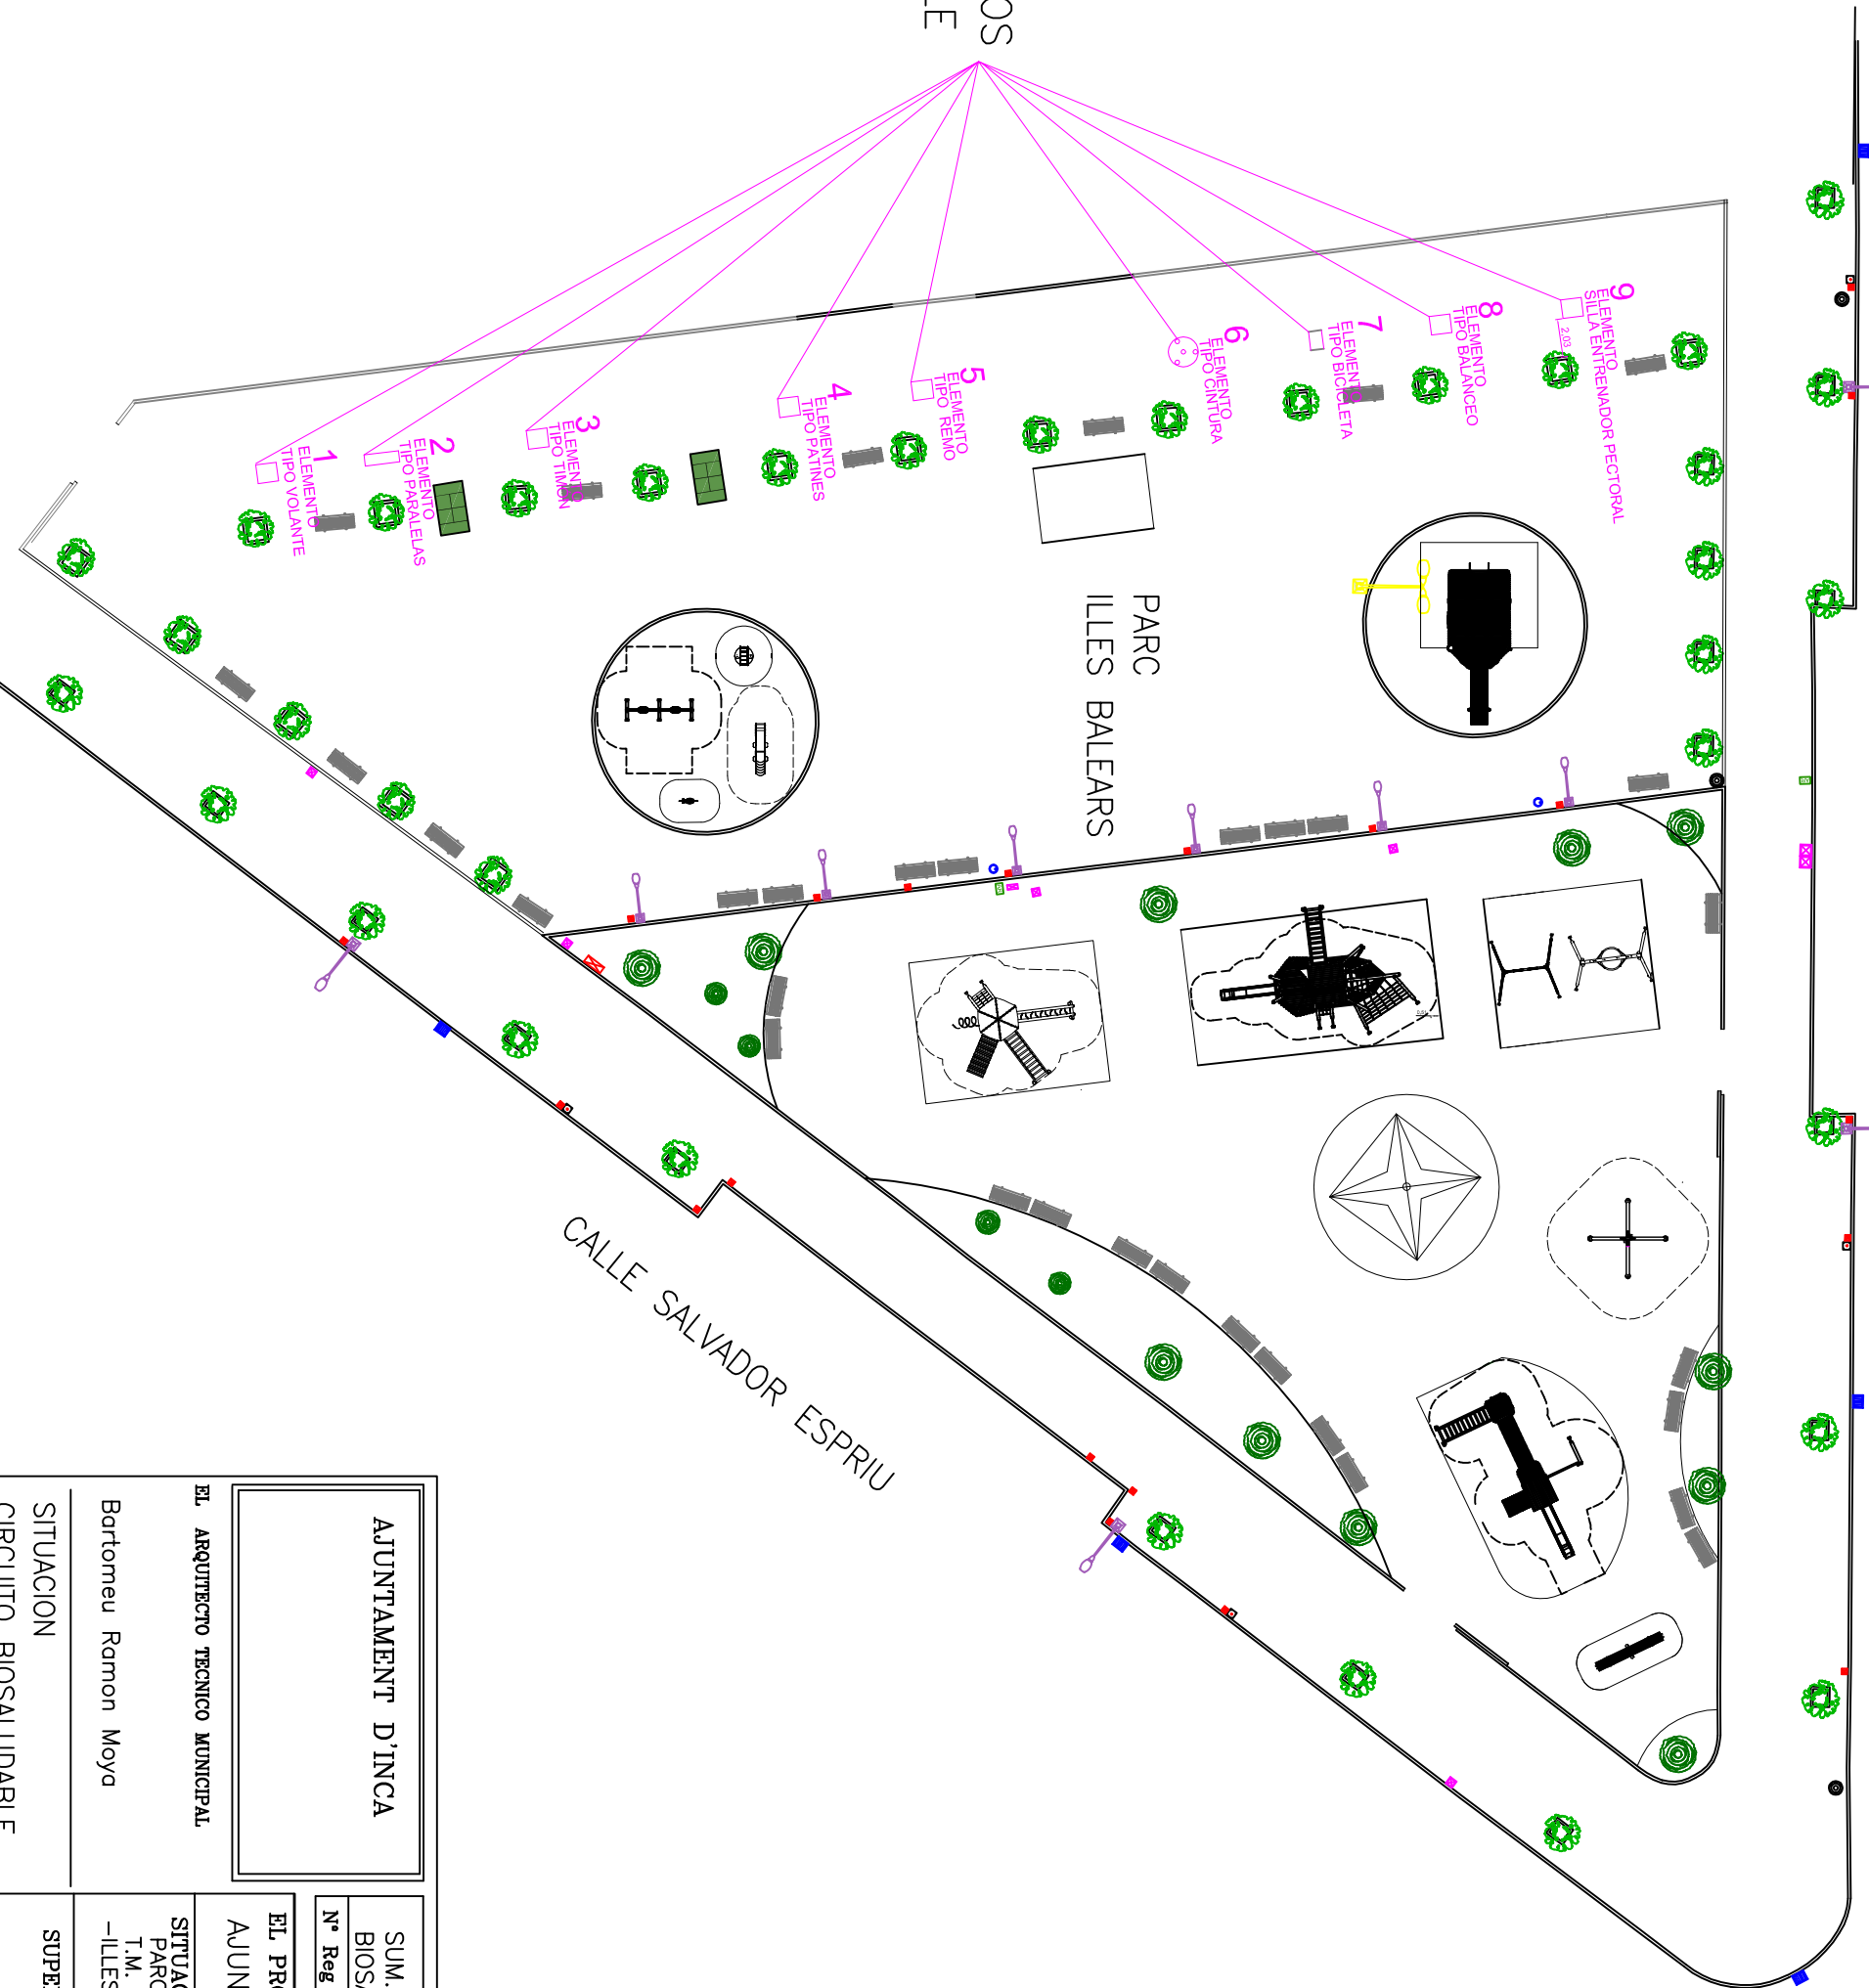

SITUACION 9 ELEMENTOS  
CIRCUITO BIOSALUDABLE  
E: 1/100

AJUNTAMENT D'INCA		SUM. E INSTAL. 9 ELEMENTOS CIRCUITO BIOSALUDABLE EN EL PARC ILLES BALEARS	
EL ARQUITECTO TECNICO MUNICIPAL Bartomeu Ramon Moya		Nº Reg	
SITUACION CIRCUITO BIOSALUDABLE		EL PROMOTOR AJUNTAMENT D'INCA	
SITUACION PARC ILLES BALEARS T.M. INCA -ILLES BALEARS-		SUPERVISIO AJUNTAMENT INCA	
escala 1/100		fecha JUNIO 2016	
		HOJA Nº <b>1</b>	