



LEYENDA	Simbología
	CIRCUITO IMPULSION AGUA FRIA
	CIRCUITO RETORNO AGUA FRIA
	CIRCUITO IMPULSION AGUA CALIENTE
	CIRCUITO RETORNO AGUA CALIENTE
	CIRCUITO EXPANSION
	VALVULA DE PASO
	VALVULA DE RETENCION
	PURGADOR AUTOMATICO
	VALVULA DE REGULACION
	VALVULA DE TRES VAS MOTORIZADA
	VALVULA DE VACUADO
	VALVULA DE TRES VAS VACUADO VASO EXPANSION
	VALVULA DE SEGURIDAD
	VALVULA DE EQUILIBRADO
	AMORTIGUADOR
	REGULADOR PRESION
	MANOMETRO
	TERMOMETRO
	FILTRO DE AGUA
	SONDA DE TEMPERATURA AMBIENTE INTERIOR
	SONDA DE TEMPERATURA DE HUMOS
	SONDA DE HUMEDAD RELATIVA CONDUCTOS DE AIRE
	SONDA DE TEMPERATURA INMERSION TUBERIAS DE AGUA
	INTERRUPTOR DE FLUJO PARA LIQUIDOS
	VALVULA DE TRES VAS ACCION PROPORCIONAL
	SAUIDA DIGITAL CONTACTOR CUADRO ELECTRICO
	ESTADO DE FUNCIONAMIENTO
	ESTADO DE FUNCIONAMIENTO TERMICO
	SONDA DE TEMPERATURA CONDUCTOS DE AIRE
	SONDA DE TEMPERATURA AMBIENTE INTERIOR

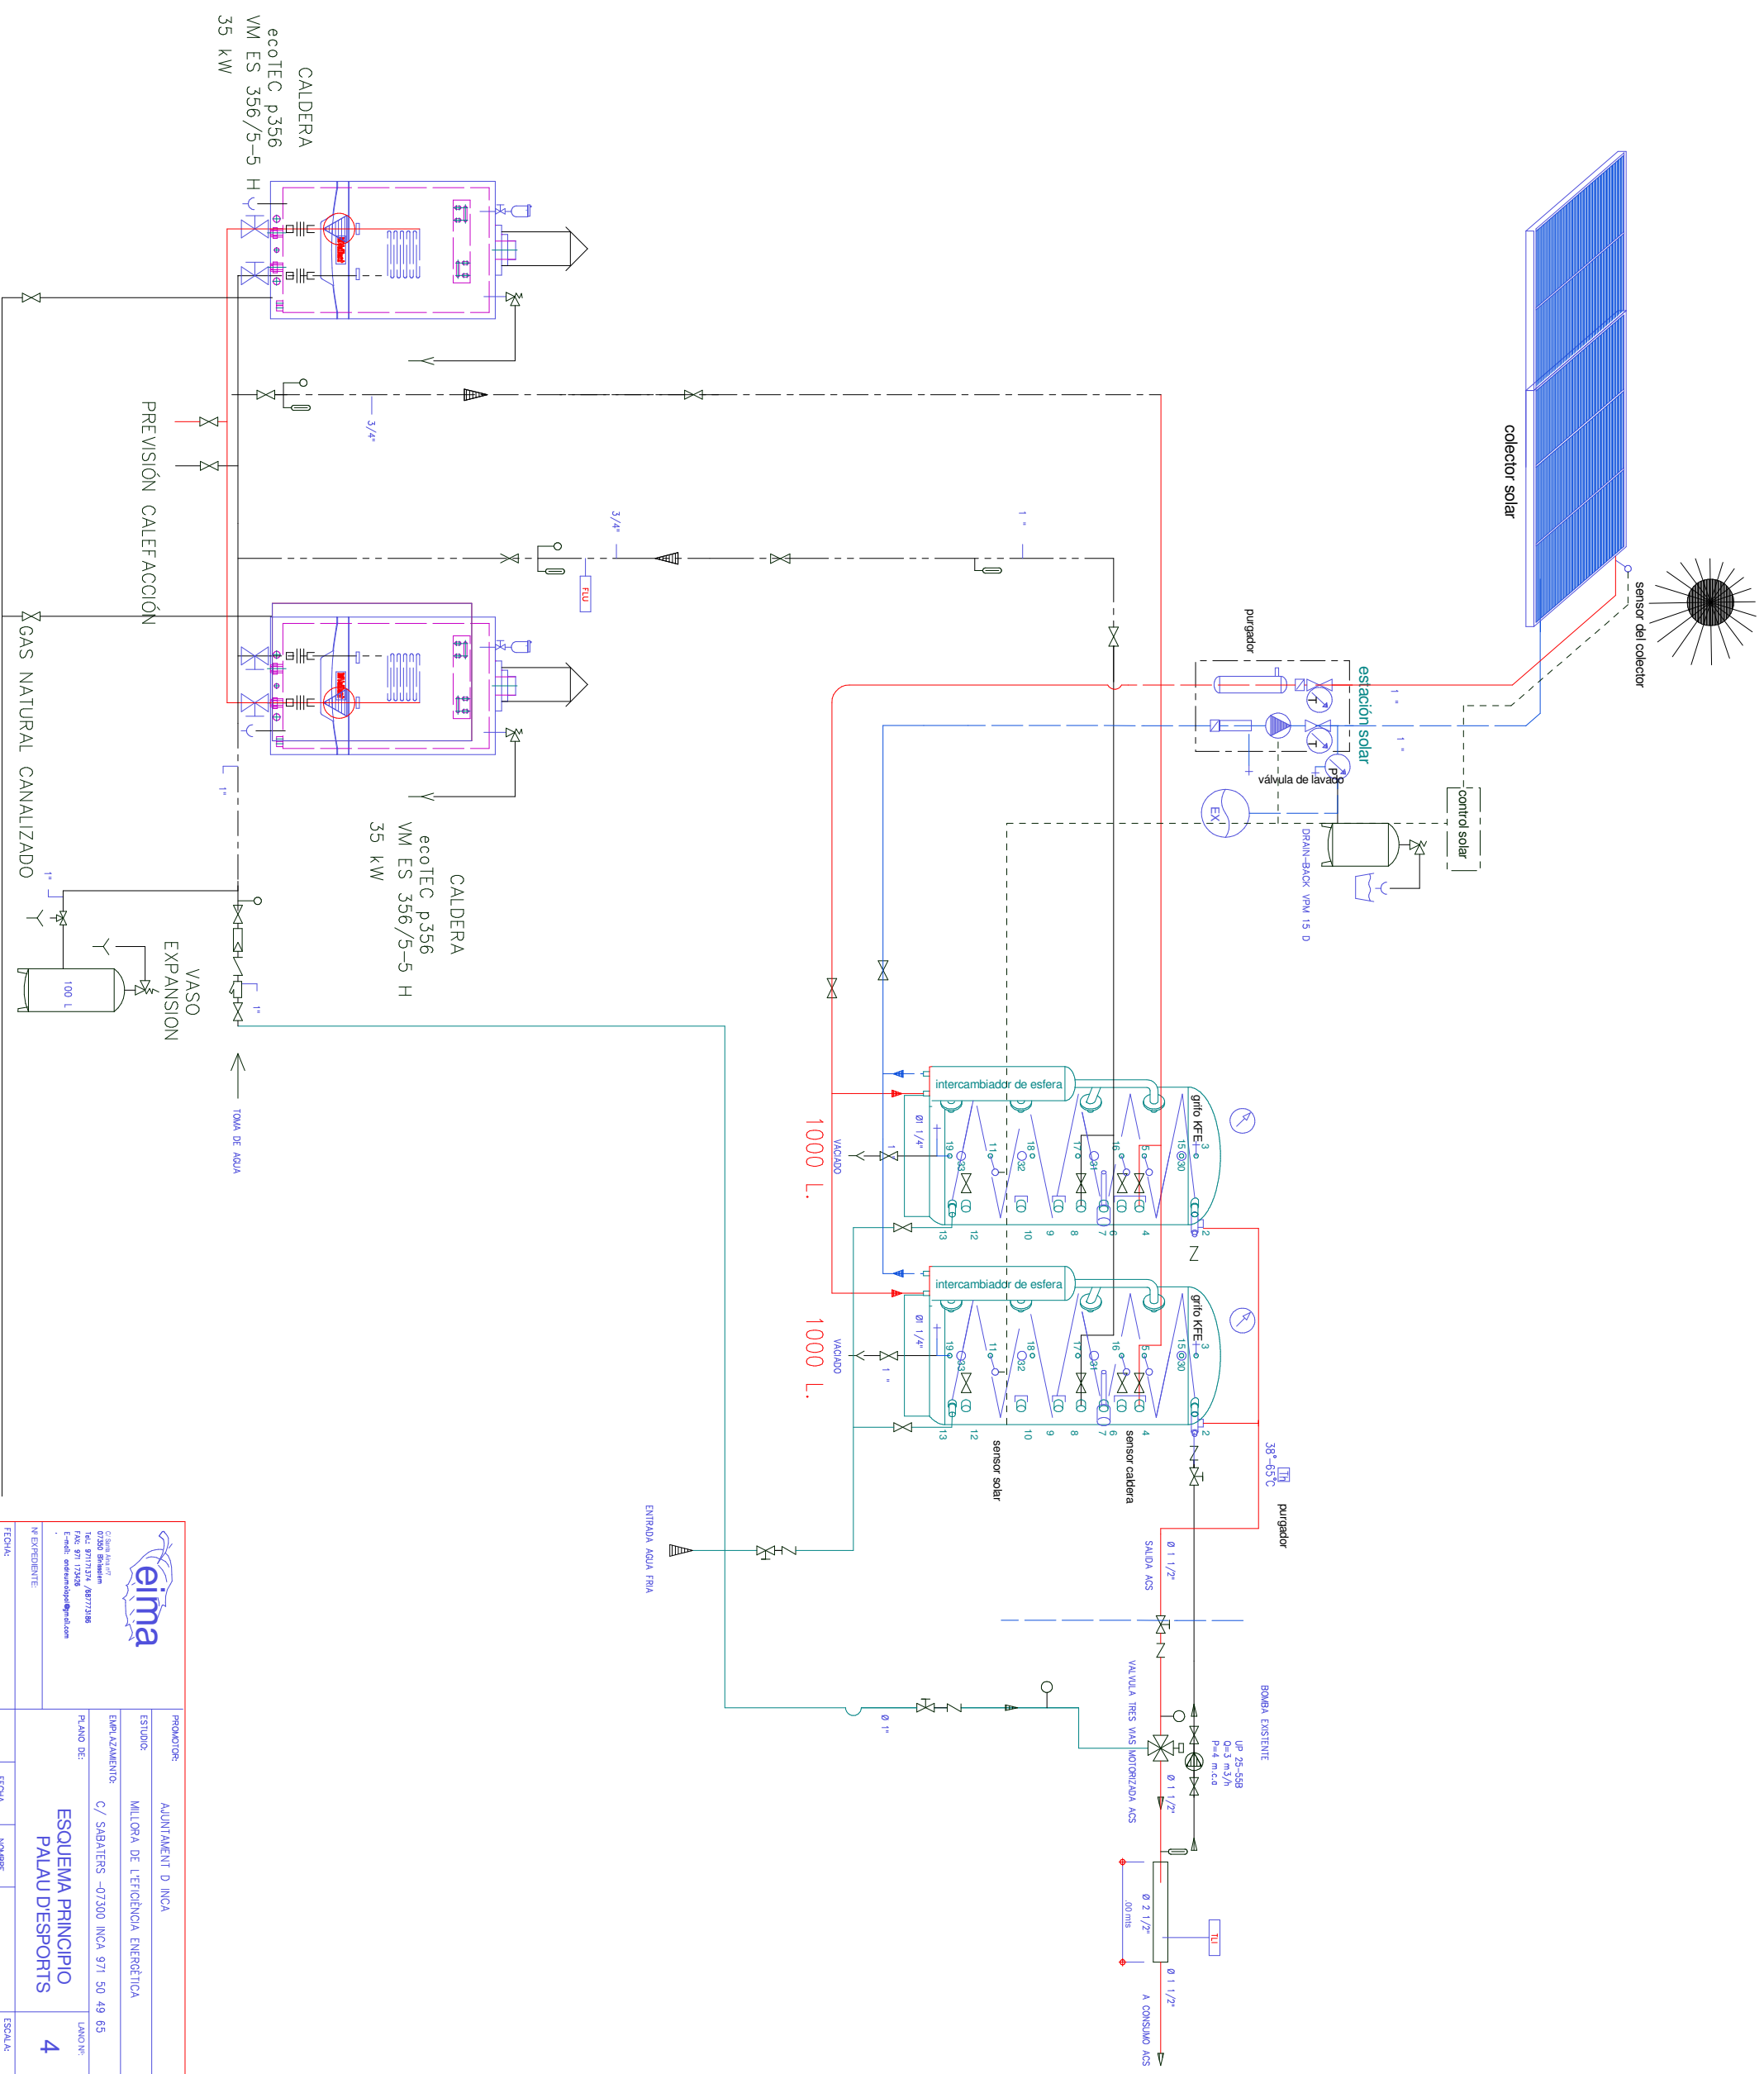

 <p> <small> Oficina Main Office C/ SABATERS -07300 INCA 971 50 49 65 Tlf: 97171371 / 97171378 Fax: 971 713208 E-mail: eduardo@eima.com </small> </p>		PROMOTOR: AJUNTAMENT D INCA	
		ESTUDIO: MILORA DE L'EFICIENCIA ENERGETICA	
EMPLEAZAMIENTO: C/ SABATERS -07300 INCA 971 50 49 65		PLANO DE: ESQUEMA PRINCIPIO PALAU DESPORTS	
N° EXPEDIENTE: 4		LAYOUT: 4	
FECHA:	FECHA:	NOMBRE:	ESCALA:
SUSTITUTE AL:	DEC: 2008	AAI:	