eima
C/ Santa Ana nº7
07350 Binissalem
Tel.: 971171374 /687773186
FAX: 971 173426
E-mail: andreumolpol@gmail.com

PROMOTOR:	AJUNTAMENT D INCA
ESTUDIO:	MILLORA DE L'EFICIÈNCIA ENERGÈTICA
EMPLAZAMIENTO:	C/ GABRIEL ALOMAR –07300 INCA 971 50 49 65
PLANO DE:	BICACION MAQUINARIA EN CUBIERTA
PLANO Nº:	4
Nº EXPEDIENTE:	
FECHA:	
SUSTITUYE AL:	

	FECHA	NOMBRE	
DIBUJADO	JUNY 2016	M.S.	

ESCALA: 1/100

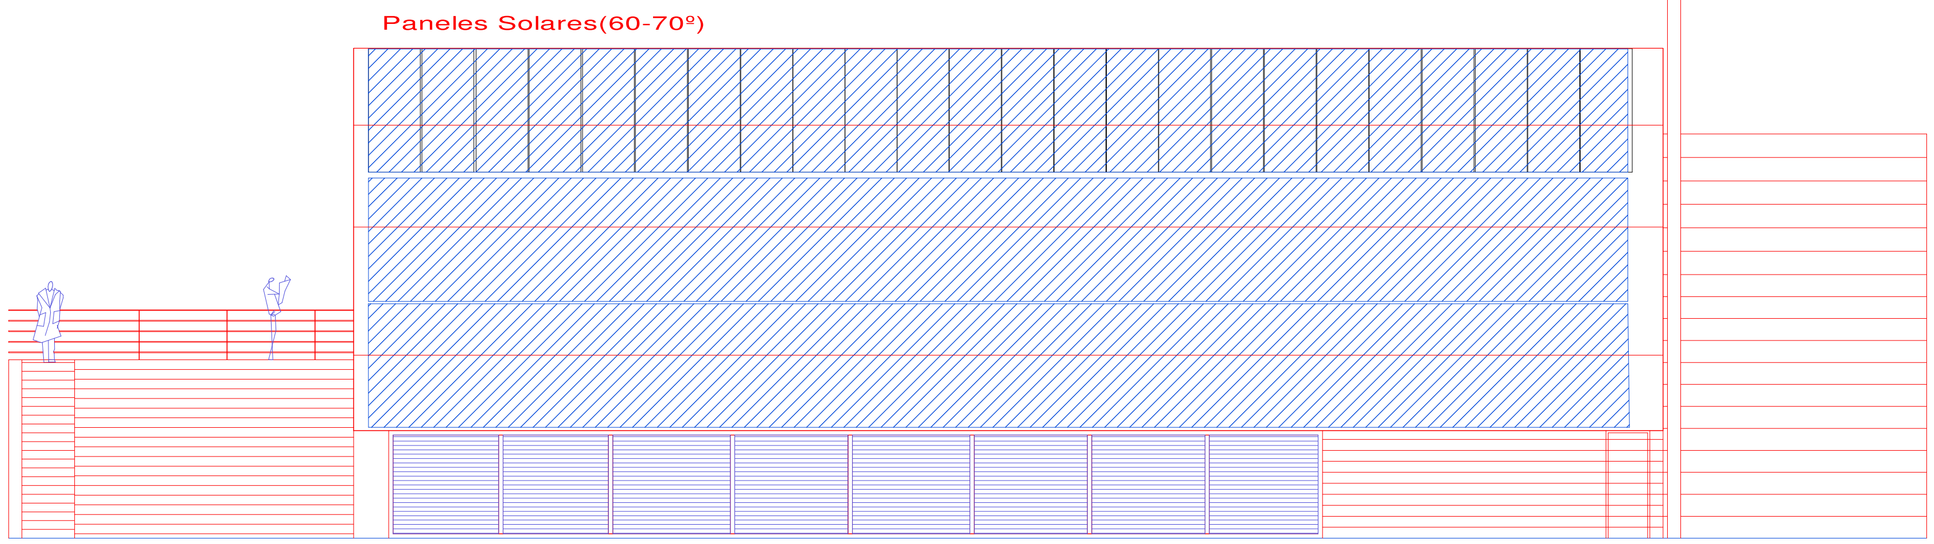

ALZADO FACHADA SUR E: 1/100

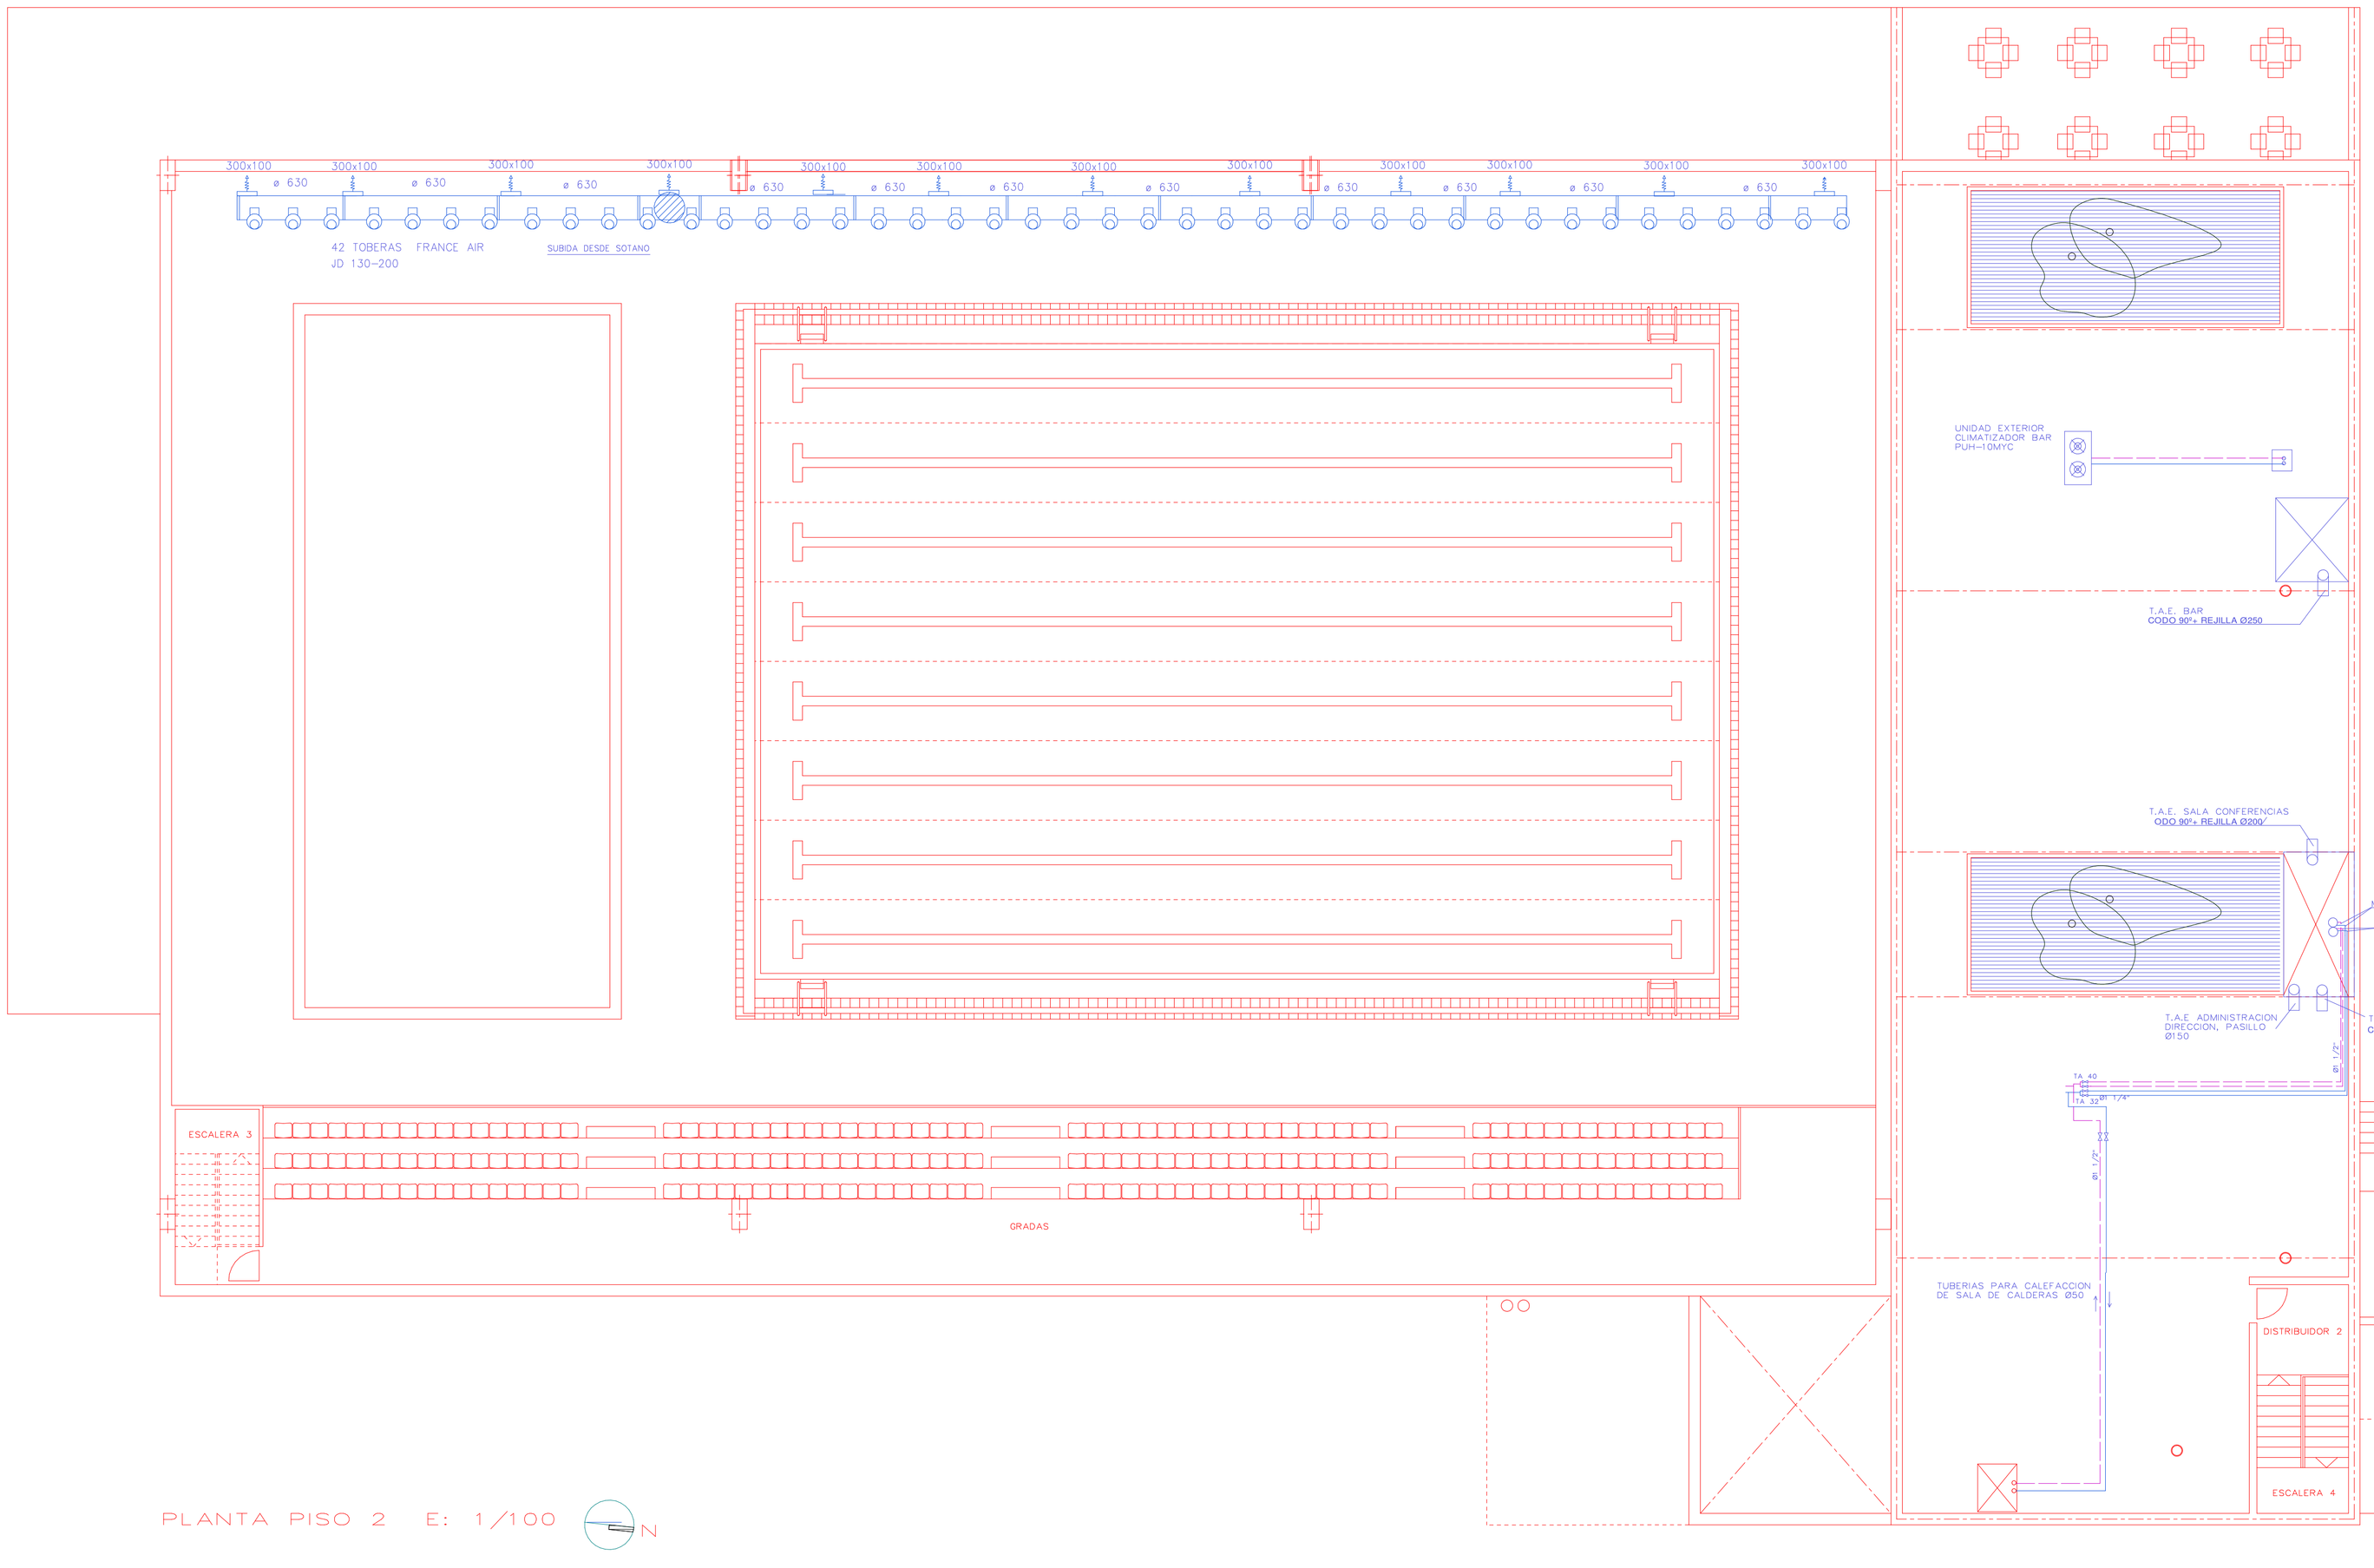

PLANTA PISO 2 E: 1/100 N