


ZONA PARQUE A REFORMAR

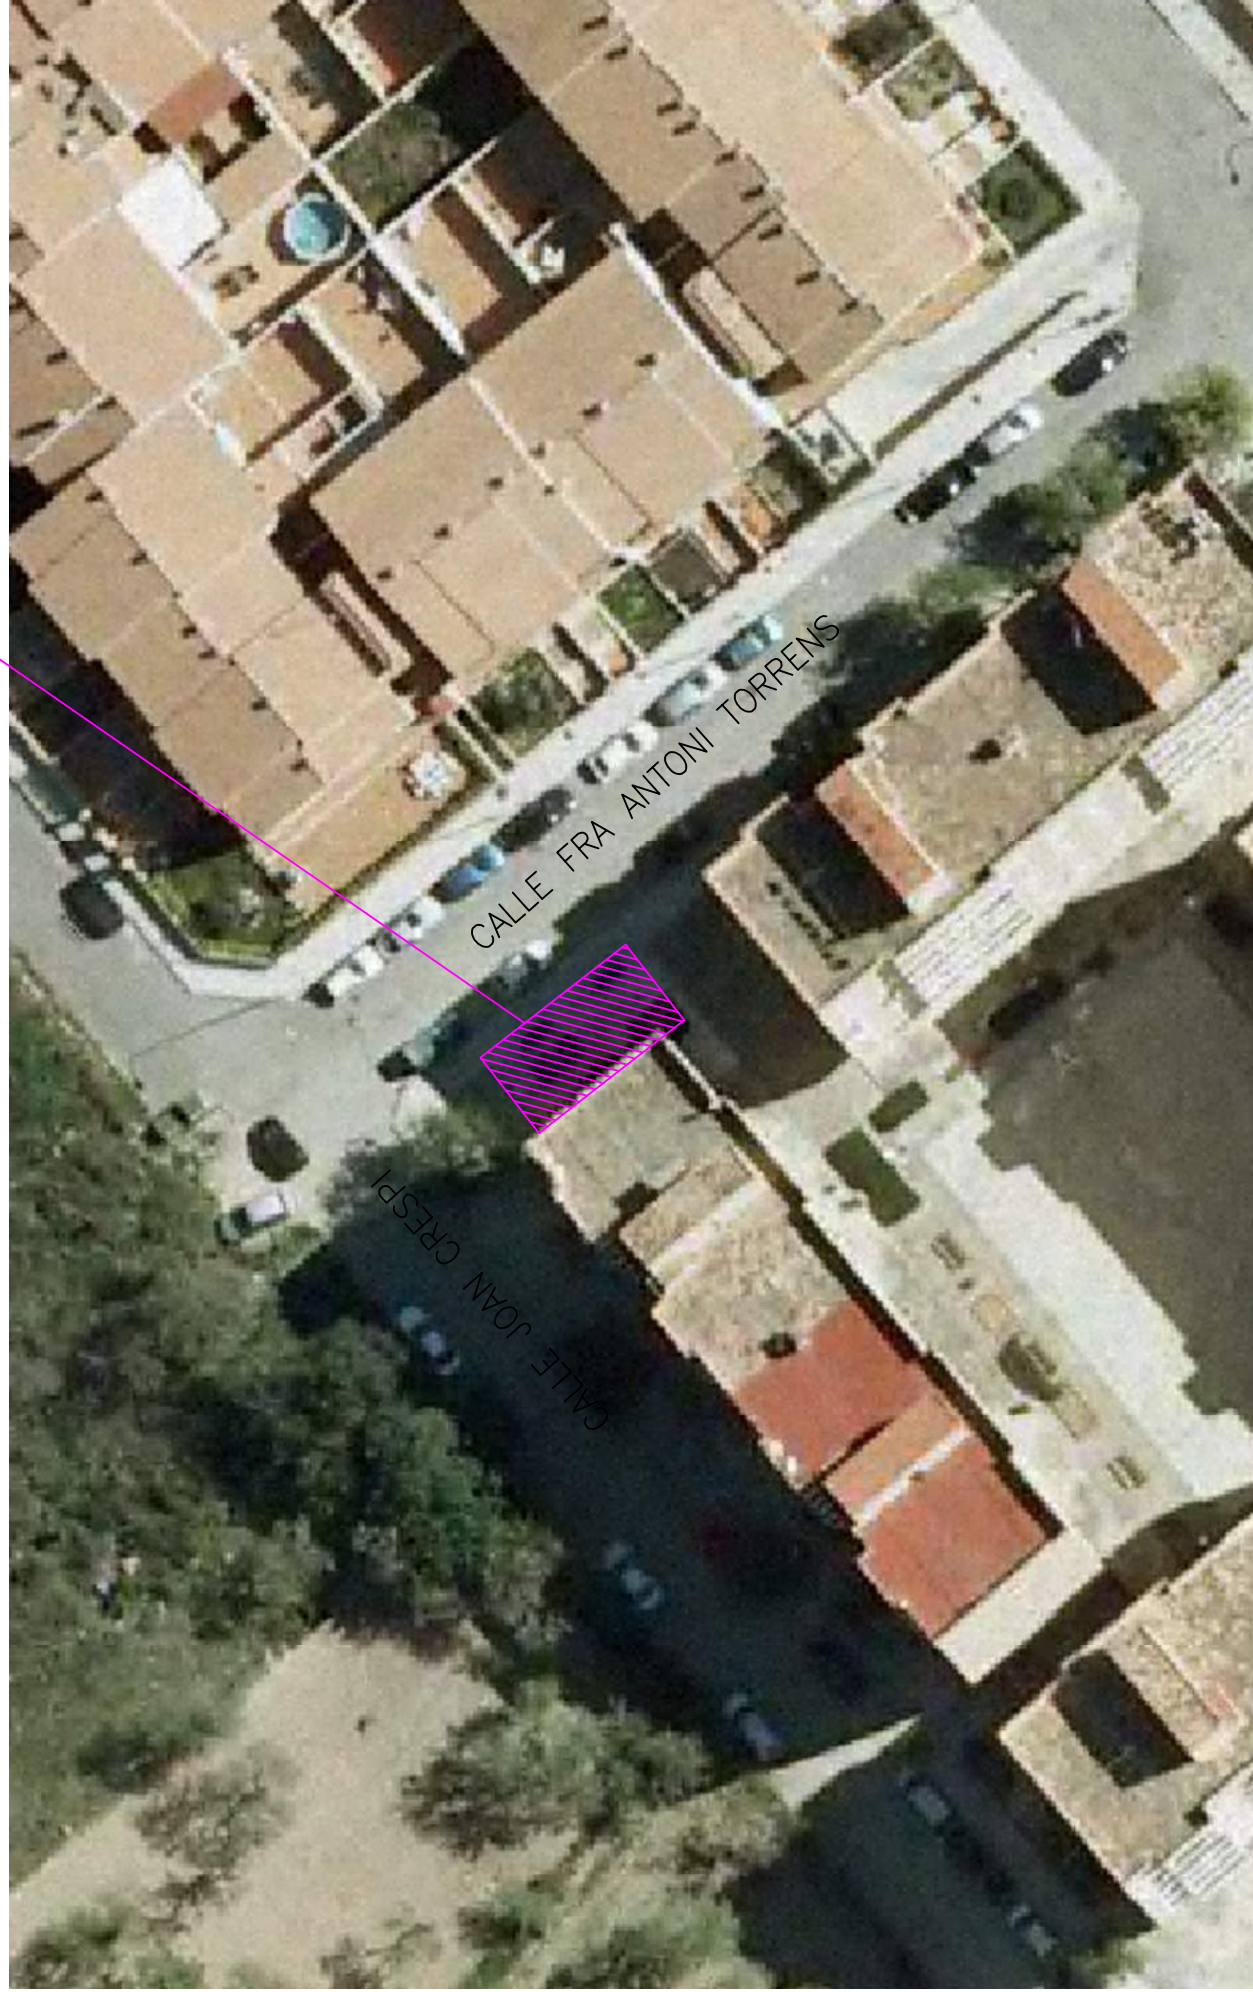

AJUNTAMENT D'INCA
EL ARQUITECTO TECNICO MUNICIPAL Bartomeu Ramon Moya
PLANO DE SITUACION Calle Fra Antoni Torrens

PROYECTO REFORMA DIVERSOS PARQUES INFANTILES
Nº Reg
EL PROMOTOR AJUNTAMENT D'INCA
SITUACION C/FRA ANTONI TORRENS, C/ JOAN CRESPI T.M. INCA -ILLES BALEARS-
SUPERVISIO AJUNTAMENT INCA
HOJA N° 1
escala 1/200 fecha GENER 2016