


PLANTA DISTRIBUCION JUEGOS

superficie parque 104,13m²

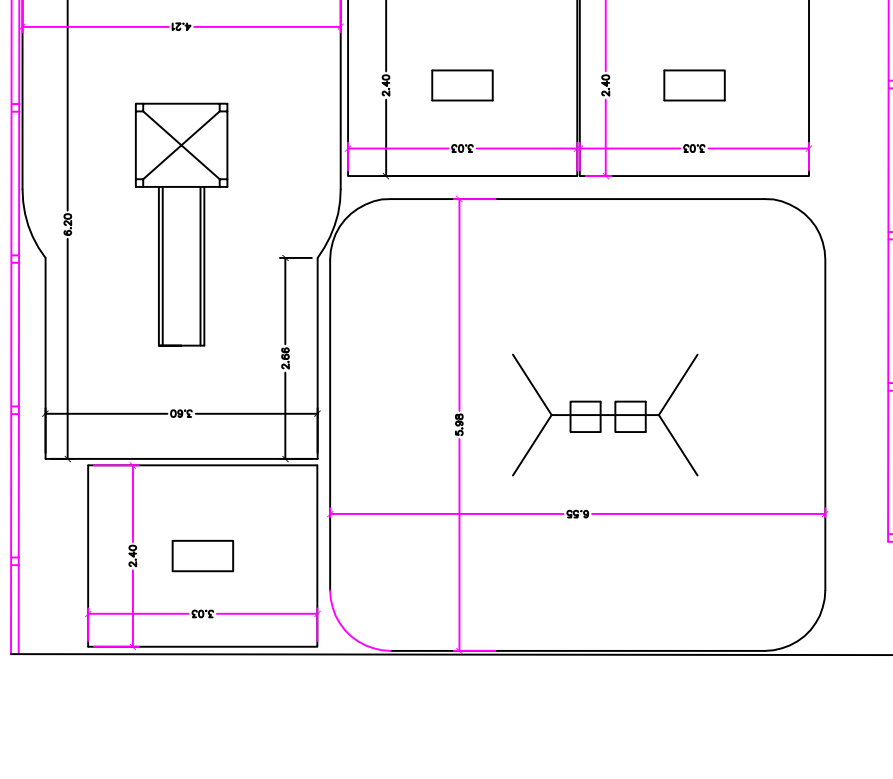

PLANTA DISTANCIAS SEGURIDAD JUEGOS

AJUNTAMENT D'INCA		REFORMA DIVERSOS PARQUES INFANTILES	
EL PROMOTOR AJUNTAMENT D'INCA		N° Reg	
EL ARQUITECTO TECNICO MUNICIPAL Bartomeu Ramon Moya		SITUACION C/FRA ANTONI TORRENS ,C/ T.M. INCA	
PLANTA PARQUE INFANTIL Calle Fra Antoni Torrens		Fdo.- EL PROPIETARIO escala 1/100 fecha JUNIO 2016	
		HOJA N° 2	