
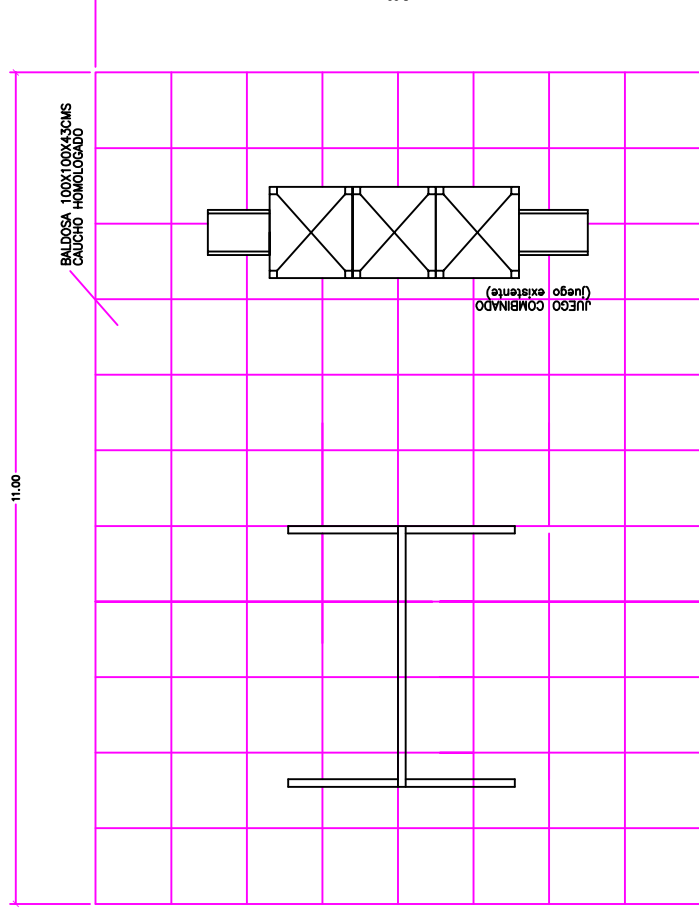


SITUACION PARQUE
CALLE BISBE LLOMPART

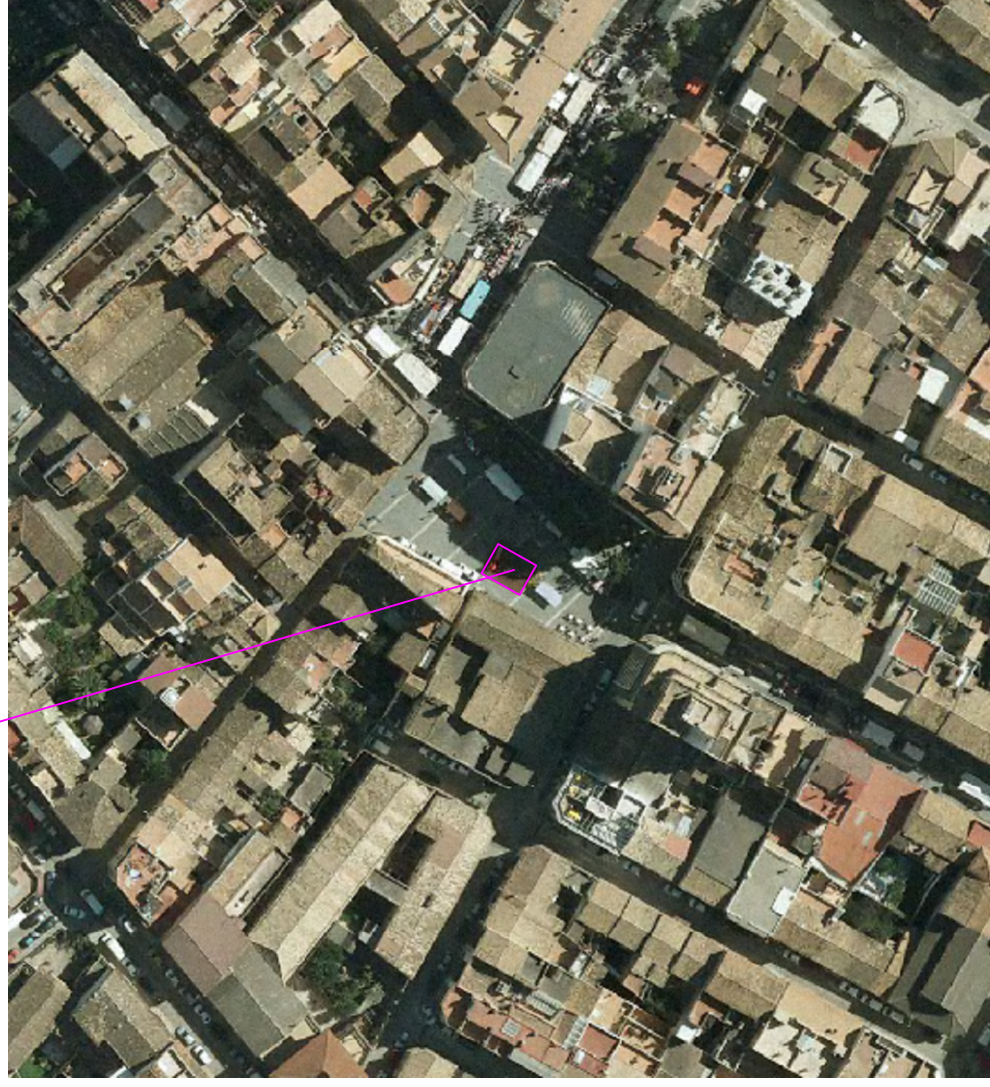

PLANTA SUSTITUCION PAVIMENTO SEGURIDAD
SUPERFICIE 88M2
E: 1/100

AJUNTAMENT D'INCA	
EL ARQUITECTO TECNICO MUNICIPAL Bartomeu Ramon Moya	
SITUACION PARQUE SUP. PAVIMENTO SEGURIDAD CALLE BISBE LLOMPART	

PROYECTO REFORMA DE DIVERSOS PARQUES INFANTILES	
N° Reg	
EL PROMOTOR AJUNTAMENT D'INCA	
SITUACION CALLE BISBE LLOMPART T.M. INCA -ILLES BALEARIS-	
SUPERVISIO AJUNTAMENT INCA	HOJA N° 6
escala 1/100	fecha JUNIO 2016