

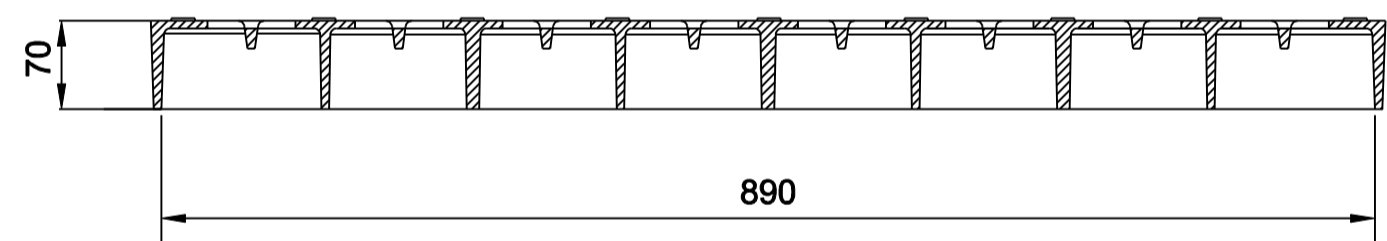


ZANJA TIPO RED RESIDUALES – PLUVIALES
ESC. 1:40

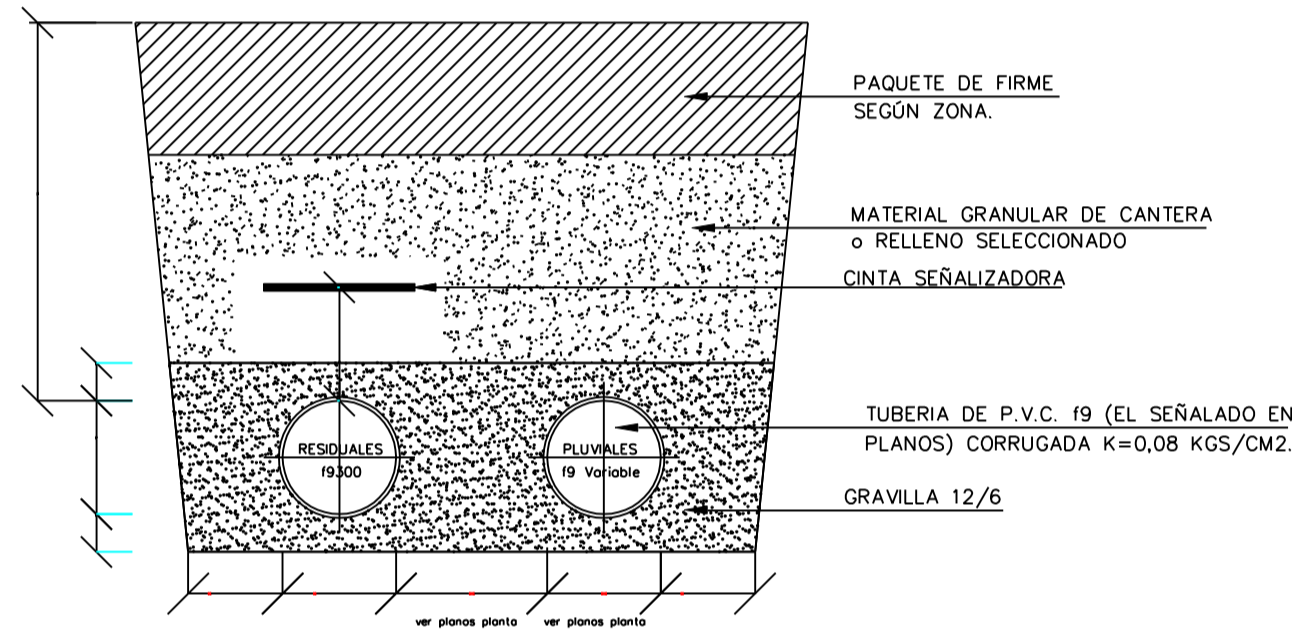

SECCIÓN B-B'

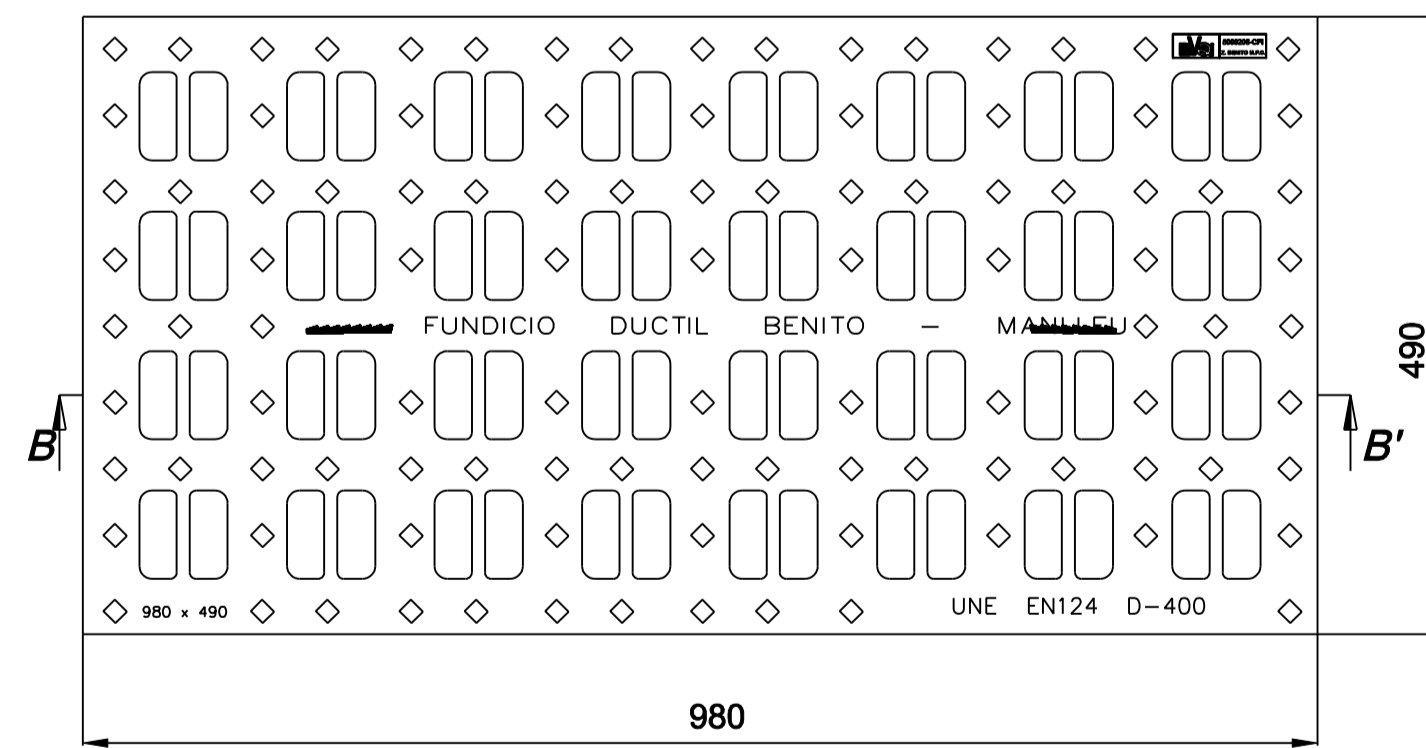



Realizada en fundición dúctil, cumple con las prescripciones de la norma EN-124.

Clase D-400.

Reja con aperturas que garantizan una alta absorción.

Revestida con pintura negra.

IMBORNAL A POZO DE REGISTRO
ESC. 1:40

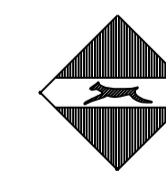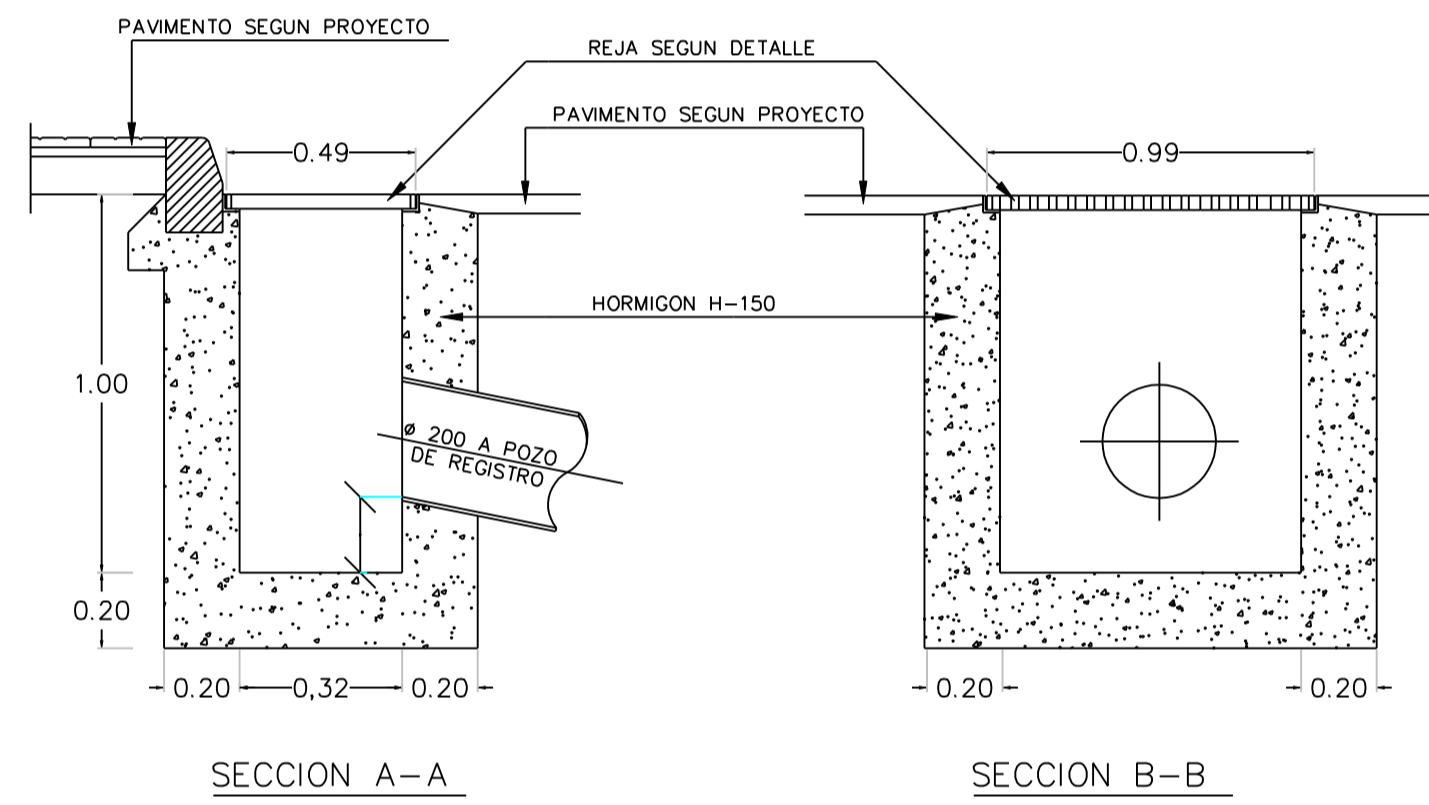

AJUNTAMENT D'INCA

PROYECTO: PAVIMENTACION Y DOTACION DE SERVICIOS C/ QUARTER

EMPLAZAMIENTO: CASCO URBANO DE INCA

FECHA: SEPTIEMBRE 2016 EL ALCALDE EL ARQUITECTO TECNICO MUNICIPAL

FDO: ANTONIO MARTORELL BONAFE

PLANO: DETALLES RED DE PLUVIALES EXPEDIENTE ESCALA PLANO

12

SERVEIS TECNICS MUNICIPALS