



VER DETALLE SECCION

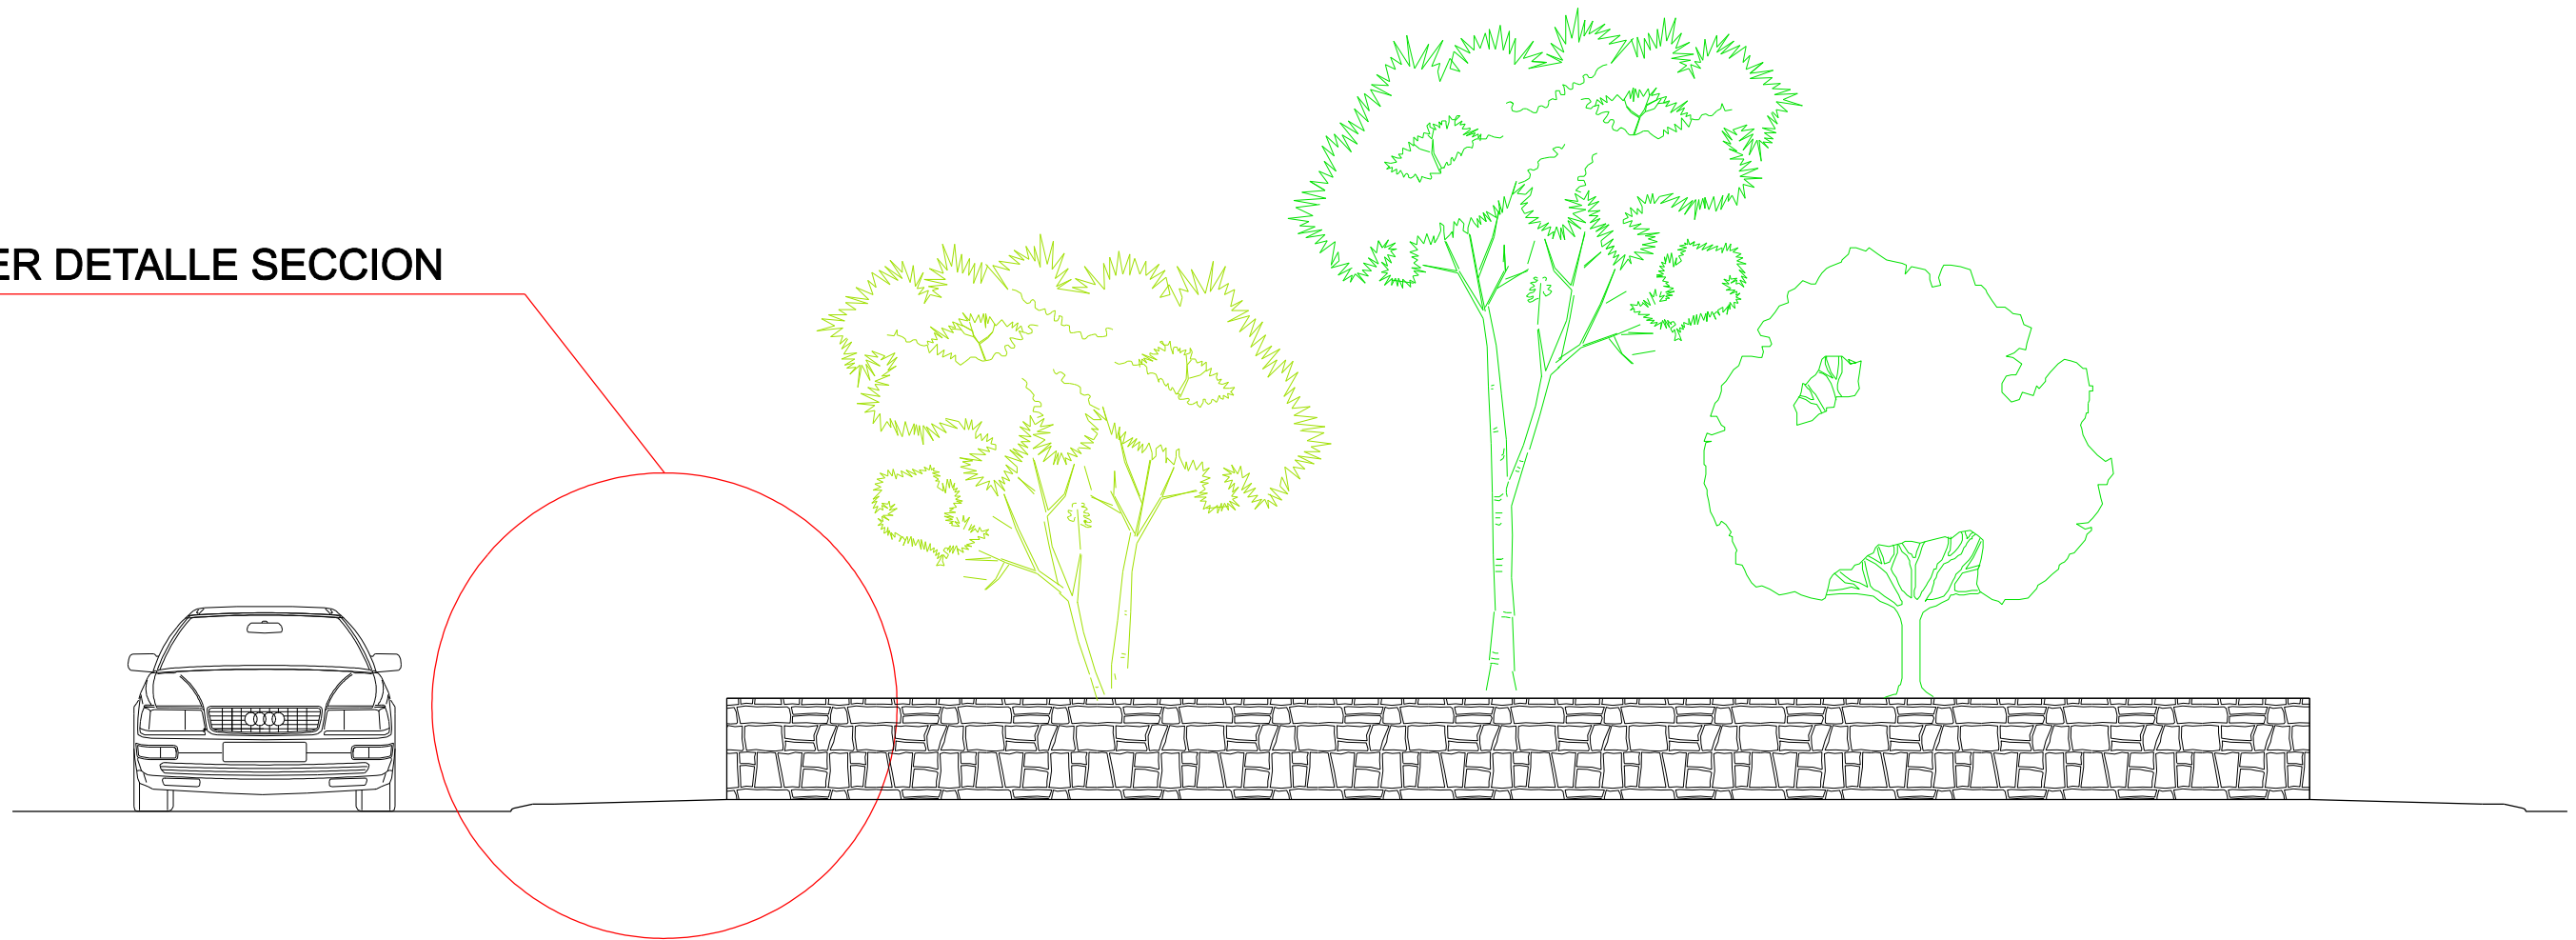

ENCINTADO DE BORDILLO

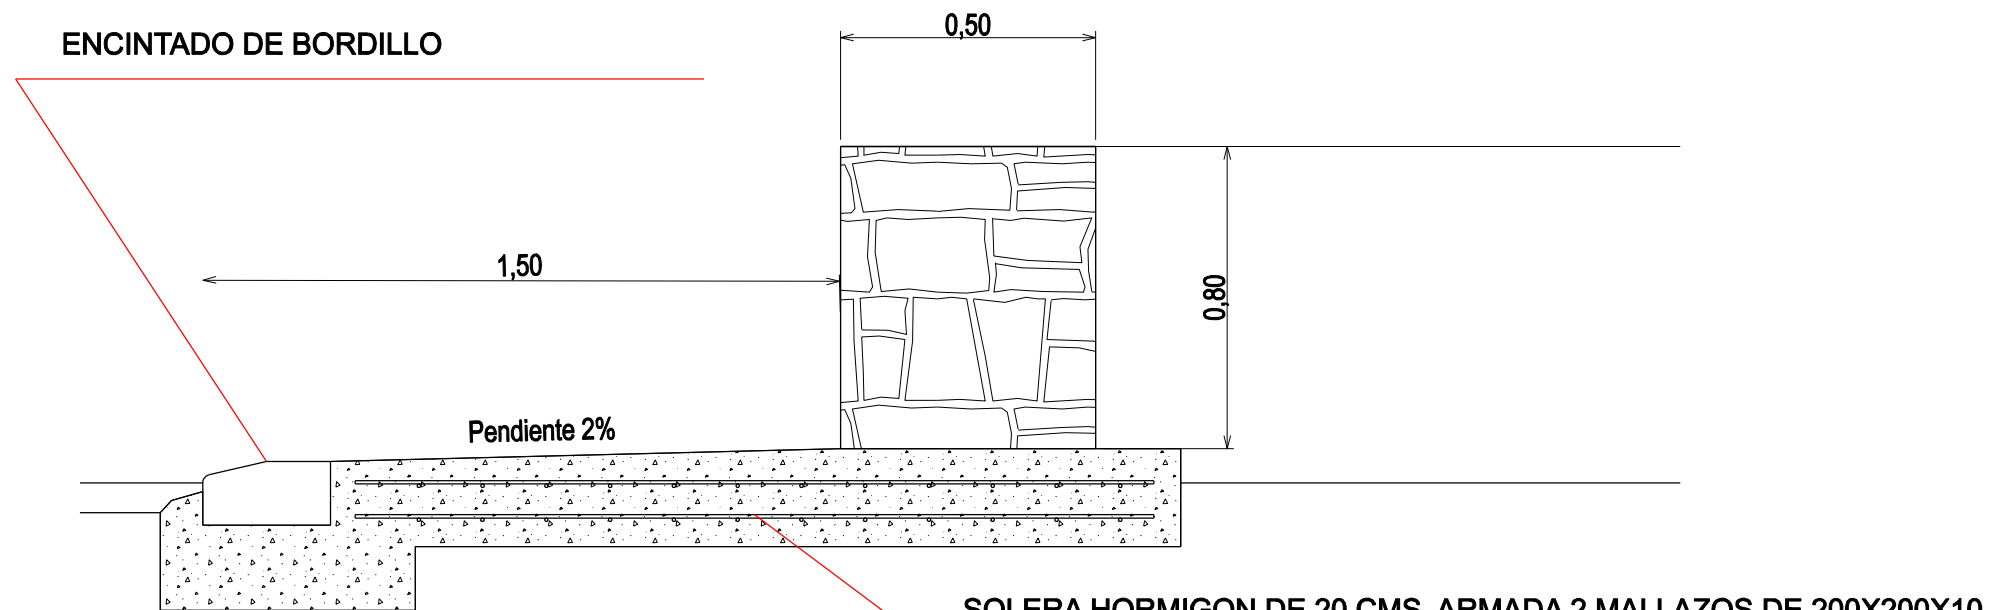

DETALLE SECCION



**AJUNTAMENT D'INCA**

PROYECTO: REPOSICION DE PAVIMENTO ASFALTICO DE DIVERSAS CALLES  
Y CONSTRUCCION DE ROTONDA EN INCA - 2016

EMPLAZAMIENTO: CASCO URBANO DE INCA (ZONA CRIST REI)

FECHA: MAYO 2016	EL ALCALDE	EL ARQUITECTO TECNICO MUNICIPAL
FDO: ANTONIO MARTORELL BONAFE		
PLANO: DETALLES CONSTRUCTIVOS ROTONDA	EXPEDIENTE	ESCALA

9

SERVEIS TECNICS MUNICIPALS