


LONGITUD ACTUACION 86mts

VIAL c/ PUREZA

PLANTA NUEVO PAVIMENTO

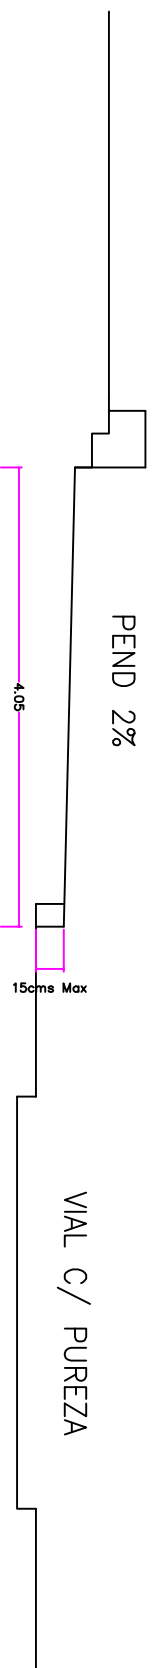

PEND 2%

4.05

15cms Max

VIAL c/ PUREZA

SECCION VIAL

AJUNTAMENT D'INCA

EL ARQUITECTO TECNICO MUNICIPAL

Bartomeu Ramon Moya

PLANTA PAVIMENTACION
SECCION DETALLE

PROYECTO PAVIMENTACION DE JARDINERA
LATERAL PLAZA ES BESTIAR-C/PUREZA

Nº Reg

EL PROMOTOR
AJUNTAMENT D'INCA

SITUACION
PLAÇA BESTIAR (TRAM CARRER PURESA)
T.M. INCA
-ILLES BALEARS-

Fdo.- EL PROPIETARIO

HOJA
Nº

2

escala 1/200 fecha GENER 2016