




CALLE I  
ESCALA 1:1/1.000 V. 1/100

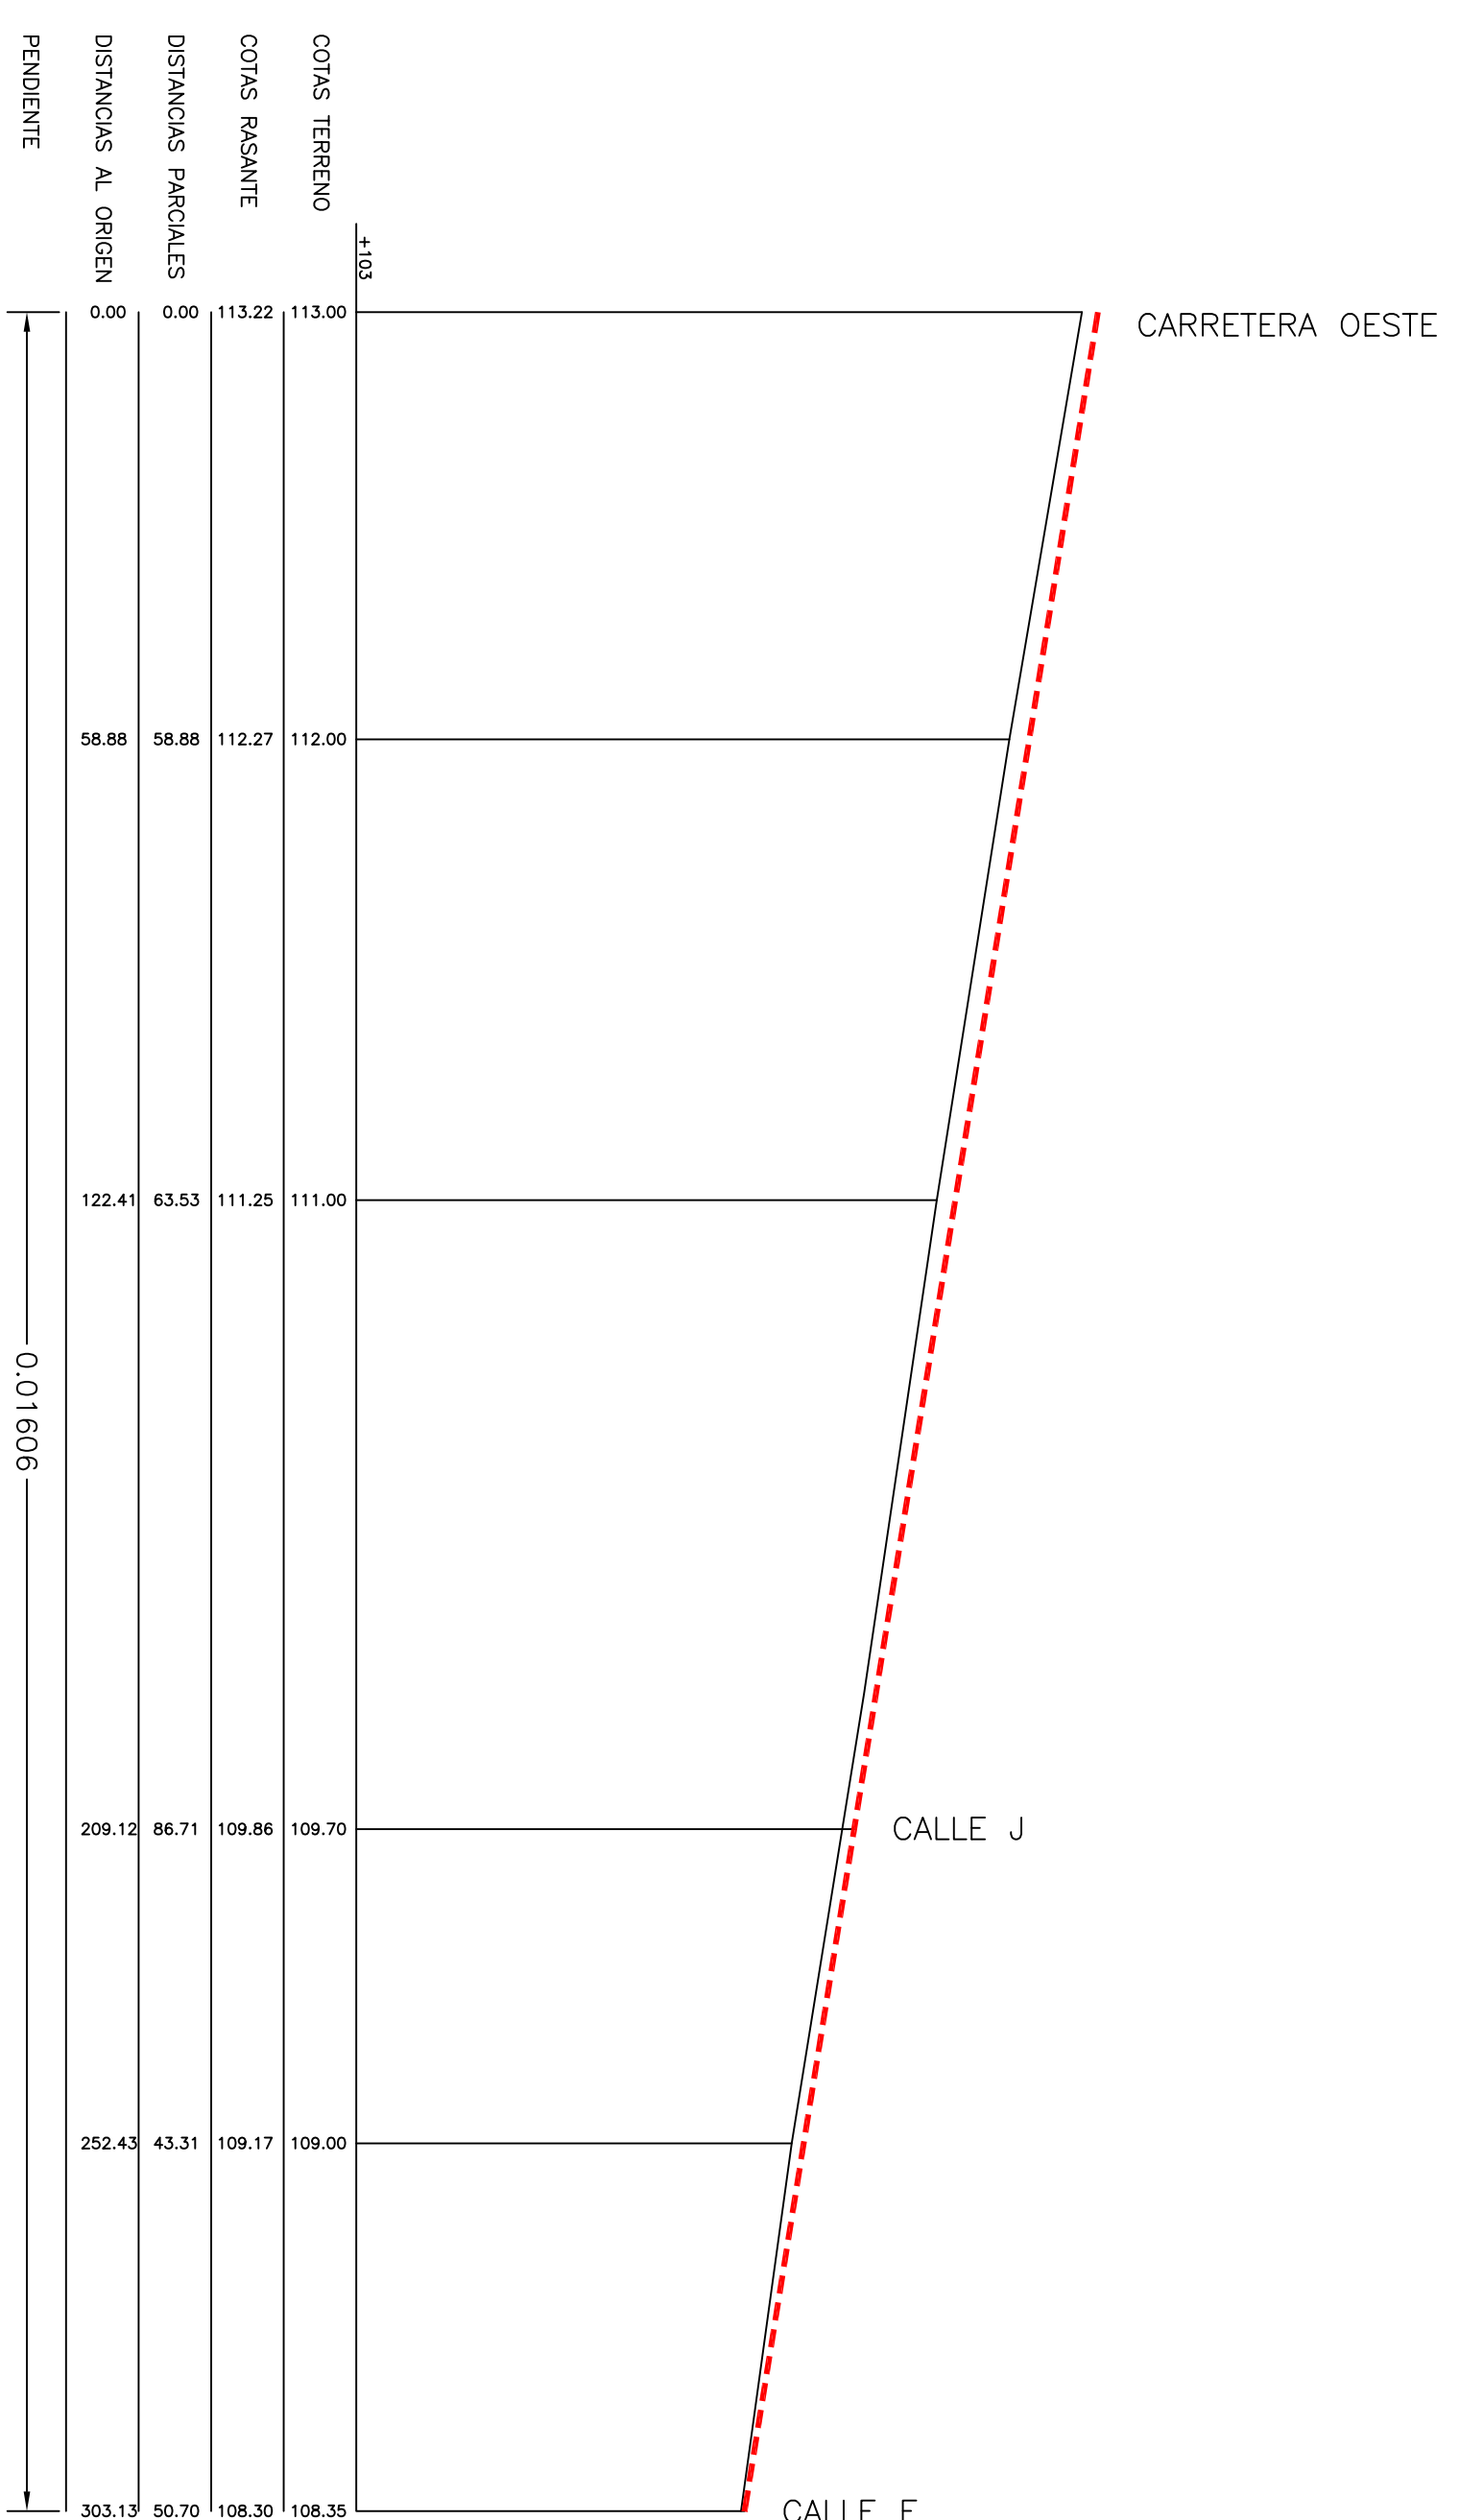

CALLE J  
ESCALA 1:1/1.000 V. 1/100

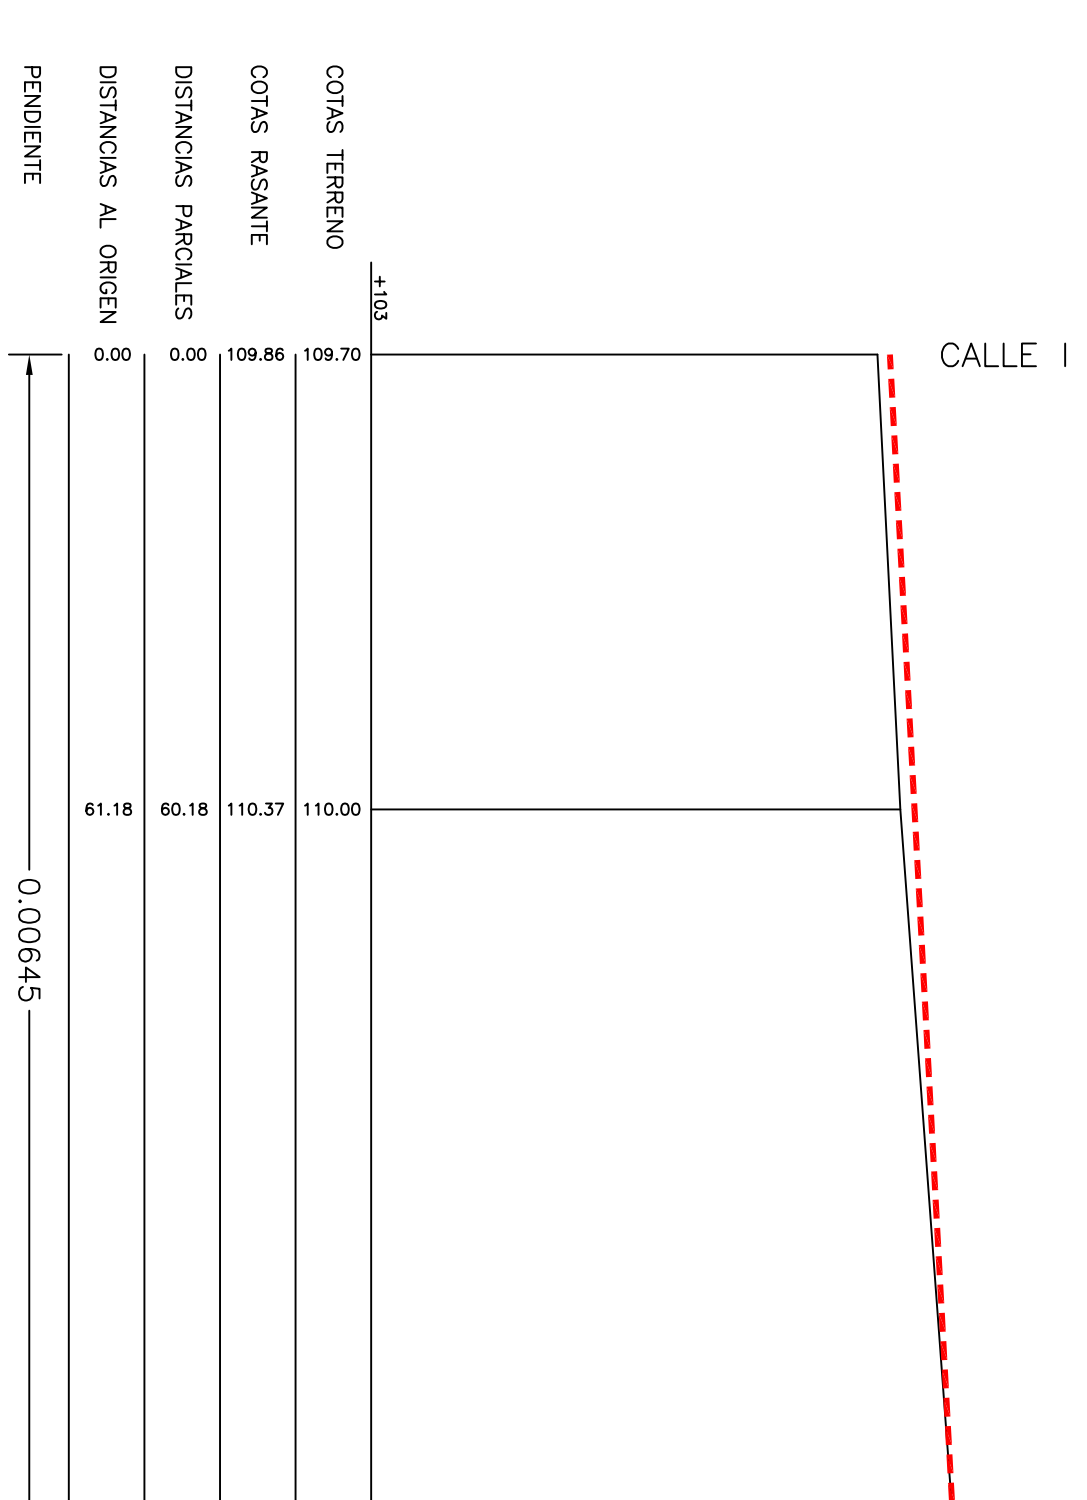

CALLE F  
ESCALA 1:1/2.000 V. 1/200

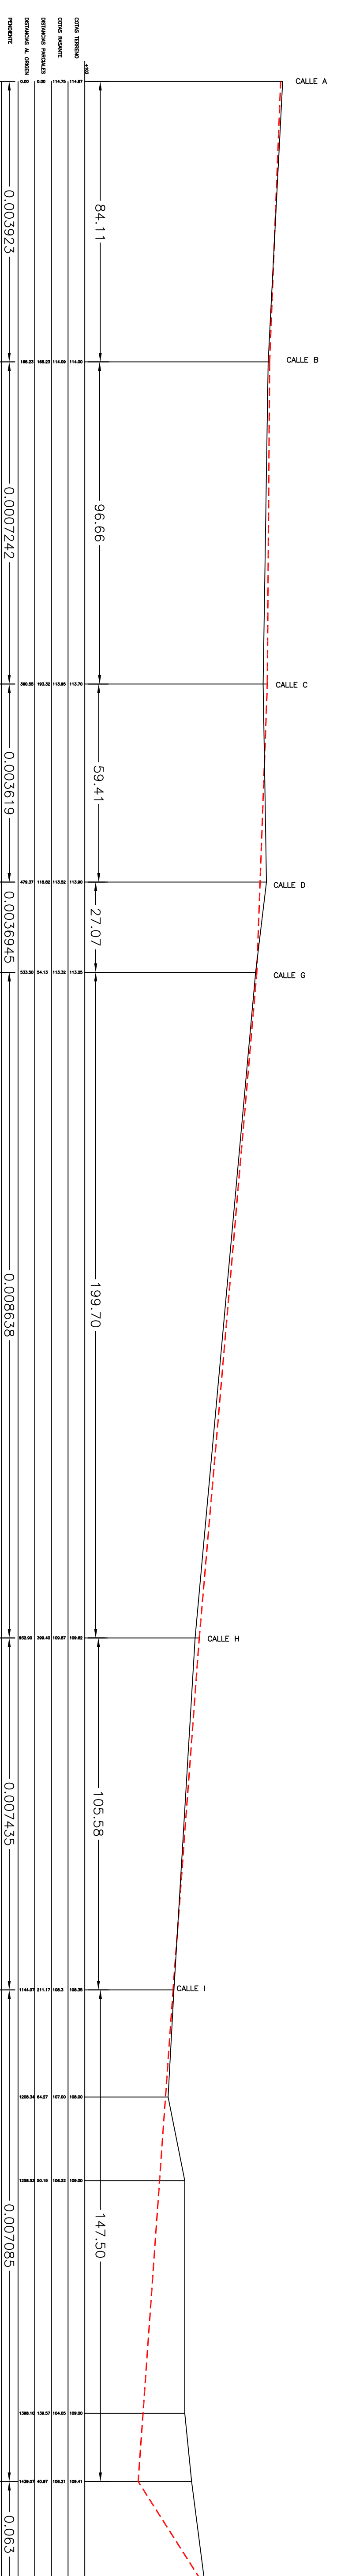

APROVACIÓ PROVISIONAL MAIG 2011  
ESMENA DOCUMENTACIÓ

**AJUNTAMENT D'INCA**

PLA PARCIAL DEL POLÍGON DE SERVEIS I TECNOLÒGIC D'INCA

PLANOS DE ORDENACIÓ

PERFILES LONGITUDINALES 4

N. PLANO: 8,4  
ESCALA: 1/2.000

CONSULTORIA D'INGENYERIA I URBANISME S.L.  
PER: JUANJOJA JUANPE  
INGENYER DE OBRAS DE CONSTRUCCIÓ I FERROS

FEBRER 2012