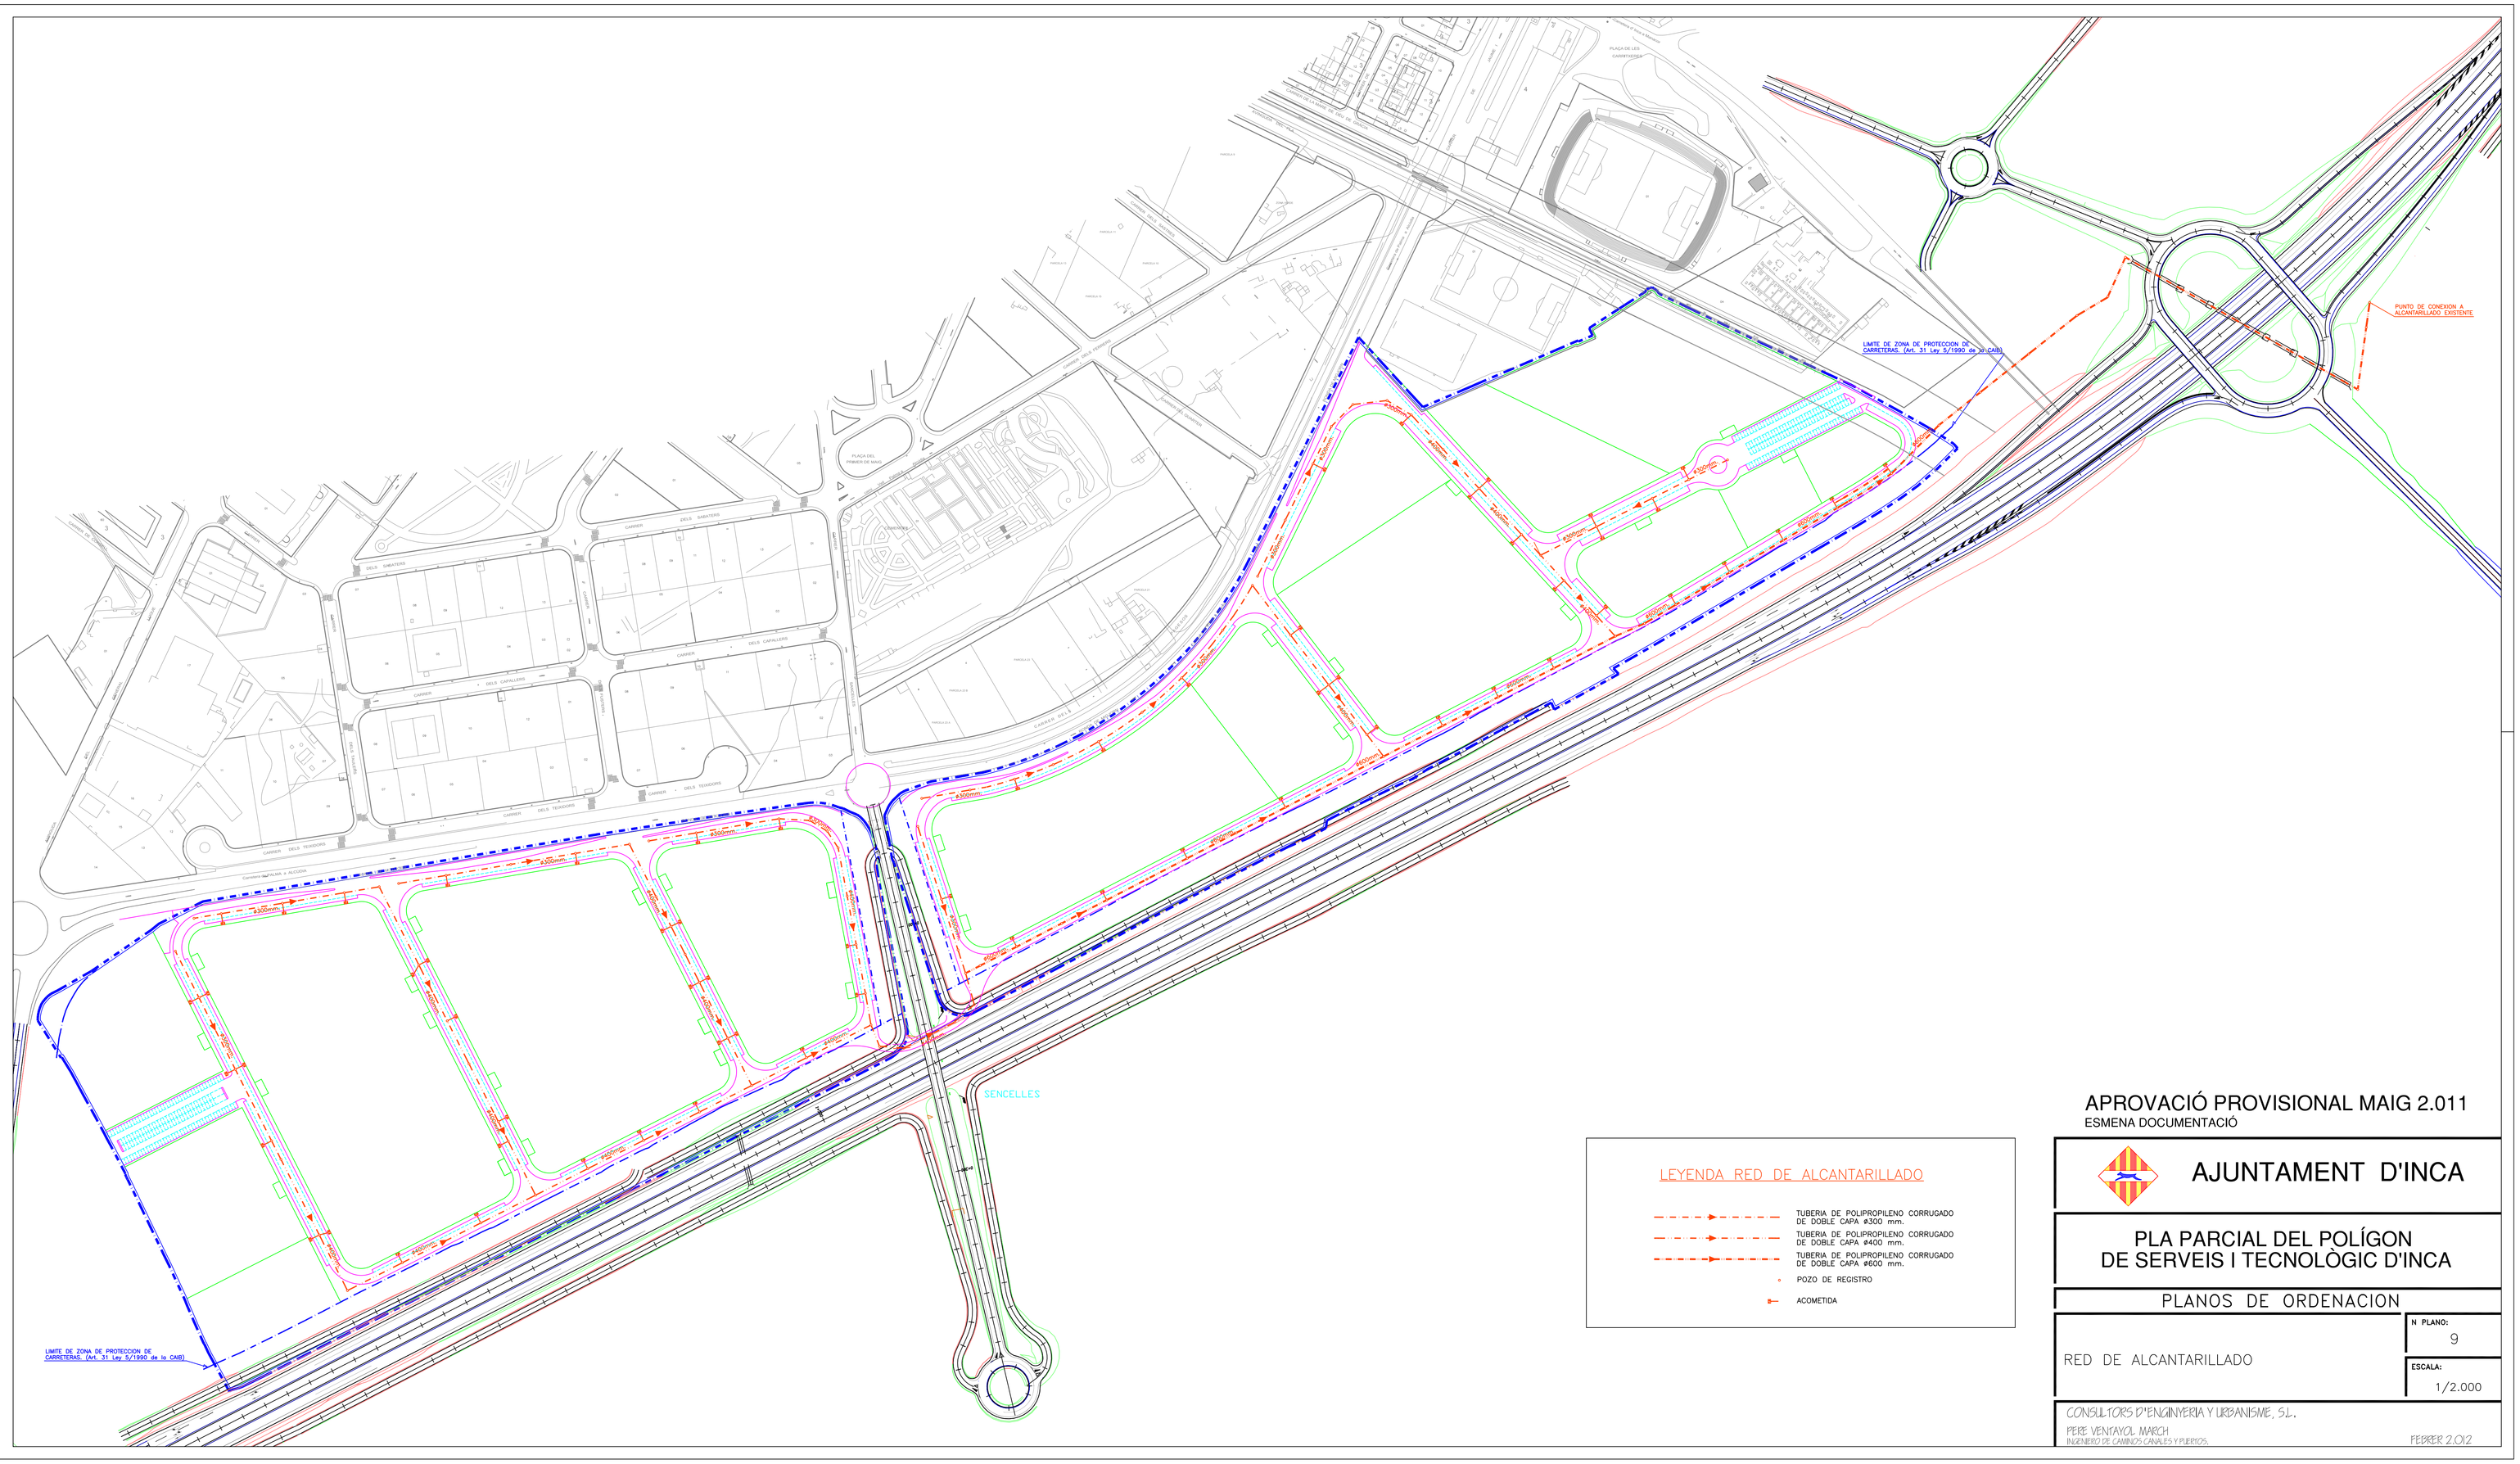

LEYENDA RED DE ALCANTARILLADO

- TUBERIA DE POLIPROPILENO CORRUGADO DE DOBLE CAPA ø300 mm.
- TUBERIA DE POLIPROPILENO CORRUGADO DE DOBLE CAPA ø400 mm.
- TUBERIA DE POLIPROPILENO CORRUGADO DE DOBLE CAPA ø600 mm.
- POZO DE REGISTRO
- ACOMETIDA

APROVACIÓ PROVISIONAL MAIG 2.011
ESMENA DOCUMENTACIÓ

AJUNTAMENT D'INCA

PLA PARCIAL DEL POLÍGON
DE SERVEIS I TECNOLOGIC D'INCA

PLANOS DE ORDENACION

RED DE ALCANTARILLADO

N PLANO: 9

ESCALA: 1/2.000

CONSULTORS D'ENGINYERIA Y URBANISME, SL.
PERE VENTAYOL MARCH
INGENIEROS DE CAMINOS, CANALES Y PUERTOS.

FEBRER 2.012