


Planta baja.
Zona exterior vallada y demilitada para carga y descarga materiales y situacion WC quimico.

CARRER SANT FRANCESC

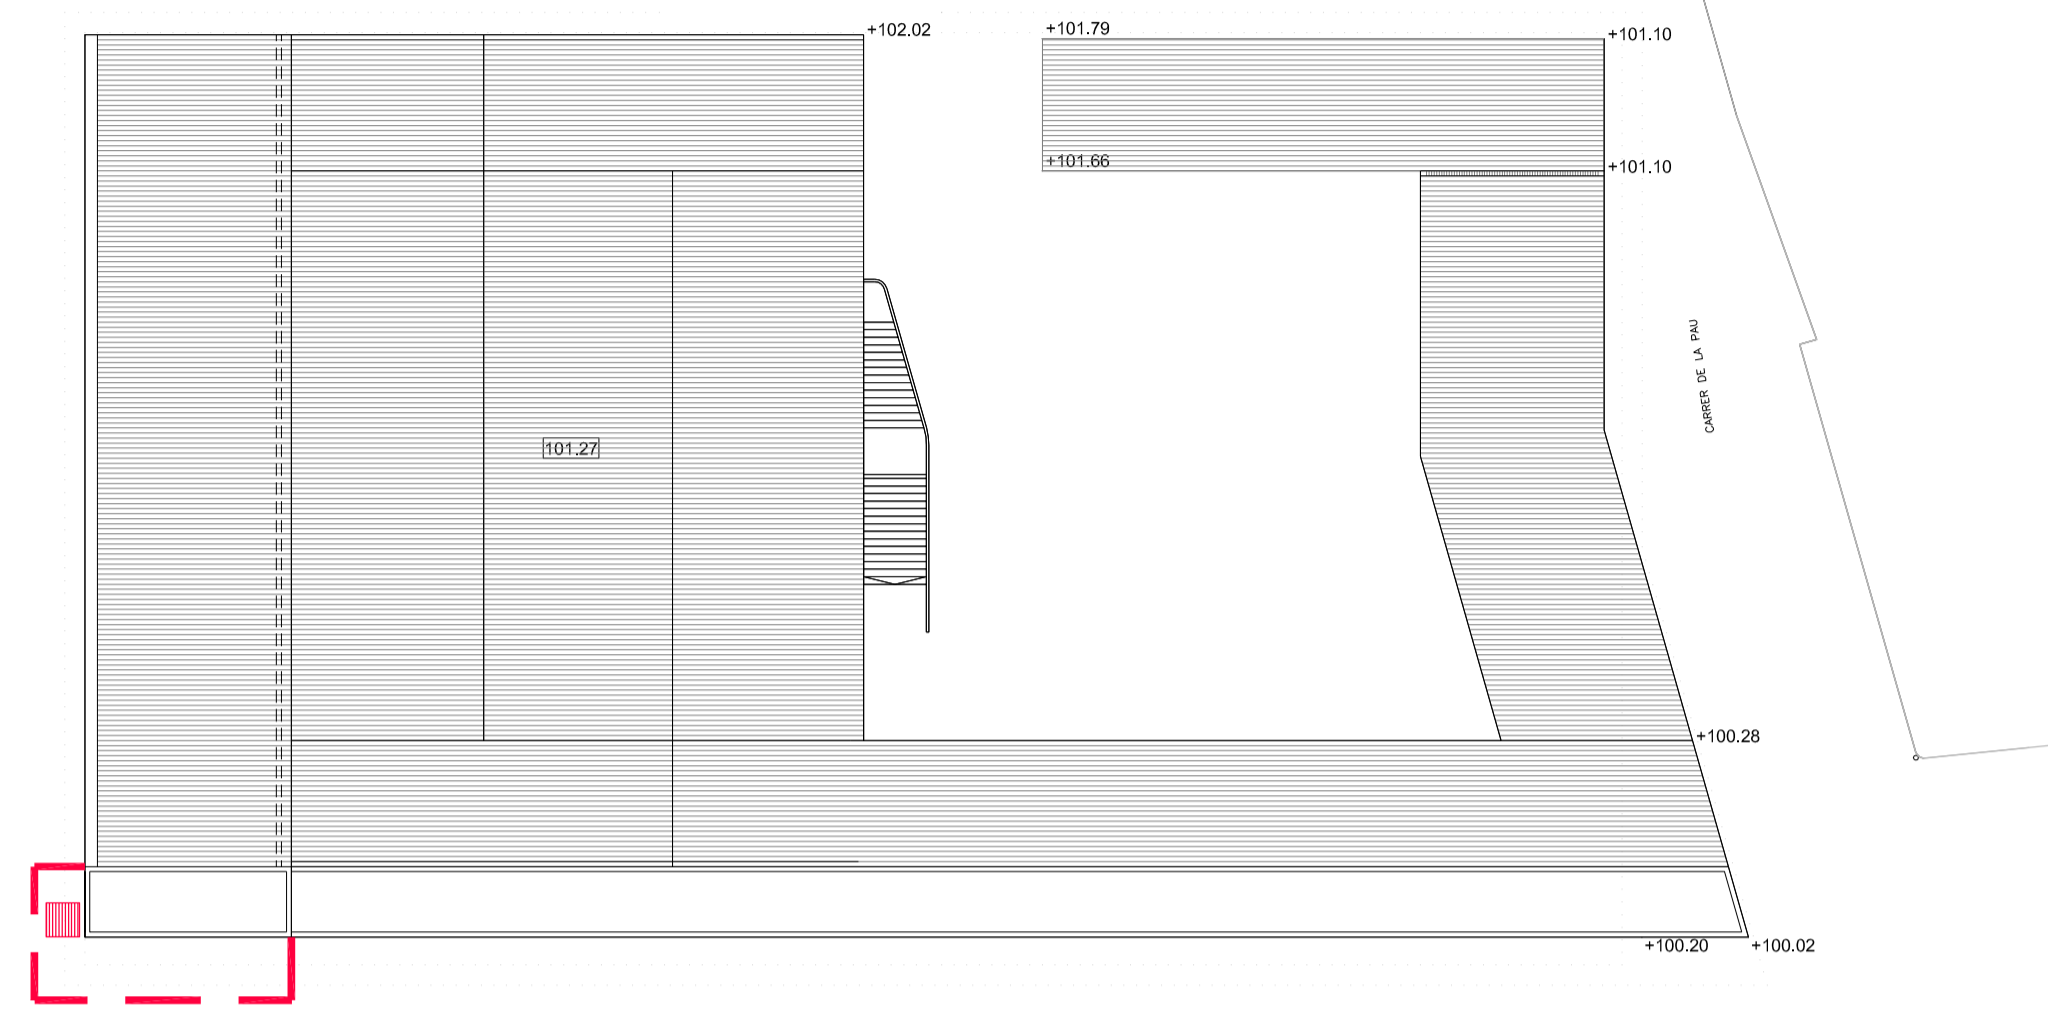

CARRER DE'S BORN

Emplazamiento

PL. PISO 2º

PL. PISO 1º



ALZADO CALLE SANT FRANCESC

ACCESO OBRA PERSONAL


Zona exterior vallada y demilitada para carga y descarga materiales y situacion WC quimico.

LEYENDA


- LINEA USO OBRA 220V.
- CUADRO DISTRIBUCION 220V.
- PICA DE TOMA A TIERRA
- CUADRO GENERAL DE PROTECCION

LEYENDA DE SEÑALIZACIONES

- | | |
|--|---|
| | PROHIBIDO APARCAR |
| | OBLIGATORIO EL USO DE CASCO |
| | PROHIBIDA LA ENTRADA A TODA PERSONA AJENA A LA OBRA |
| | CARTEL DE OBRA |
| | SEÑALIZACION LUMINOSA |

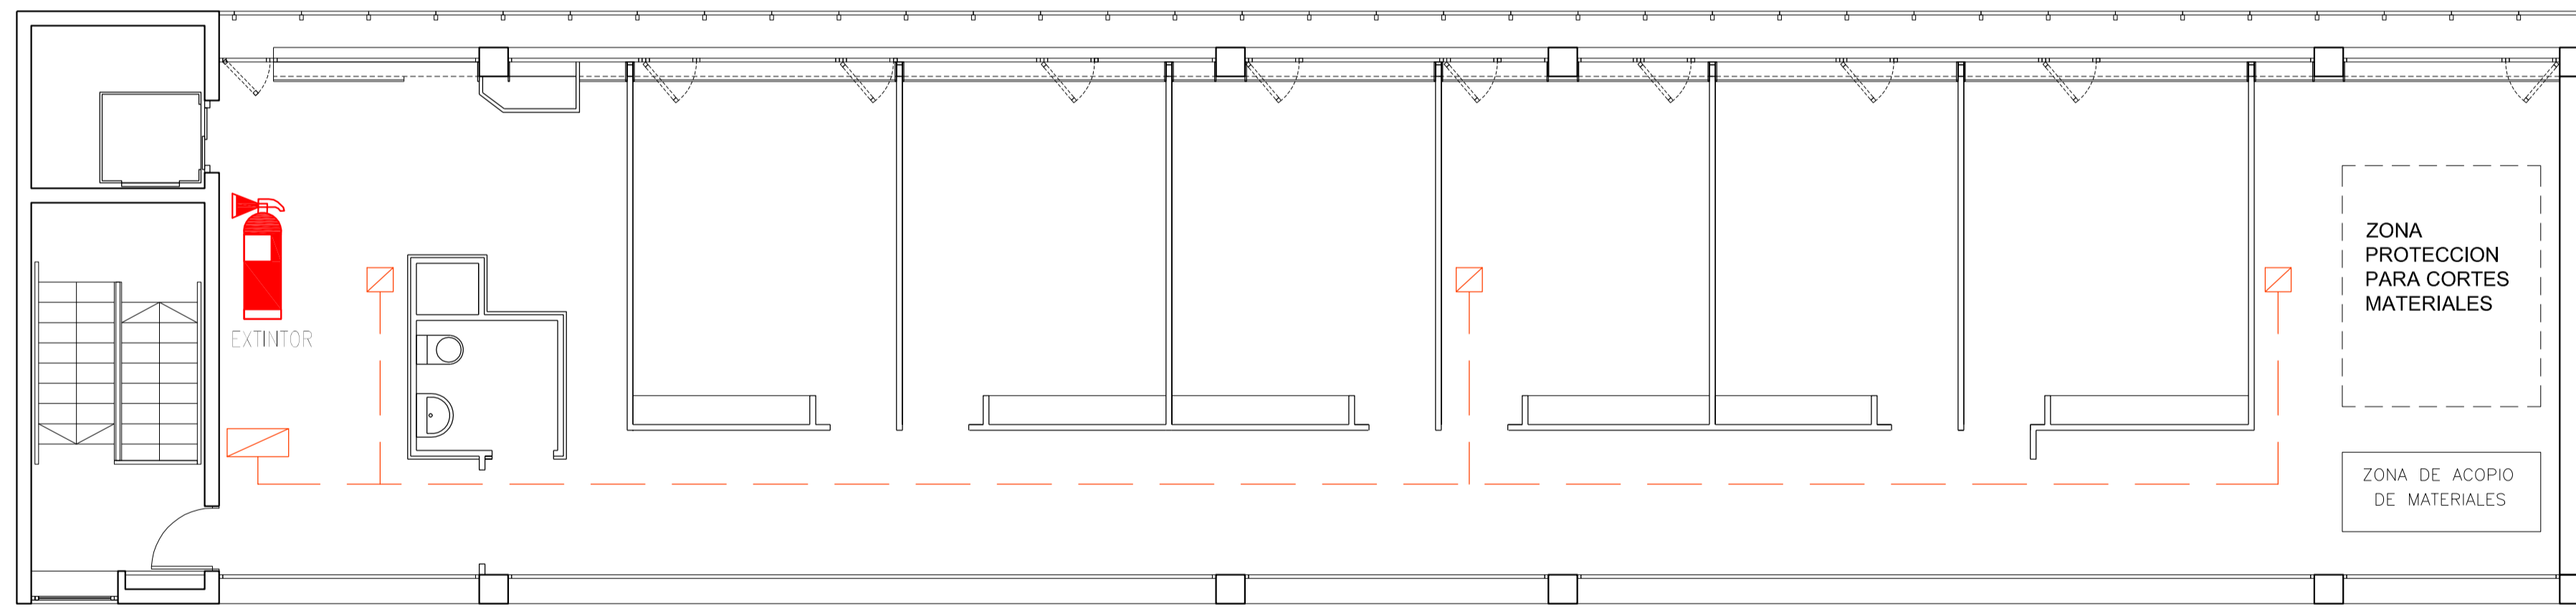

PLANTA PISO 2º

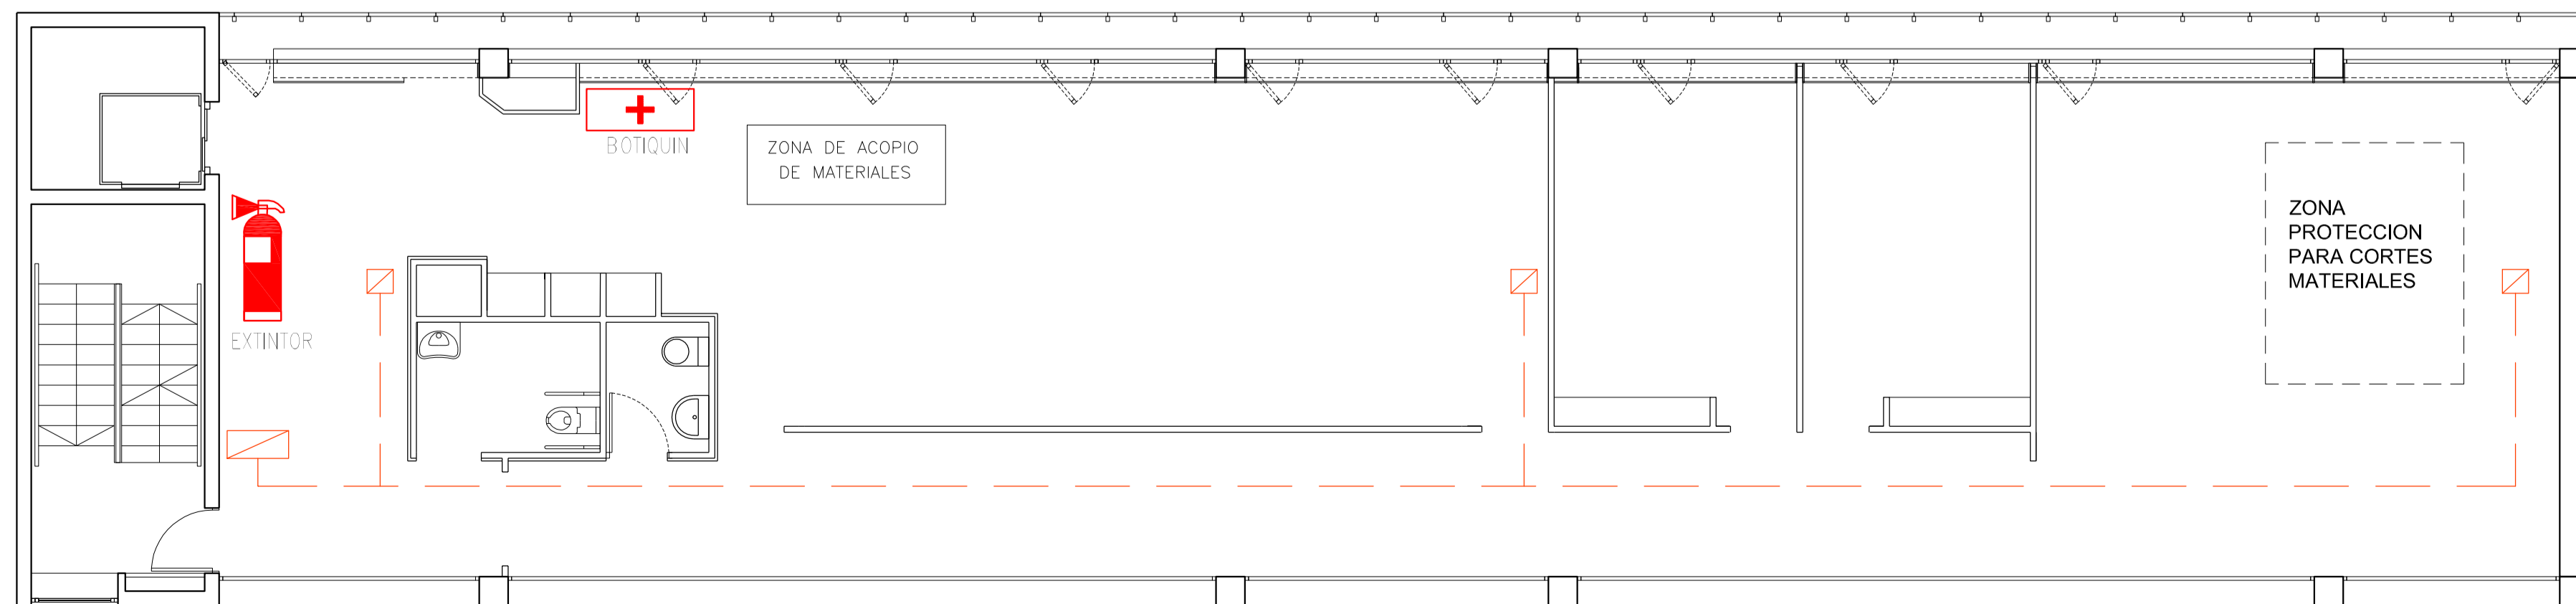

PLANTA PISO 1º

plano nº **ESS-01**

Emplazamiento, alzado, planta
piso 1º y piso 2º.
Protecciones en fases obra.

escala a1 1:75

NOVIEMBRE 2017

Estudio de Seguridad y Salud de reformas para
oficinas municipales de urbanismo

Situación: Mercat Municipal d'Inca,
C/ Del Born esq. C/ Sant Francesc esq. C/ De La Pau. 07300 Inca

Promotor:



Ajuntament d'Inca

Redactor del proyecto:

Francesc Alemany Bennisar
Colegiado 508.160
Arquitecto Municipal Ajuntament d'Inca