

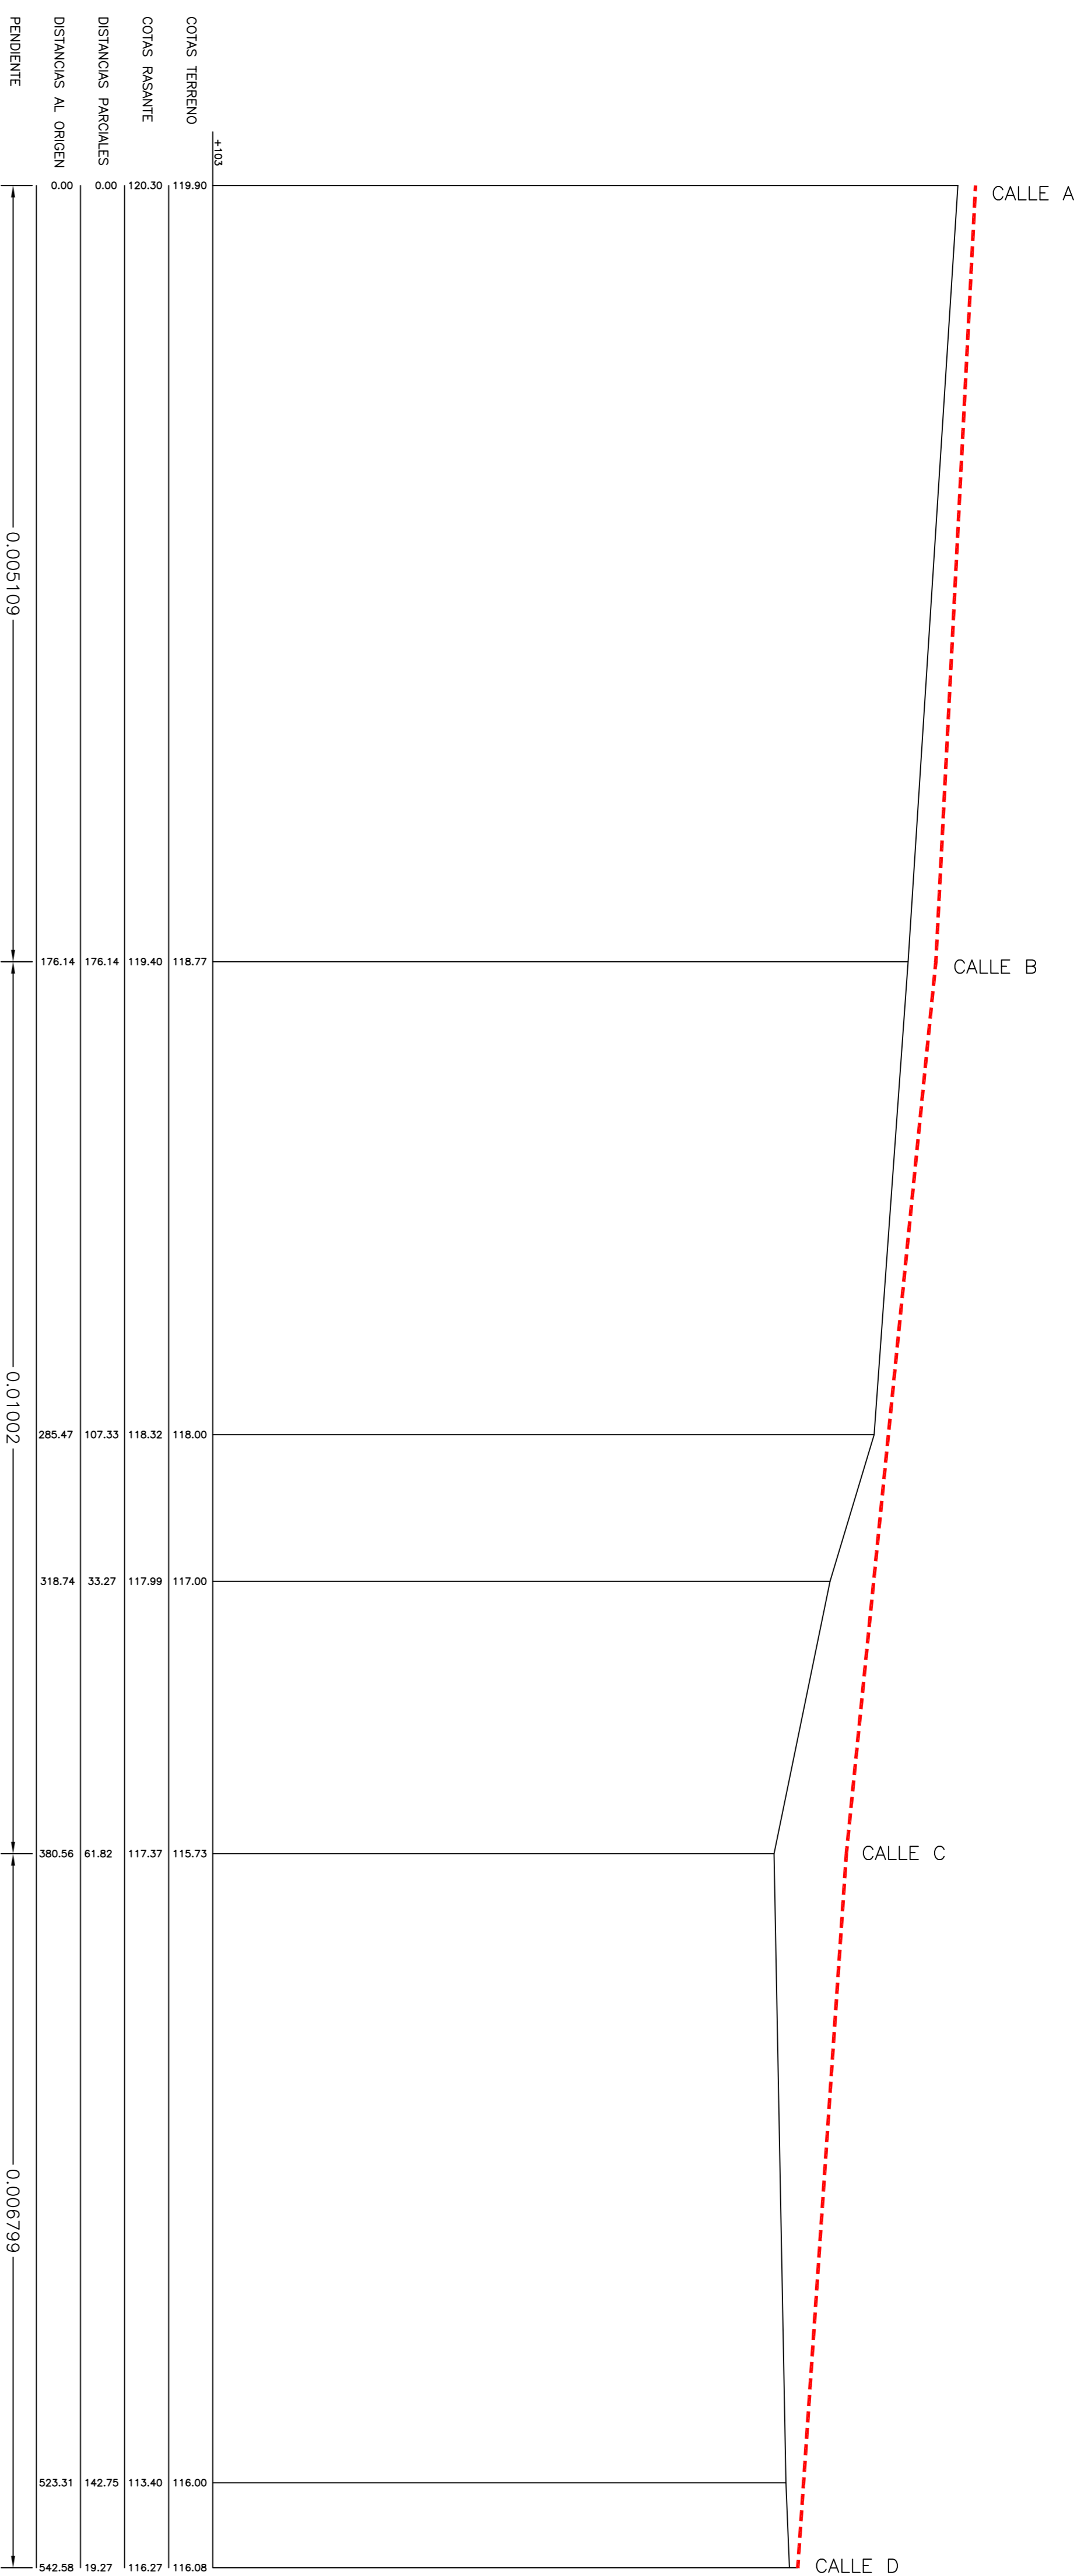


CARRETERA OESTE  
ESCALA H:1/1.000 V: 1/100

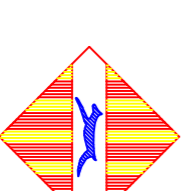

CALLE A  
ESCALA H:1/1.000 V: 1/100

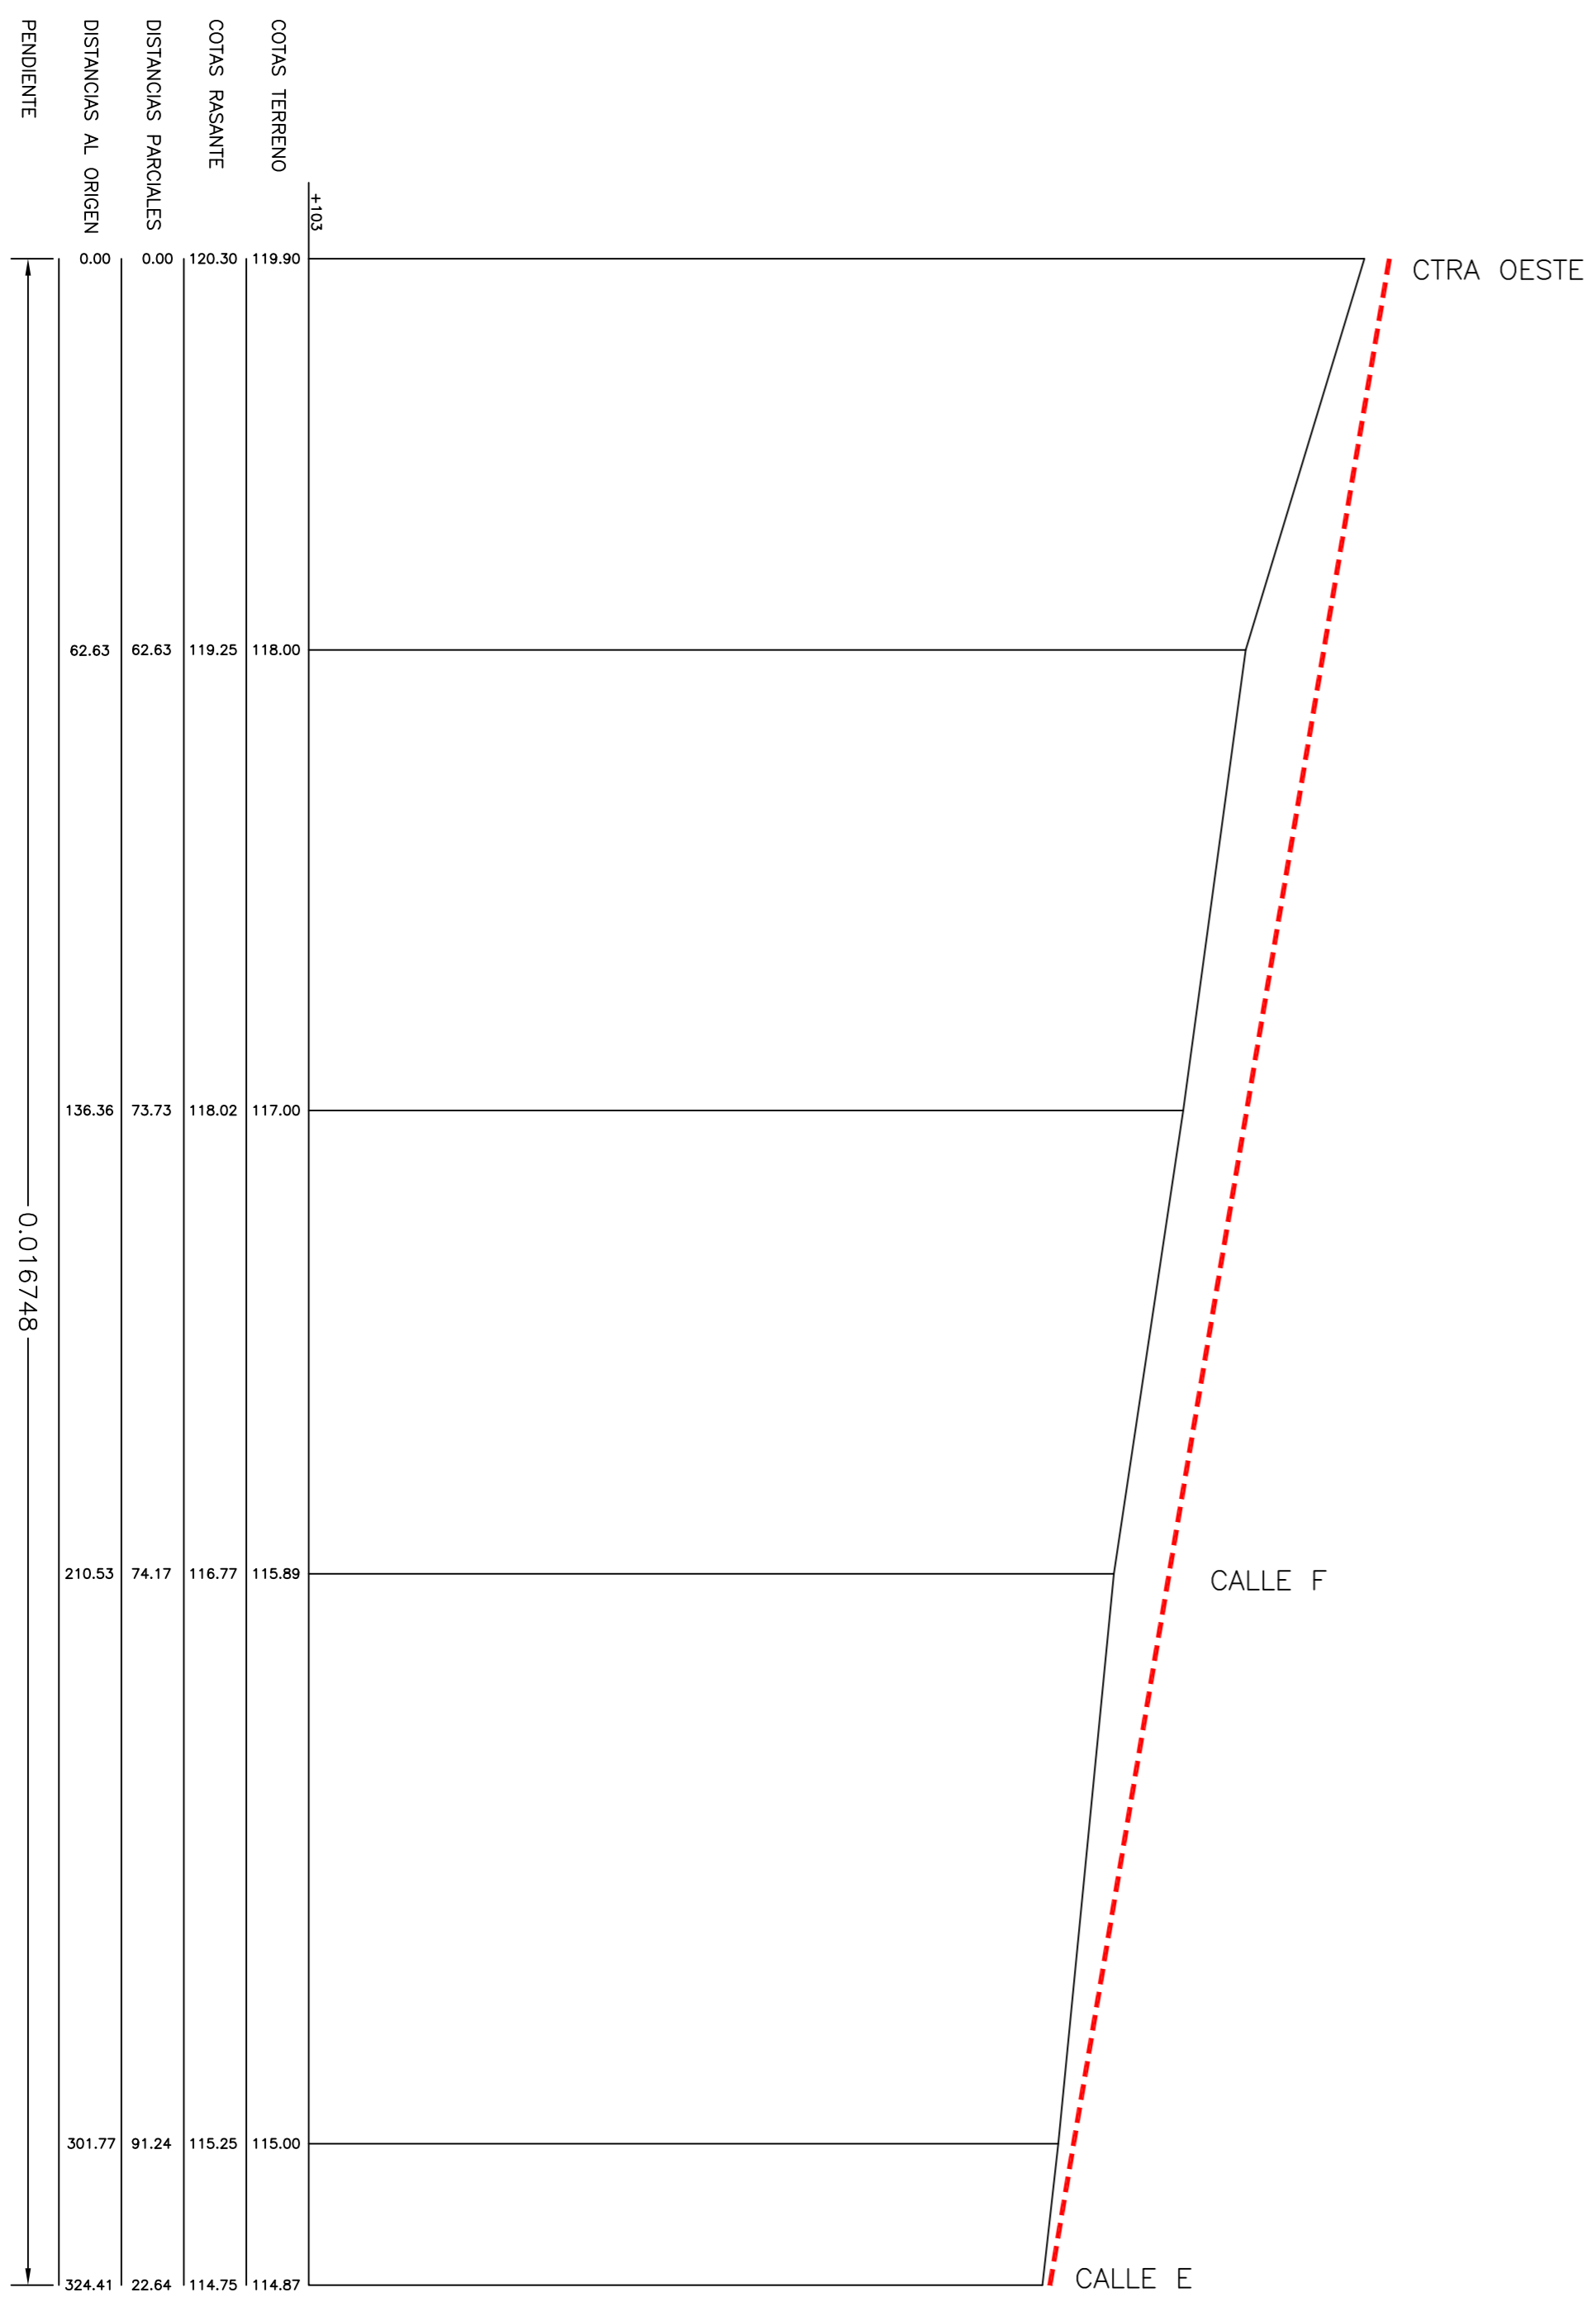

**AJUNTAMENT D'INCA**

**APROVACIÓ PROVISIONAL MAIG 2.011**  
ESMENA DOCUMENTACIÓ

**PLA PARCIAL DEL POLÍGON DE SERVEIS I TECNOLÒGIC D'INCA**

PLANOS DE ORDENACION

PERFILES LONGITUDINALES 1

N PLANO:  
8.1

ESCALA:  
1/2.000

CONSULTORS D'ENGINYERIA Y URBANISME, S.L.  
PERE VENYANOL MARÇÀ  
INCLUIDO EN CAMINOS CANALS Y Puentes.

FEBRER 2.012