


SECCIÓN
ESCALA 1/50

LEYENDA

- Red de pluviales D-200
- Pozo de registro
- Arqueta de registro
- Canaleta recogida pluviales
- Red de alumbrado
- Torre de iluminación

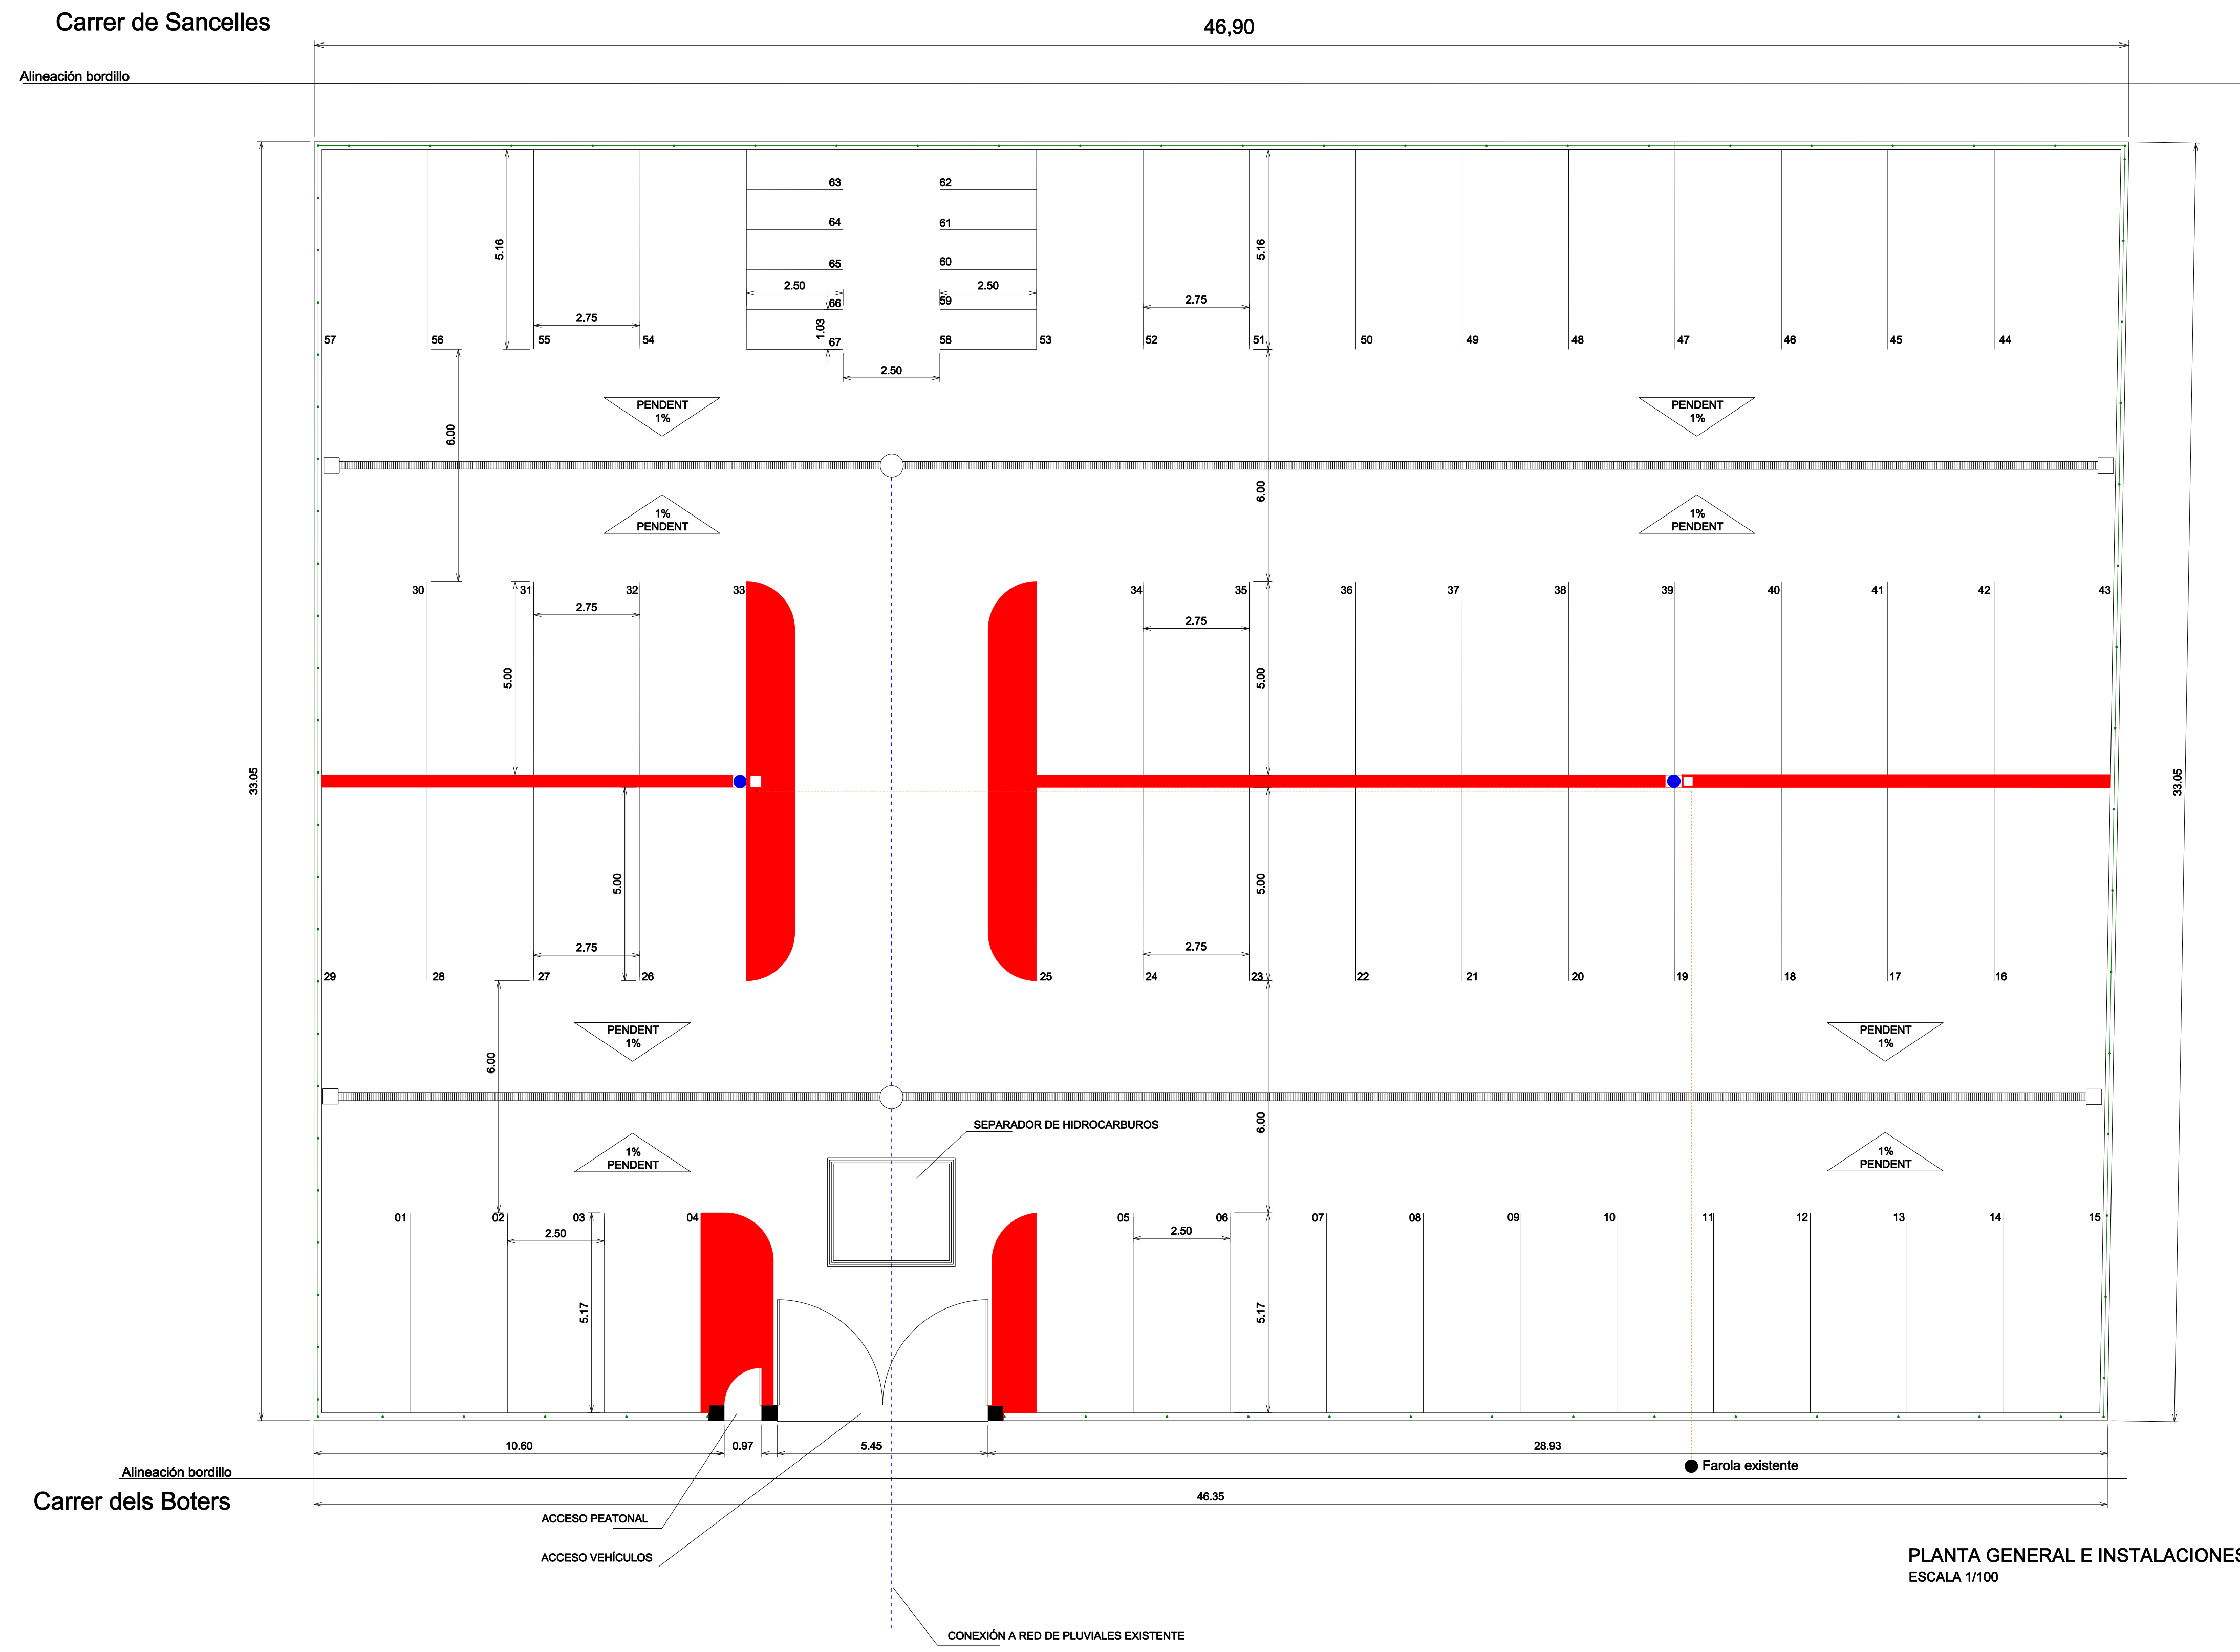

PLANTA GENERAL E INSTALACIONES
ESCALA 1/100

Ajuntament d'Inca

PROJECTE :
REFORMA INTERIOR DE CALABOZO DEL EDIFICIO DE LA POLICIA LOCAL
Y ADAPTACIÓN A USO DEL APARCAMIENTO Y DEPOSITO DE VEHÍCULOS
EXISTENTE EN EL SOLAR ANEXO.

EMPLAÇAMENT : CARRER DELS BOTERS

DATA : NOVEMBRE 2016	EL BATLE	ELS ARQUITECTES TÈCNICS MUNICIPALS
SUSTITUIT PER :		
	SGT: VIRGILIO MORENO SARRIÓ	SGT: ANTONIO MARTORELL BONAFÉ SGT: BARTOMEU RAMON MOYA
TITOL DEL PLANOL : PLANTA, INSTALACIONES Y SECCIÓN	EXPEDIENT	ESCALA 1 / 50 1 / 100
		PLANOL 2.0

SERVEIS TÈCNICS MUNICIPALS