




OFICINA DE RECEPCIÓ I BANY PLANTA DISTRIBUTIVA

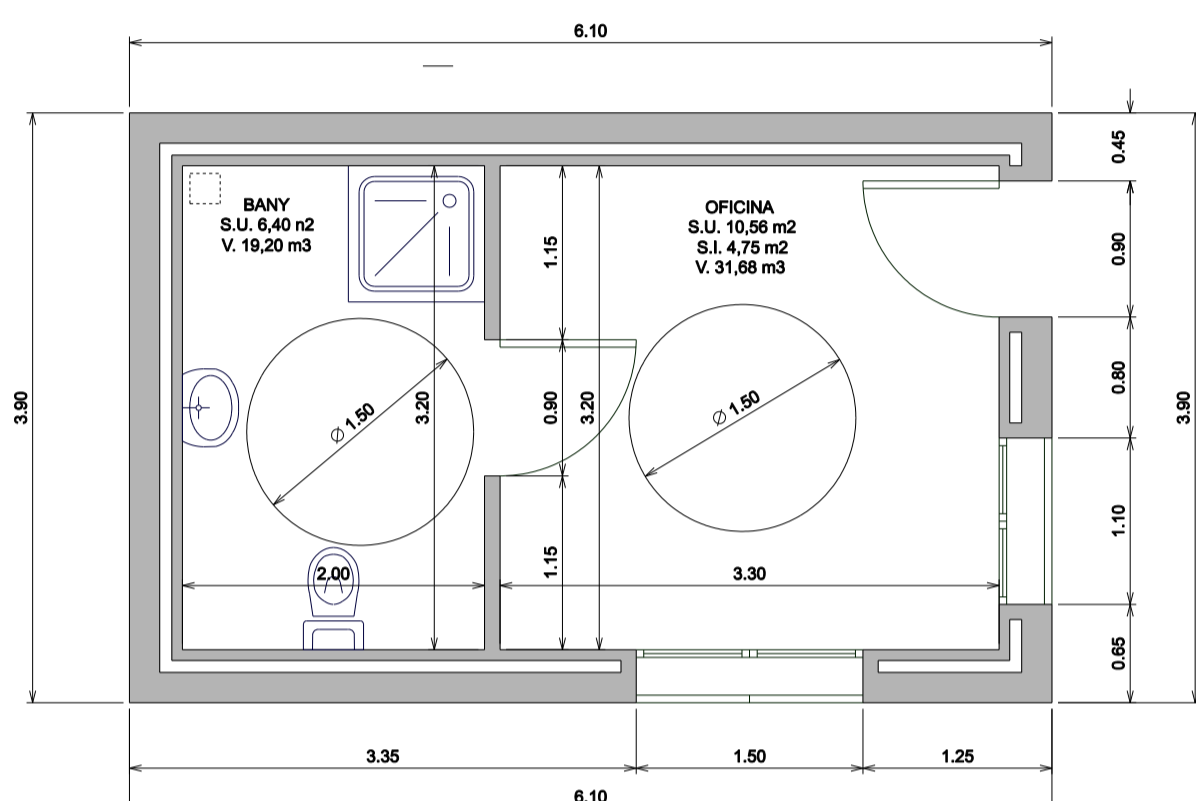


OFICINA DE RECEPCIÓ I BANY PLANTA COTES I SUPERFÍCIES
SUPERFÍCIE CONSTRUÏDA TANCADA TOTAL 23,79 m²

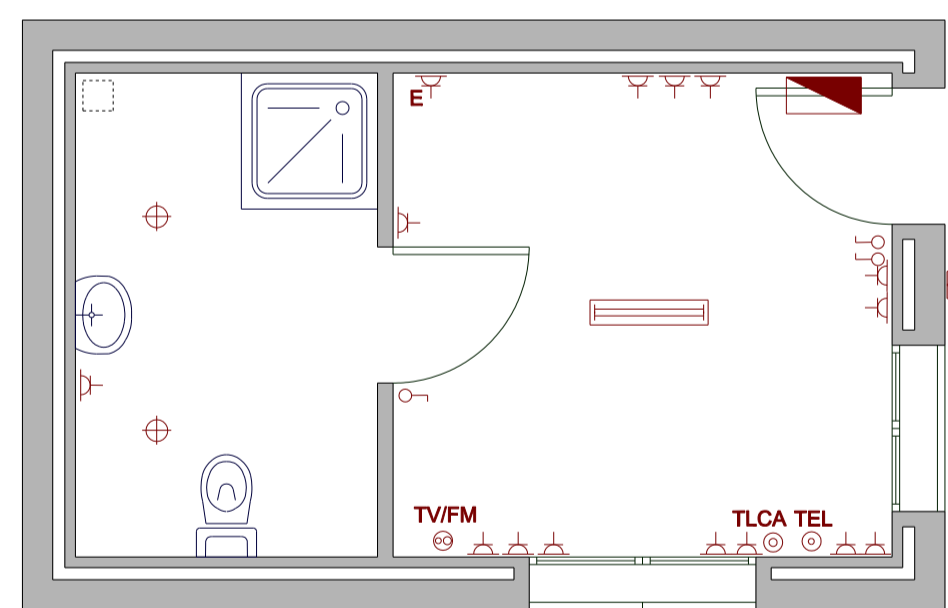


OFICINA DE RECEPCIÓ I BANY PLANTA INSTAL·LACIONS ELÈCTRIQUES

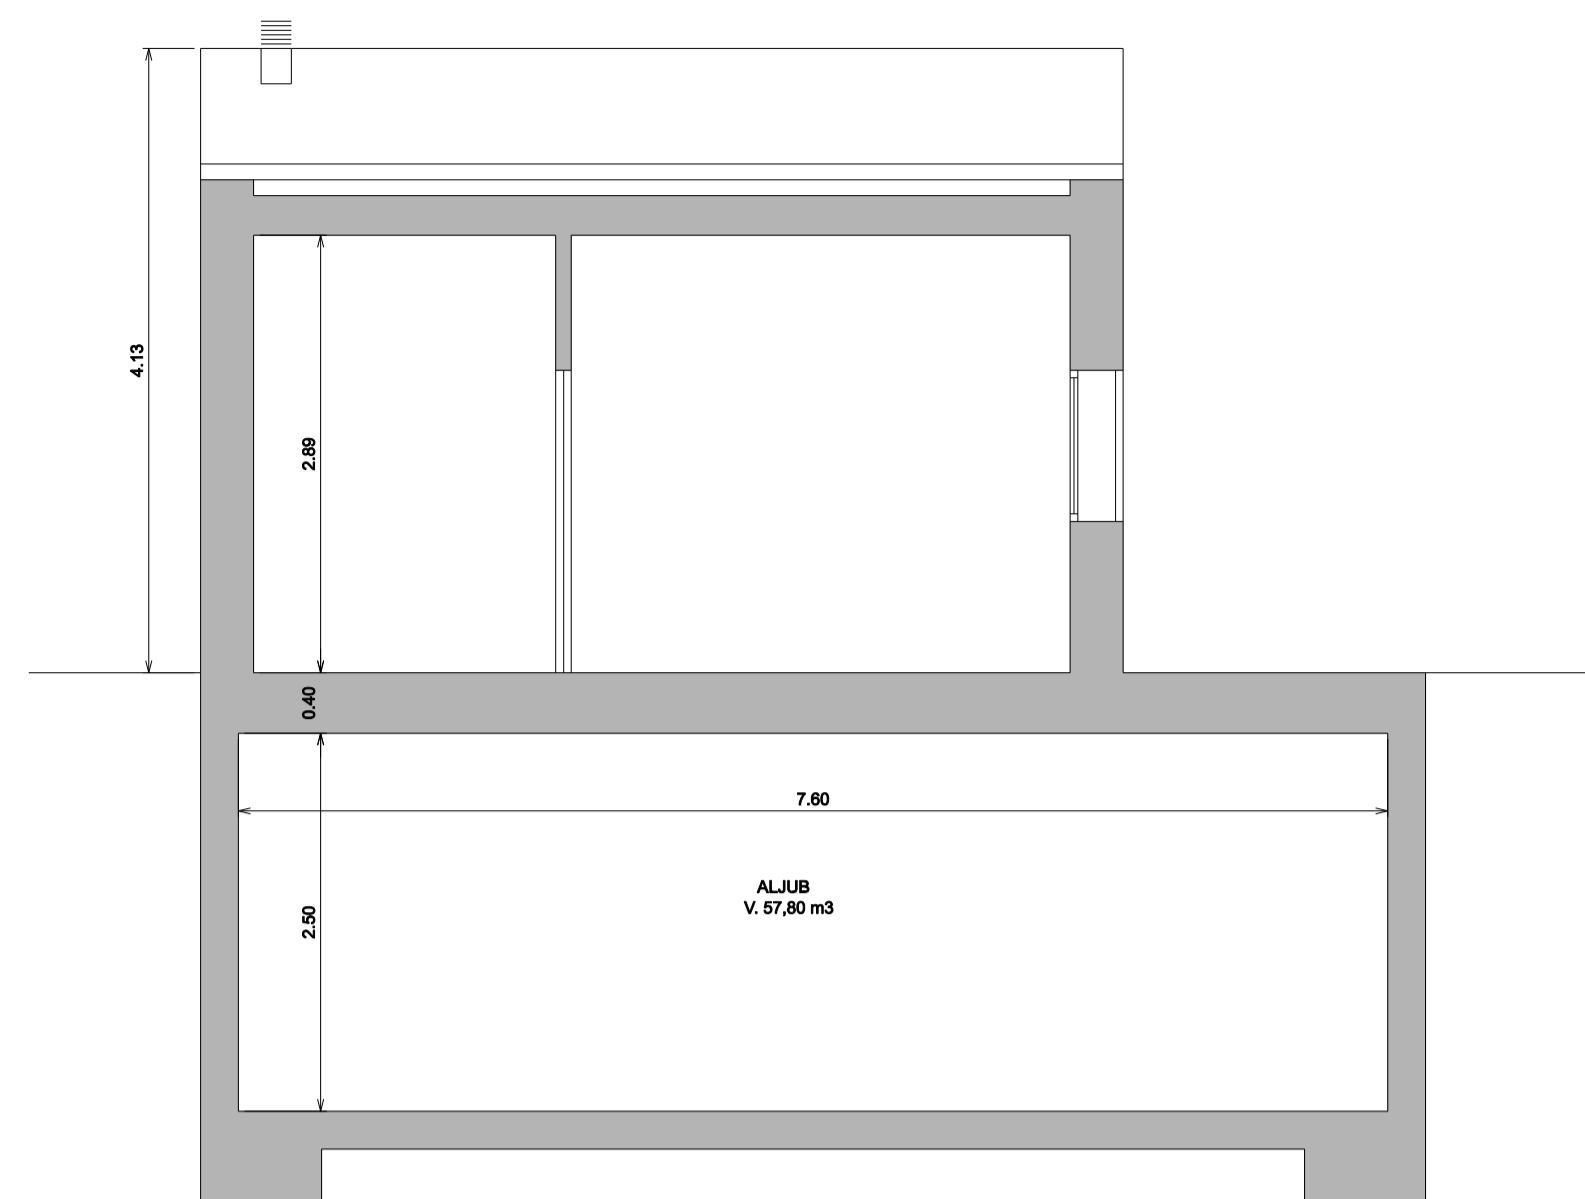


SECCIÓ A-A'

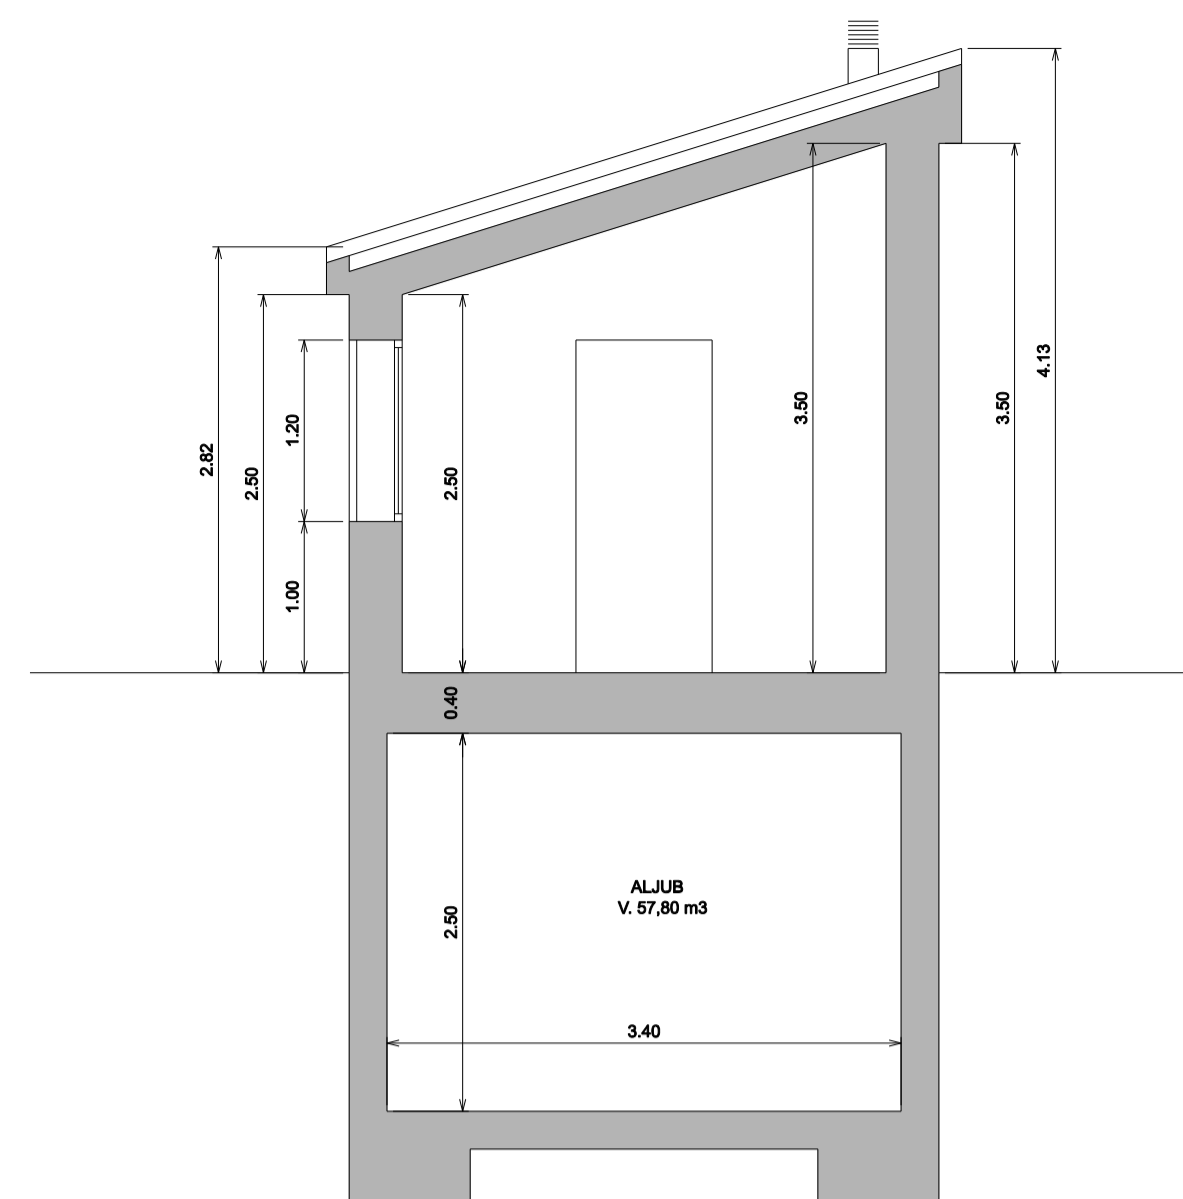


SECCIÓ B-B'

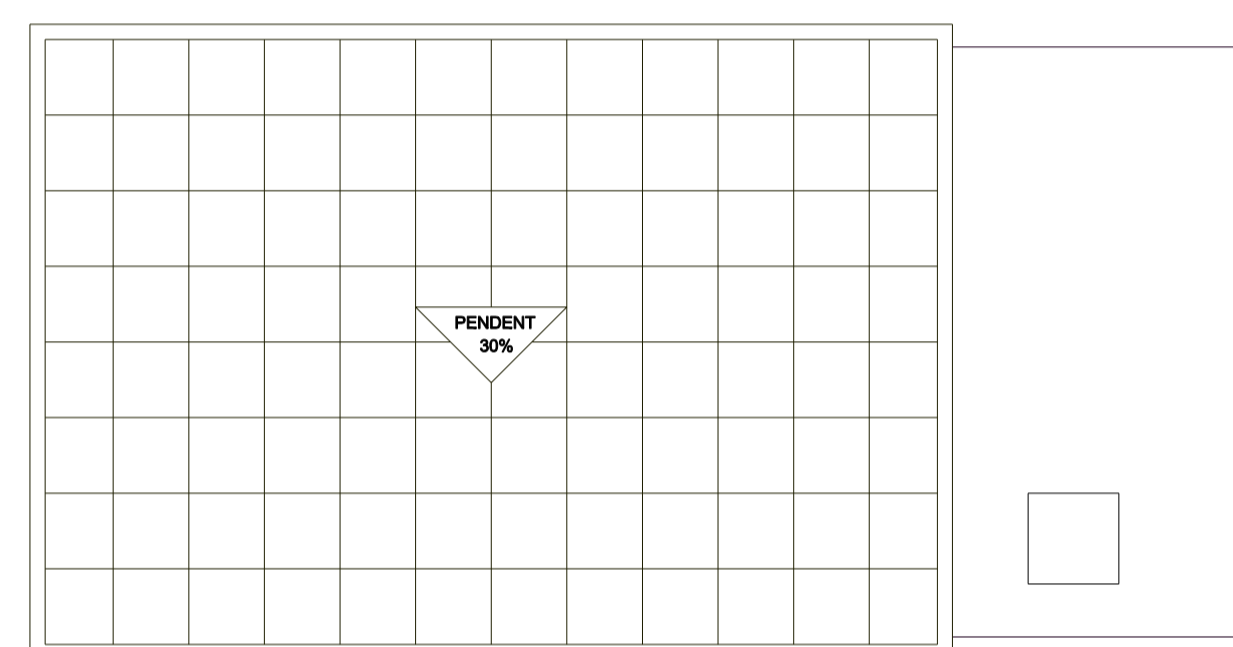


PLANTA COBERTA

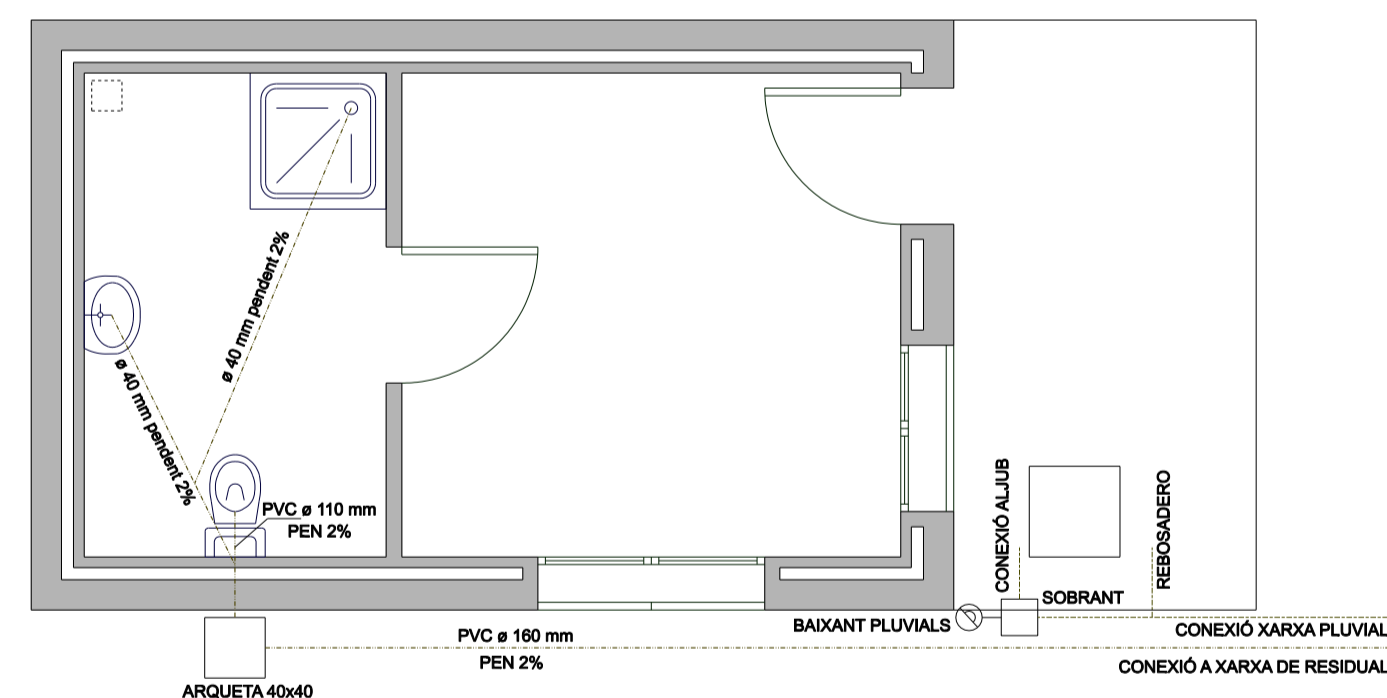


OFICINA DE RECEPCIÓ I BANY PLANTA INSTAL·LACIONS SANEJAMENT

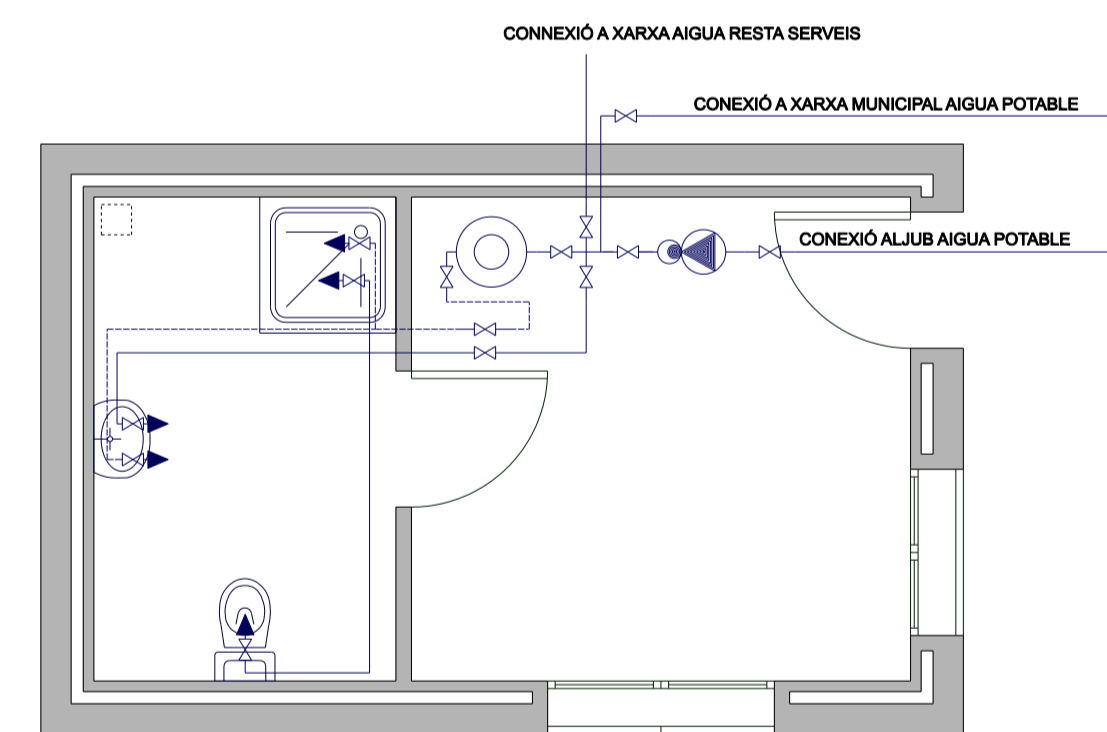


OFICINA DE RECEPCIÓ I BANY PLANTA INSTAL·LACIONS FONTANERIA

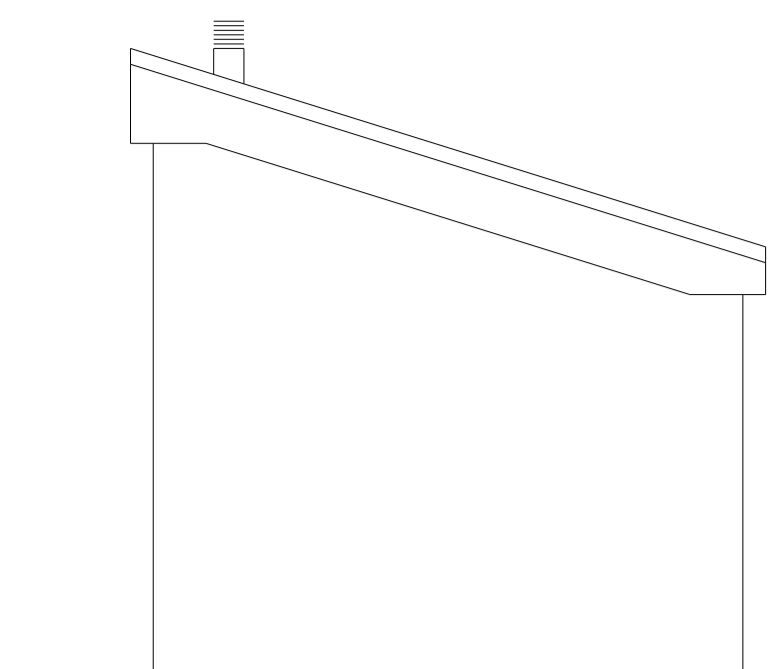


FAÇANA POSTERIOR

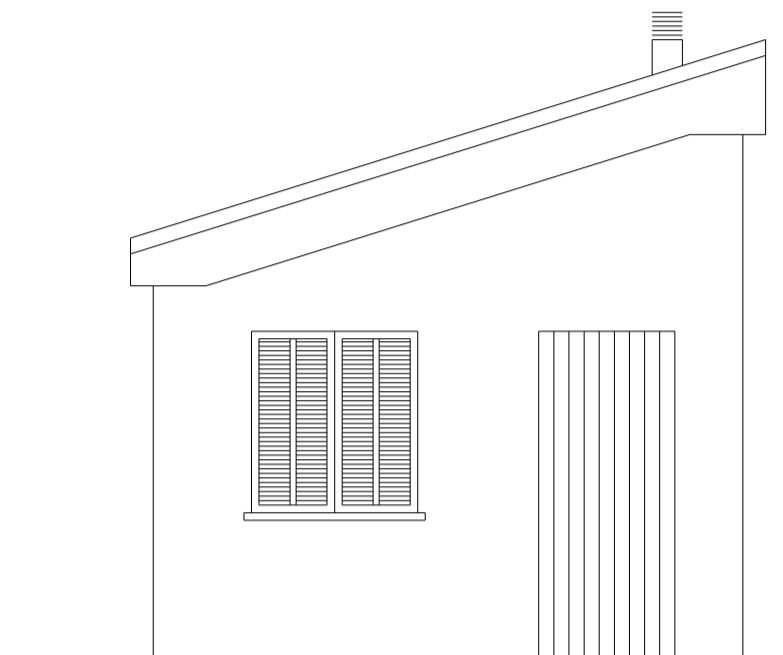

FAÇANA PRINCIPAL

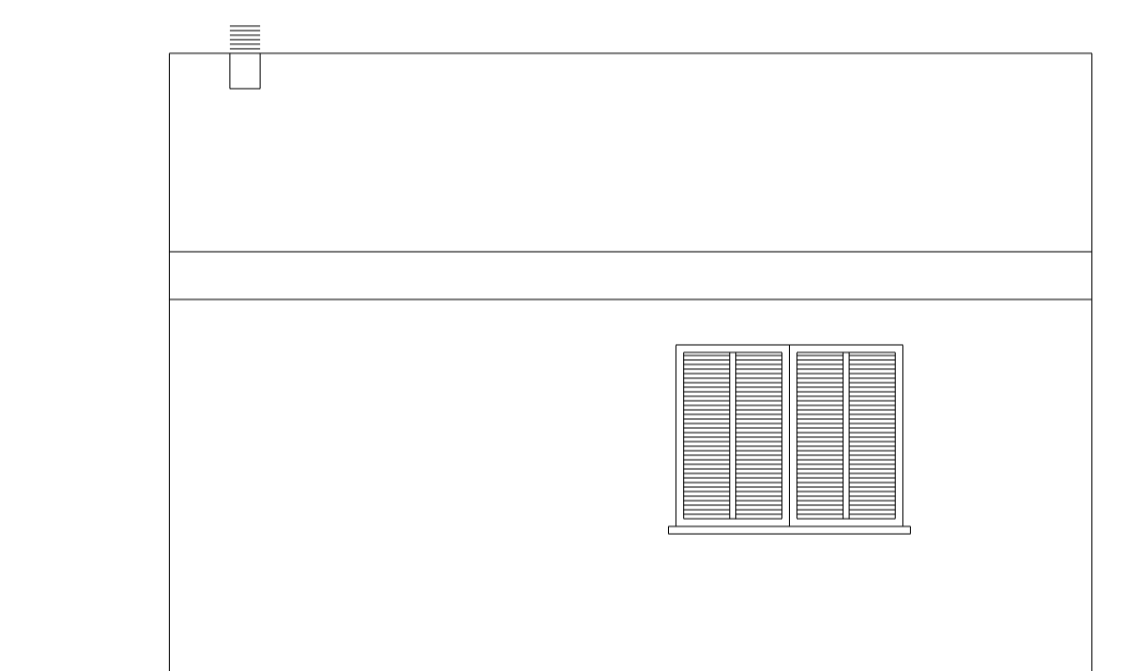

FAÇANA LATERAL ESQUERRA

 

FAÇANA LATERAL DRETA

SIMBOLOGIA ELÈCTRICA			
	LAMPADA EXTERIOR		PRESA DE CORRENT RENTADORA
	APLIC		PDE CORRENT ESCALFADOR D'AIGUA
	PUNT DE LLUM		PRESA DE TELEFON
	PRESA DE FORN I CUINA		PRESA DE T.V.
	PRESA DE CAMPANA EXTRACTORA		PRESA DE XARXA TLCA
	PRESA DE CORRENT MONOFASICA 16/A T.T.		PORTER ELECTRONIC
	PRESA DE CORRENT ESTUFA CALEFACCIO		INTERFON
	PRESA DE CORRENT SOBRE TAULELL		TIMBRE
	PRESA DE CORRENT RENTA/AXELLES		POLSADOR TIMBRE
	PRESA DE CORRENT CALDERA		POLSADOR AMB TEMP. INCORPORAT
	PRESA DE CORRENT NEVERA		QUADRE ELECTRIC
	PRESA DE CORRENT MICROONES		INTERRUPTOR
	INTERRUPTOR CONMUTAT		FLUORESCENT ESTANC 1X36 W
	INTERRUPTOR DE CREUAMENT		FLUORESCENT ESTANC 2X36 W
	ENLLUMENAT D'EMERGENCIA I SENYALITZACIO		FLUORESCENT ESTANC 2X18 W
	ENLLUMENAT D'EMERGENCIA 60 Lm.		CAIXA GENERAL DE PROTECCIO
	CAIXA DE DERIVACIO		
	INTERRUPTOR ESTANC		
	PRESA DE CORRENT ESTANCA MONOF.		

LLEENDA DE SANEJAMENT	
	ARQUETA A PEU DE BAIKANT
	ARQUETA DE PAS
	ARQUETA DE PAS-REGISTRE 51x38
	ARQUETA DE BOMBEG DE PLANTA
	POU DE REGISTRE I ESCOMESA
	POU DE REGISTRE
	BAIKANT
	BAIKANT EN SOSTRE
	ALBELLÓ (SUMIDERO) SIFÒNIC
	"BOTÓ" SIFÒNIC
	CONDUCTE DE PVC
	CONDUCTE AIGÜES PLUVIALS
	CONDUCCIÓ PER SOSTRE
	ESCOMESA A XARXA GENERAL

LLEENDA DE FONTANERIA	
	CLAU DE PAS
	AIXETA ALIMENTACIO AIGUA FREDA
	AIXETA ALIMENTACIO AIGUA CALENTA
	VAVULA DE RETENCIO
	CANALITZACIO EN GENERAL AIGUA FREDA
	CANALITZACIO EN GENERAL AIGUA CALENTA
	MUNTANT AIGUA FREDA (MAF)
	MUNTANT AIGUA CALENTA (MAC)
	ACUMULADOR ELÈCTRIC
	GRUP DE SOBREELEVACIO
	COLLECTOR

PROJECTE:
BÀSIC I EXECUTIU DE PUNT VERD A INCA

EMPLAÇAMENT: AVDA. REIS CATÒLICS cantonada CAMÍ VELL D'ALCÚDIA

DATA: NOVEMBRE 2017
SUSTITUIT PER:

EL BATLE
ELS TÈCNICS MUNICIPALS

SGT: VIRGILIO MORENO SARRIÓ
FRANCESC ALEMANY BERNASSAR (Arquitecte)
TOMEU RAMÓN MOYA (Arquitecte tècnic)

TITOL DEL PLANOL: EDIFICI OFICINA DE RECEPCIÓ I BANY
PLANTA DISTR. I COTES, ALÇATS I SECCIONS
PLANTES INSTAL·LACIONS

EXPEDIENT ESCALA PLANOL
1 / 50 09

Ajuntament d'Inca