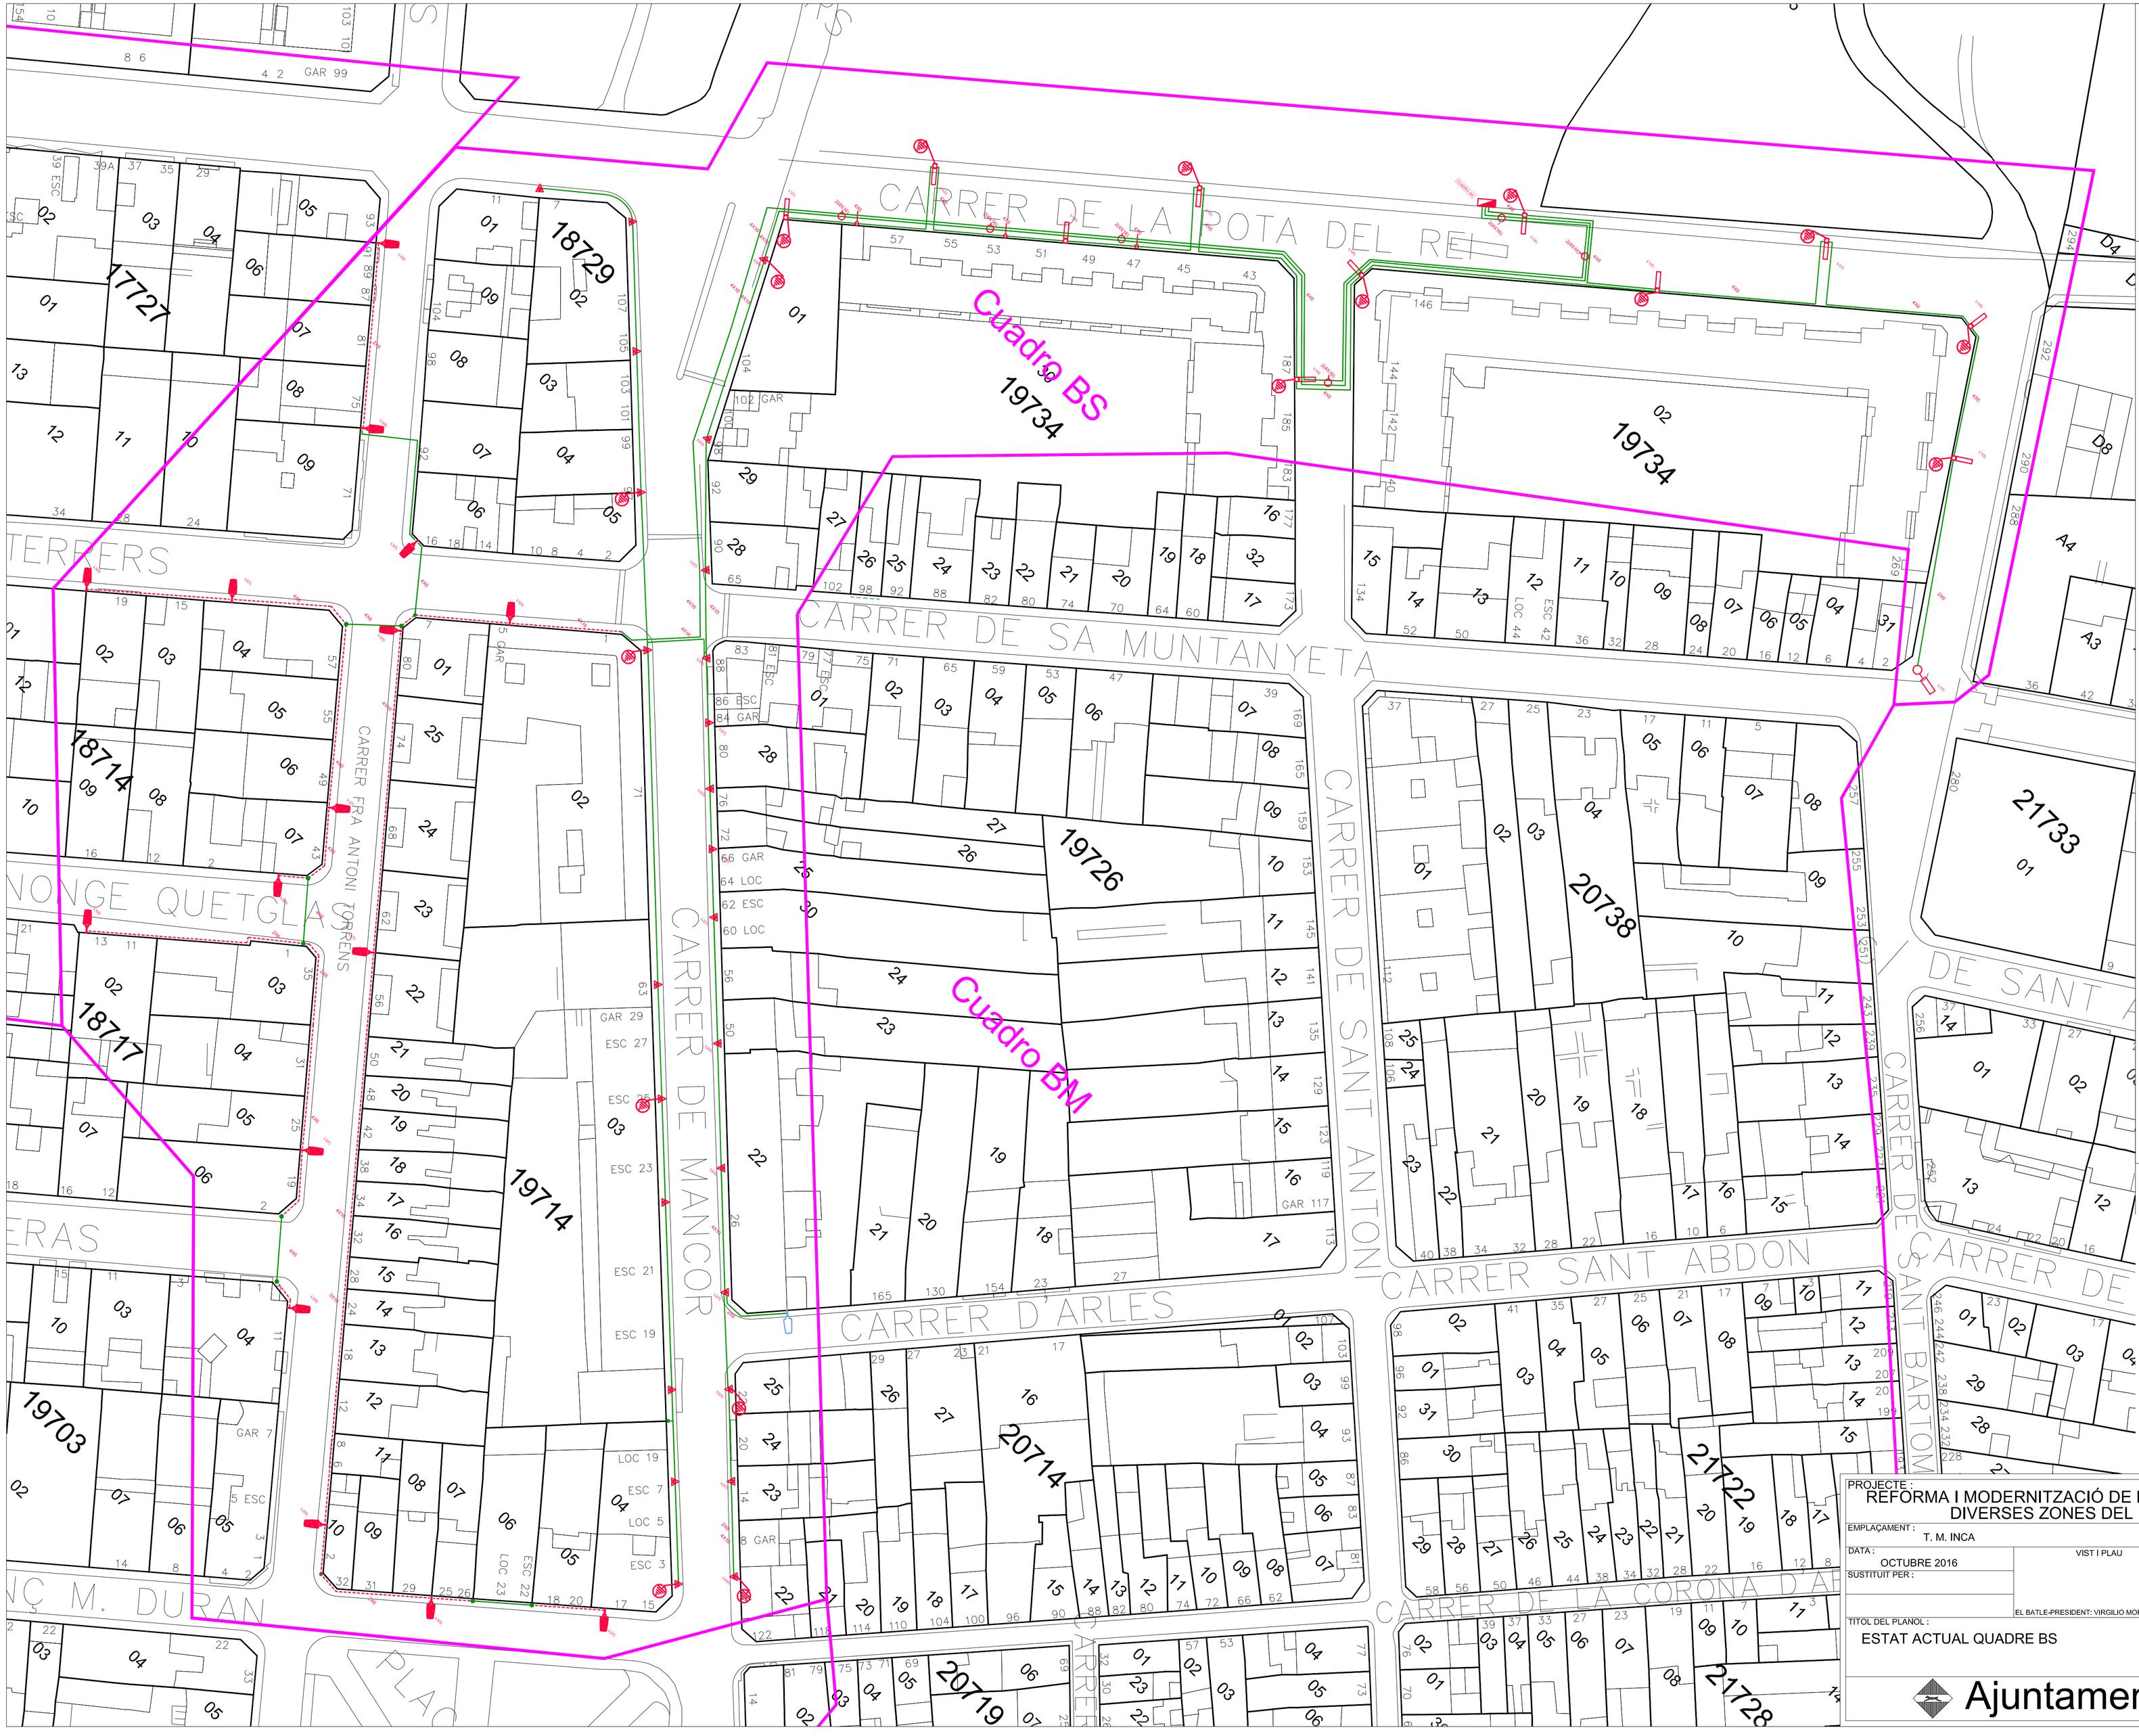

PROJECTE :
REFORMA I MODERNITZACIÓ DE L'ENLLUMENAT PÚBLIC DE DIVERSES ZONES DEL MUNICIPI D'INCA

EMPLAÇAMENT : T. M. INCA

DATA : OCTUBRE 2016

SUSTITUIT PER :

VIST I PLAU
EL BATLE-PRESIDENT: VIRGILIO MORENO SARRIÓ

L'ENGINYER MUNICIPAL
SGT : JAIME FERRARI FERNÁNDEZ

TITOL DEL PLANOL : ESTAT ACTUAL QUADRE BS

EXPEDIENT	ESCALA	PLANOL
	1 : 500	01

Ajuntament d'Inca