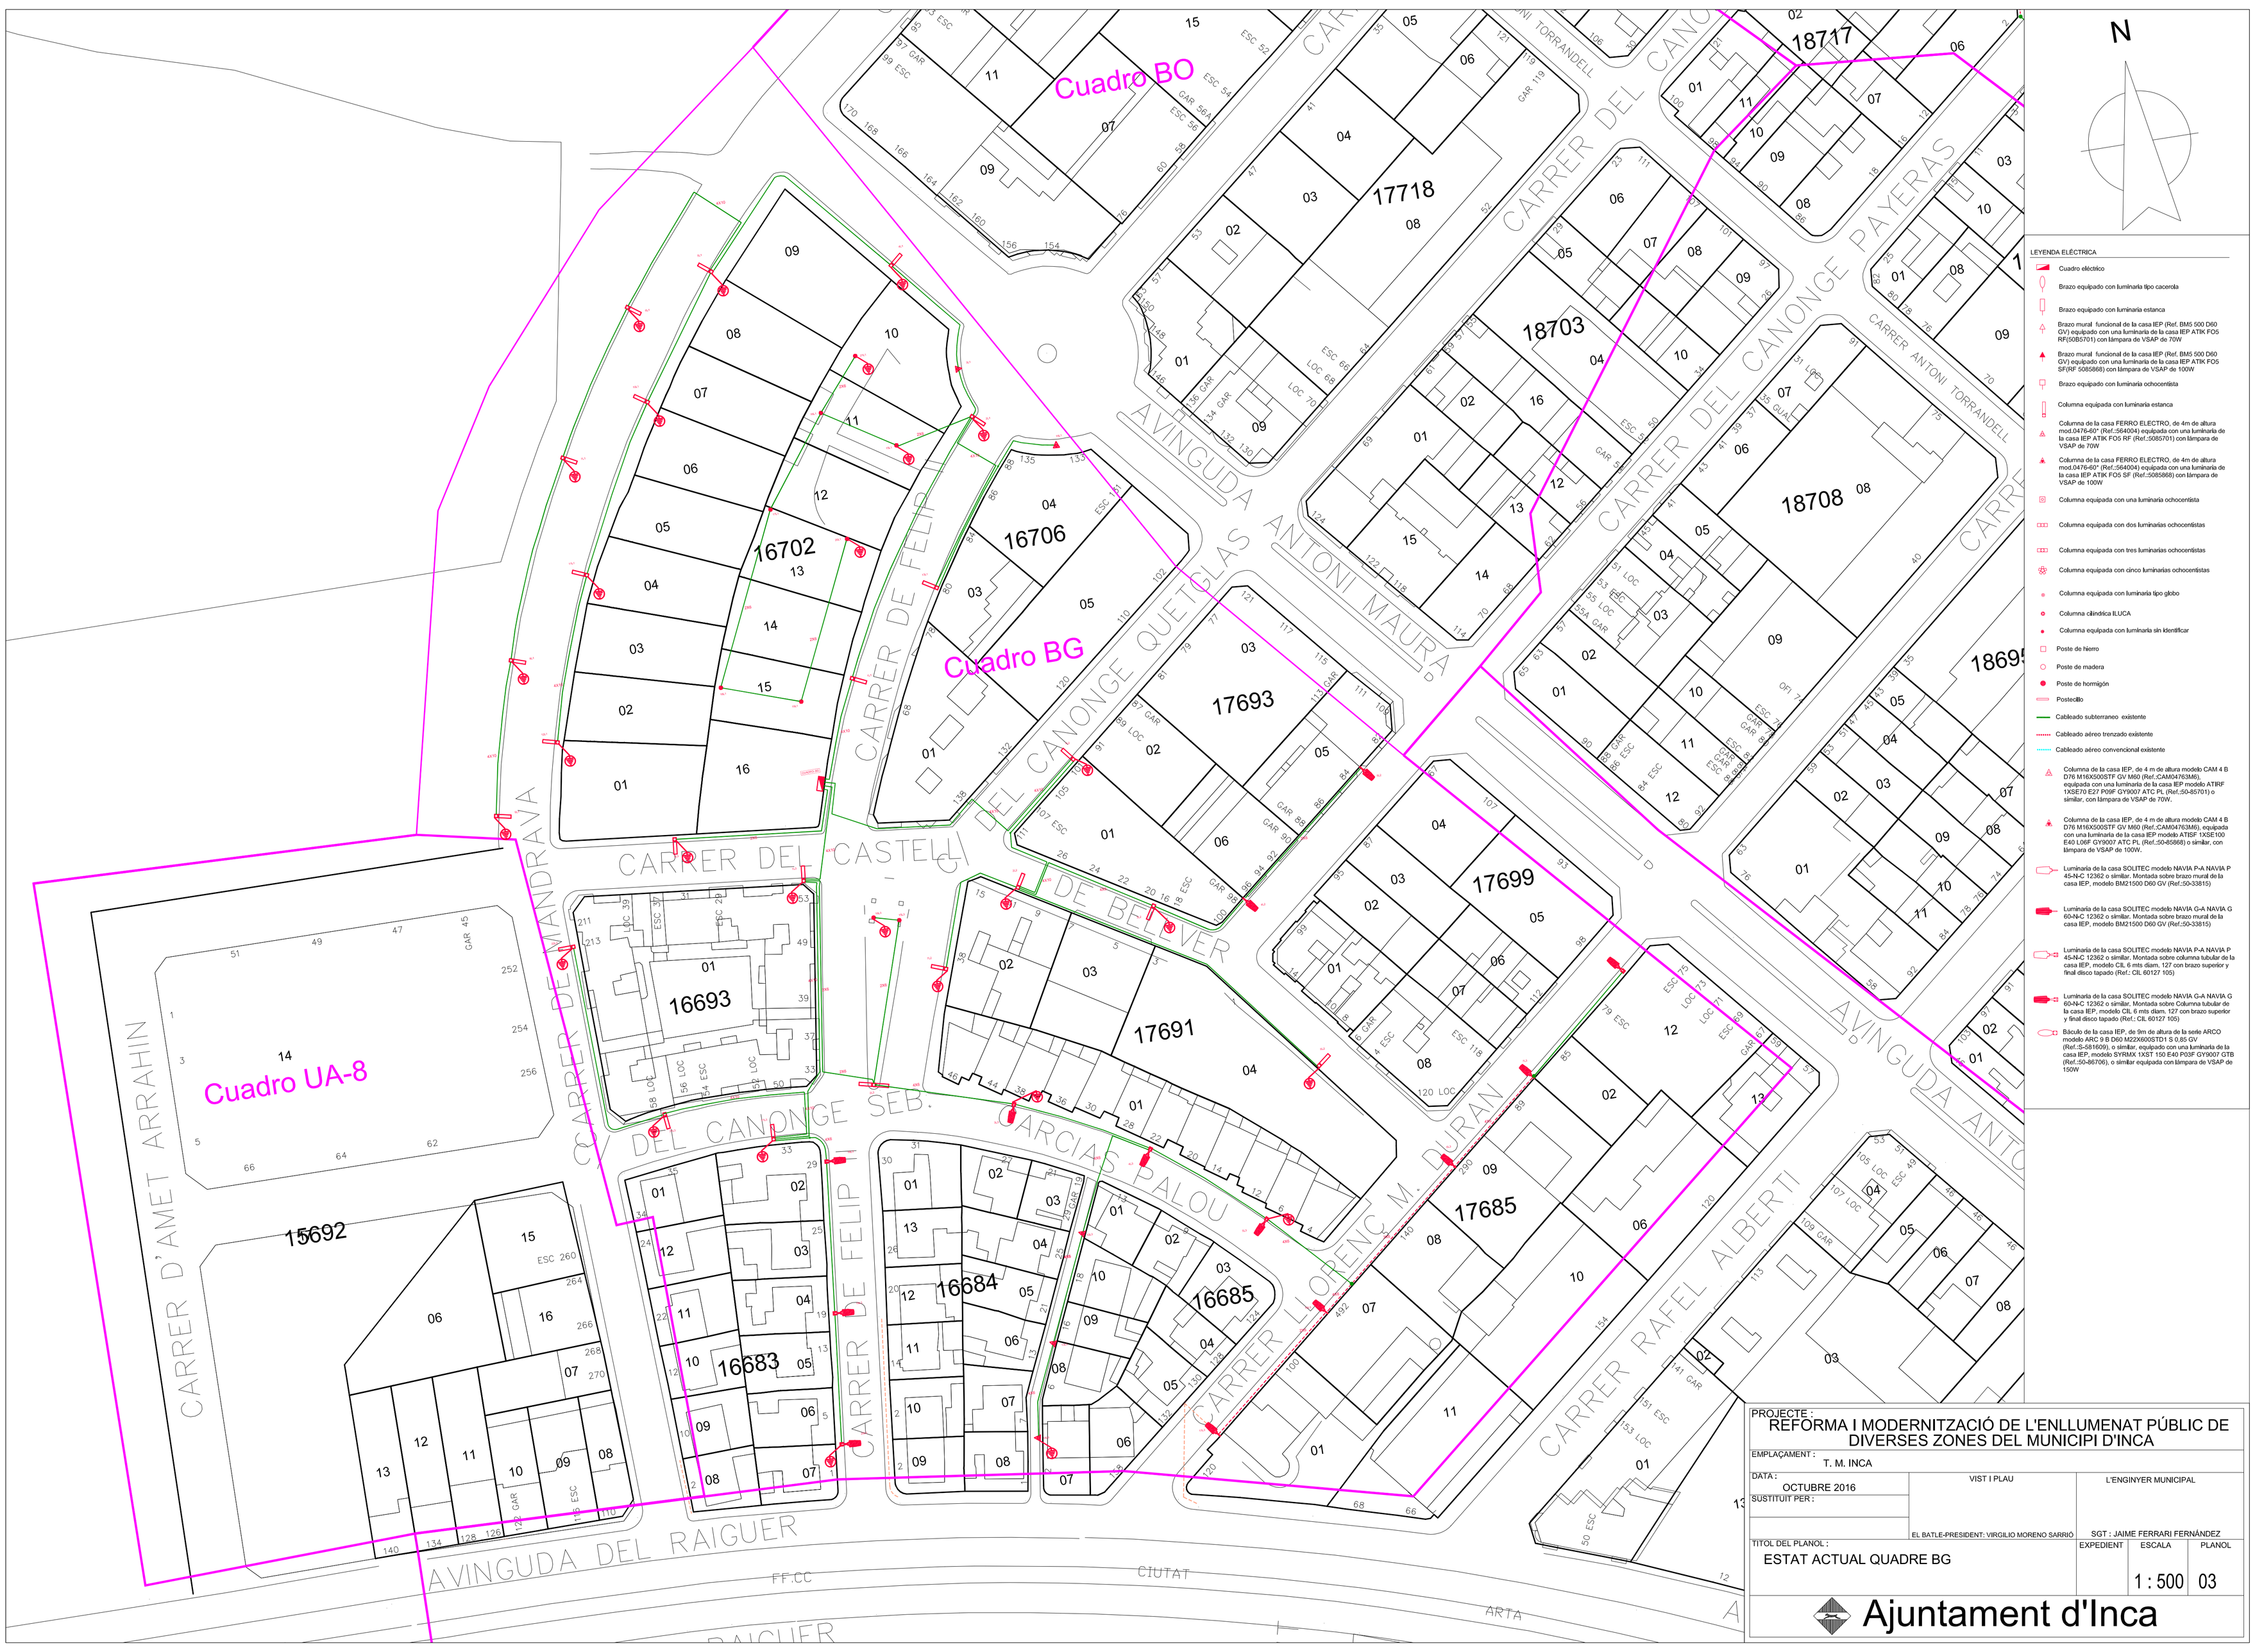
Cuadro BO
Cuadro BG
Cuadro UA-8
CARRER DEL CANONGE PAYERAS
CARRER ANTONI TORRANDELL
AVINGUDA ANTONI MAURA
CARRER DEL CANONGE QUETGLAS
CARRER DE FELIP
CARRER DEL CASTELL DE BELLVER
CARRER D'AMET ARRAHIN
CARRER DEMANDRAVA
AVINGUDA DEL RAIGUER
CARRER DEL CANONGE SEB. GARCIAS PALOU
CARRER LLORENÇ M. DURAN
CARRER RAFEL ALBERTI
AVINGUDA ANTO
18717
17718
18703
18708
18695
17693
17699
16702
16706
16693
17691
15692
16684
16685
17685
16683
N
LEYENDA ELÉCTRICA
Cuadro eléctrico
Brazo equipado con luminaria tipo cacerola
Brazo equipado con luminaria estanca
Brazo mural funcional de la casa IEP (Ref. BM5 500 D60 GV) equipado con una luminaria de la casa IEP ATIK FO5 RF(5085701) con lámpara de VSAP de 70W
Brazo mural funcional de la casa IEP (Ref. BM5 500 D60 GV) equipado con una luminaria de la casa IEP ATIK FO5 SF(RF 5085868) con lámpara de VSAP de 100W
Brazo equipado con luminaria ochocentista
Columna equipada con luminaria estanca
Columna de la casa FERRO ELECTRO, de 4m de altura mod.0476-60* (Ref.:564004) equipada con una luminaria de la casa IEP ATIK FO5 RF (Ref.:5085701) con lámpara de VSAP de 70W
Columna de la casa FERRO ELECTRO, de 4m de altura mod.0476-60* (Ref.:564004) equipada con una luminaria de la casa IEP ATIK FO5 SF (Ref.:5085868) con lámpara de VSAP de 100W
Columna equipada con una luminaria ochocentista
Columna equipada con dos luminarias ochocentistas
Columna equipada con tres luminarias ochocentistas
Columna equipada con cinco luminarias ochocentistas
Columna equipada con luminaria tipo globo
Columna cilíndrica ILUCA
Columna equipada con luminaria sin identificar
Poste de hierro
Poste de madera
Poste de hormigón
Posteclio
Cableado subterraneo existente
Cableado aéreo trenzado existente
Cableado aéreo convencional existente
Columna de la casa IEP, de 4 m de altura modelo CAM 4 B D76 M16X500STF GV M60 (Ref.:CAM04763M6), equipada con una luminaria de la casa IEP modelo ATIRF 1XSE70 E27 P09F GY9007 ATC PL (Ref.:50-85701) o similar, con lámpara de VSAP de 70W.
Columna de la casa IEP, de 4 m de altura modelo CAM 4 B D76 M16X500STF GV M60 (Ref.:CAM04763M6), equipada con una luminaria de la casa IEP modelo ATISF 1XSE100 E40 L06F GY9007 ATC PL (Ref.:50-85868) o similar, con lámpara de VSAP de 100W.
Luminaria de la casa SOLITEC modelo NAVIA P-A NAVIA P 45-N-C 12362 o similar, Montada sobre brazo mural de la casa IEP, modelo BM21500 D60 GV (Ref.:50-33815)
Luminaria de la casa SOLITEC modelo NAVIA G-A NAVIA G 60-N-C 12362 o similar. Montada sobre brazo mural de la casa IEP, modelo BM21500 D60 GV (Ref.:50-33815)
Luminaria de la casa SOLITEC modelo NAVIA P-A NAVIA P 45-N-C 12362 o similar, Montada sobre columna tubular de la casa IEP, modelo CIL 6 mts diam. 127 con brazo superior y final disco tapado (Ref.: CIL 60127 105)
Luminaria de la casa SOLITEC modelo NAVIA G-A NAVIA G 60-N-C 12362 o similar, Montada sobre Columna tubular de la casa IEP, modelo CIL 6 mts diam. 127 con brazo superior y final disco tapado (Ref.: CIL 60127 105)
Báculo de la casa IEP, de 9m de altura de la serie ARCO modelo ARC 9 B D60 M22X600STD1 S 0,85 GV (Ref.:S-581609), o similar, equipado con una luminaria de la casa IEP, modelo SYRMIX 1XST 150 E40 P03F GY9007 GTB (Ref.:50-86706), o similar equipada con lámpara de VSAP de 150W
PROJECTE :
REFORMA I MODERNITZACIÓ DE L'ENLLUMENAT PÚBLIC DE DIVERSES ZONES DEL MUNICIPI D'INCA
EMPLAÇAMENT : T. M. INCA
DATA : OCTUBRE 2016
SUSTITUÏT PER :
VIST I PLAU
EL BATLE-PRESIDENT: VIRGILIO MORENO SARRIÓ
L'ENGINYER MUNICIPAL
SGT : JAIME FERRARI FERNÁNDEZ
TITOL DEL PLANOL : ESTAT ACTUAL QUADRE BG
EXPEDIENT
ESCALA 1 : 500
PLANOL 03
Ajuntament d'Inca