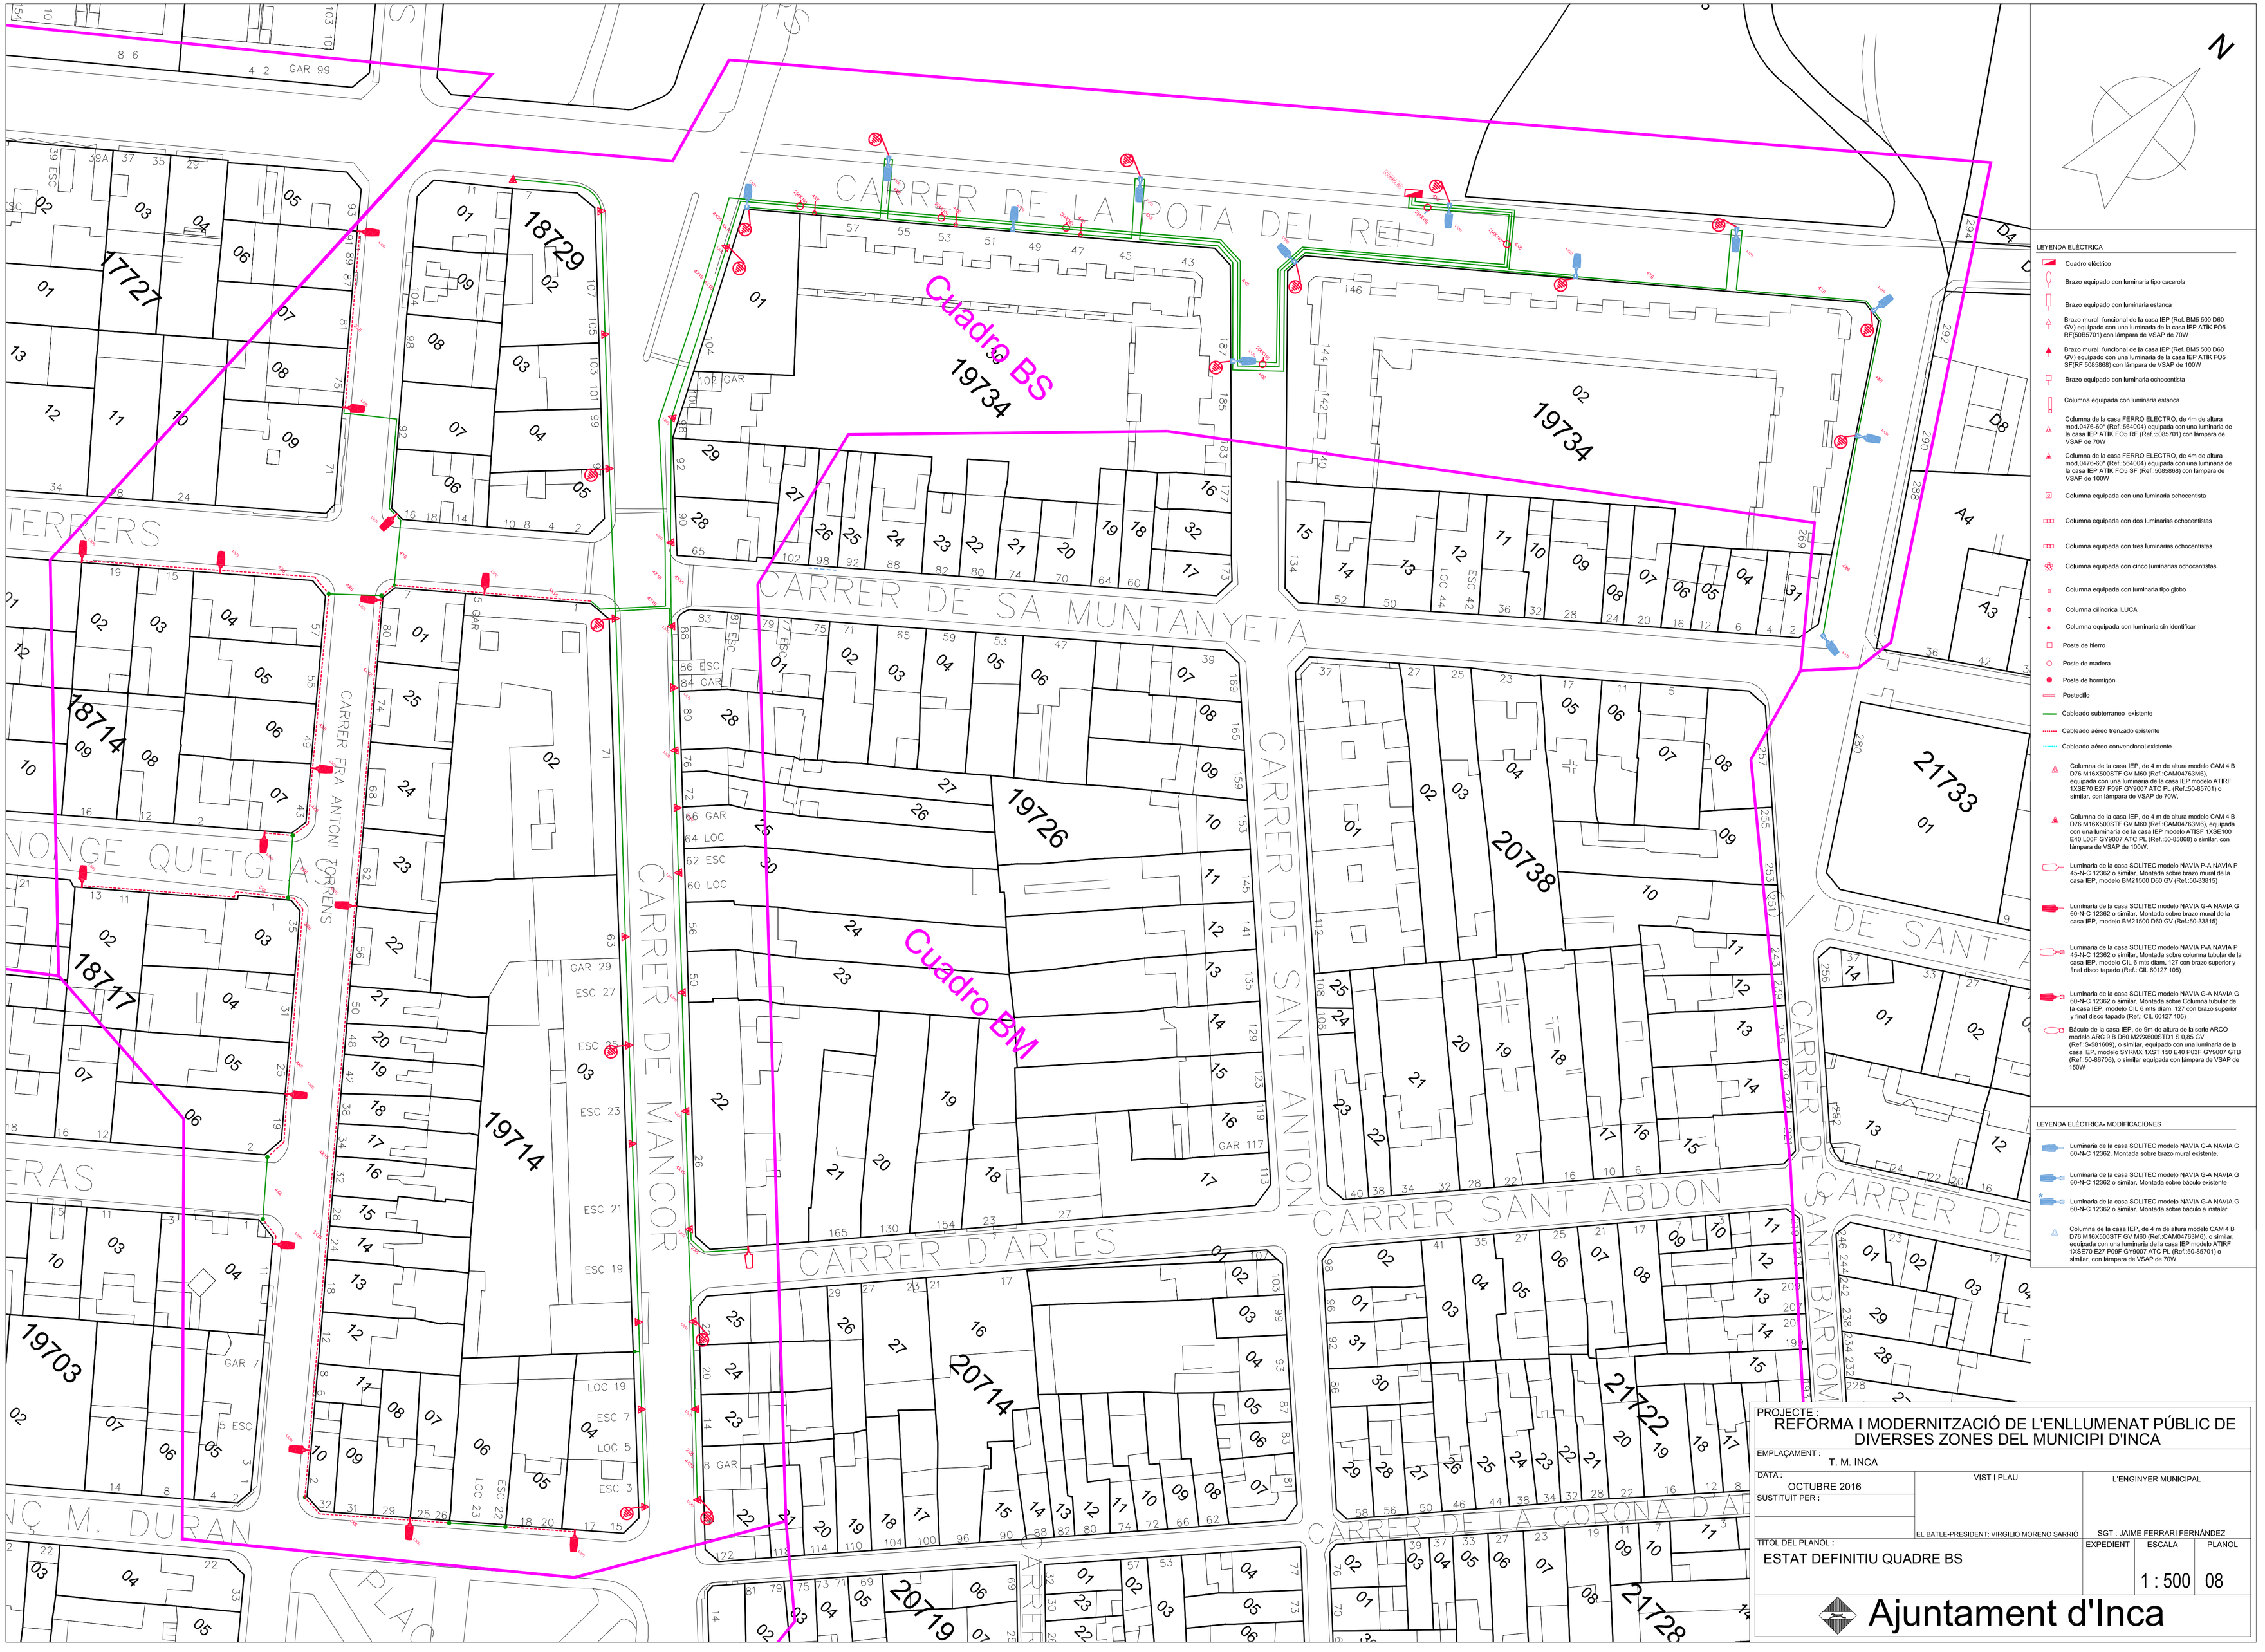

LEYENDA ELÉCTRICA

- Cuadro eléctrico
- Brazo equipado con luminaria tipo cacerola
- Brazo equipado con luminaria estanca
- Brazo mural funcional de la casa IEP (Ref. BM5 500 D60 GV) equipado con una luminaria de la casa IEP ATIK FO5 RF(5085701) con lámpara de VSAP de 70W
- Brazo mural funcional de la casa IEP (Ref. BM5 500 D60 GV) equipado con una luminaria de la casa IEP ATIK FO5 SF(RF 5085868) con lámpara de VSAP de 100W
- Brazo equipado con luminaria ochocentista
- Columna equipada con luminaria estanca
- Columna de la casa FERRO ELECTRO, de 4m de altura mod.0476-60" (Ref.:564004) equipada con una luminaria de la casa IEP ATIK FO5 RF (Ref.:5085701) con lámpara de VSAP de 70W
- Columna de la casa FERRO ELECTRO, de 4m de altura mod.0476-60" (Ref.:564004) equipada con una luminaria de la casa IEP ATIK FO5 SF (Ref.:5085868) con lámpara de VSAP de 100W
- Columna equipada con una luminaria ochocentista
- Columna equipada con dos luminarias ochocentistas
- Columna equipada con tres luminarias ochocentistas
- Columna equipada con cinco luminarias ochocentistas
- Columna equipada con luminaria tipo globo
- Columna cilíndrica ILUCA
- Columna equipada con luminaria sin identificar
- Poste de hierro
- Poste de madera
- Poste de hormigón
- Postecillo
- Cableado subterraneo existente
- Cableado aéreo trenzado existente
- Cableado aéreo convencional existente
- Columna de la casa IEP, de 4 m de altura modelo CAM 4 B D76 M16X500STF GV M60 (Ref.:CAM04763M6), equipada con una luminaria de la casa IEP modelo ATIRF 1XSE70 E27 P09F GY9007 ATC PL (Ref.:50-85701) o similar, con lámpara de VSAP de 70W.
- Columna de la casa IEP, de 4 m de altura modelo CAM 4 B D76 M16X500STF GV M60 (Ref.:CAM04763M6), equipada con una luminaria de la casa IEP modelo ATISF 1XSE100 E40 L06F GY9007 ATC PL (Ref.:50-85868) o similar, con lámpara de VSAP de 100W.
- Luminaria de la casa SOLITEC modelo NAVIA P-A NAVIA P 45-N-C 12362 o similar. Montada sobre brazo mural de la casa IEP, modelo BM21500 D60 GV (Ref.:50-33815)
- Luminaria de la casa SOLITEC modelo NAVIA G-A NAVIA G 60-N-C 12362 o similar. Montada sobre brazo mural de la casa IEP, modelo BM21500 D60 GV (Ref.:50-33815)
- Luminaria de la casa SOLITEC modelo NAVIA P-A NAVIA P 45-N-C 12362 o similar. Montada sobre columna tubular de la casa IEP, modelo CIL 6 mts diam. 127 con brazo superior y final disco tapado (Ref.: CIL 60127 105)
- Luminaria de la casa SOLITEC modelo NAVIA G-A NAVIA G 60-N-C 12362 o similar. Montada sobre Columna tubular de la casa IEP, modelo CIL 6 mts diam. 127 con brazo superior y final disco tapado (Ref.: CIL 60127 105)
- Báculo de la casa IEP, de 9m de altura de la serie ARCO modelo ARC 9 B D60 M22X600STD1 S 0,85 GV (Ref.:S-581609), o similar, equipado con una luminaria de la casa IEP, modelo SYRMX 1XST 150 E40 P03F GY9007 GTB (Ref.:50-86706), o similar equipada con lámpara de VSAP de 150W

LEYENDA ELÉCTRICA- MODIFICACIONES

- Luminaria de la casa SOLITEC modelo NAVIA G-A NAVIA G 60-N-C 12362. Montada sobre brazo mural existente.
- Luminaria de la casa SOLITEC modelo NAVIA G-A NAVIA G 60-N-C 12362 o similar. Montada sobre báculo existente
- Luminaria de la casa SOLITEC modelo NAVIA G-A NAVIA G 60-N-C 12362 o similar. Montada sobre báculo a instalar
- Columna de la casa IEP, de 4 m de altura modelo CAM 4 B D76 M16X500STF GV M60 (Ref.:CAM04763M6), o similar, equipada con una luminaria de la casa IEP modelo ATIRF 1XSE70 E27 P09F GY9007 ATC PL (Ref.:50-85701) o similar, con lámpara de VSAP de 70W.

PROJECTE :
REFORMA I MODERNITZACIÓ DE L'ENLLUMENAT PÚBLIC DE DIVERSES ZONES DEL MUNICIPI D'INCA

EMPLAÇAMENT : T. M. INCA

DATA : OCTUBRE 2016

SUSTITUIT PER :

VIST I PLAU

EL BATLE-PRESIDENT: VIRGILIO MORENO SARRIÓ

L'ENGINYER MUNICIPAL

SGT : JAIME FERRARI FERNÁNDEZ

TITOL DEL PLANOL : ESTAT DEFINITIU QUADRE BS

EXPEDIENT	ESCALA	PLANOL
	1 : 500	08

Ajuntament d'Inca