


LEYENDA PLUVIALES	
	Conducció DN300 PVC corrugado de doble pared.
	Pozo de Pluviales.
	Imbornal y Acometida a Pozo de Pluviales. Tubo DN200
	Conducció de pluviales existente.
	Pozo de Pluviales existente.
	Imbornal y Acometida a Pozo de Pluviales existente.

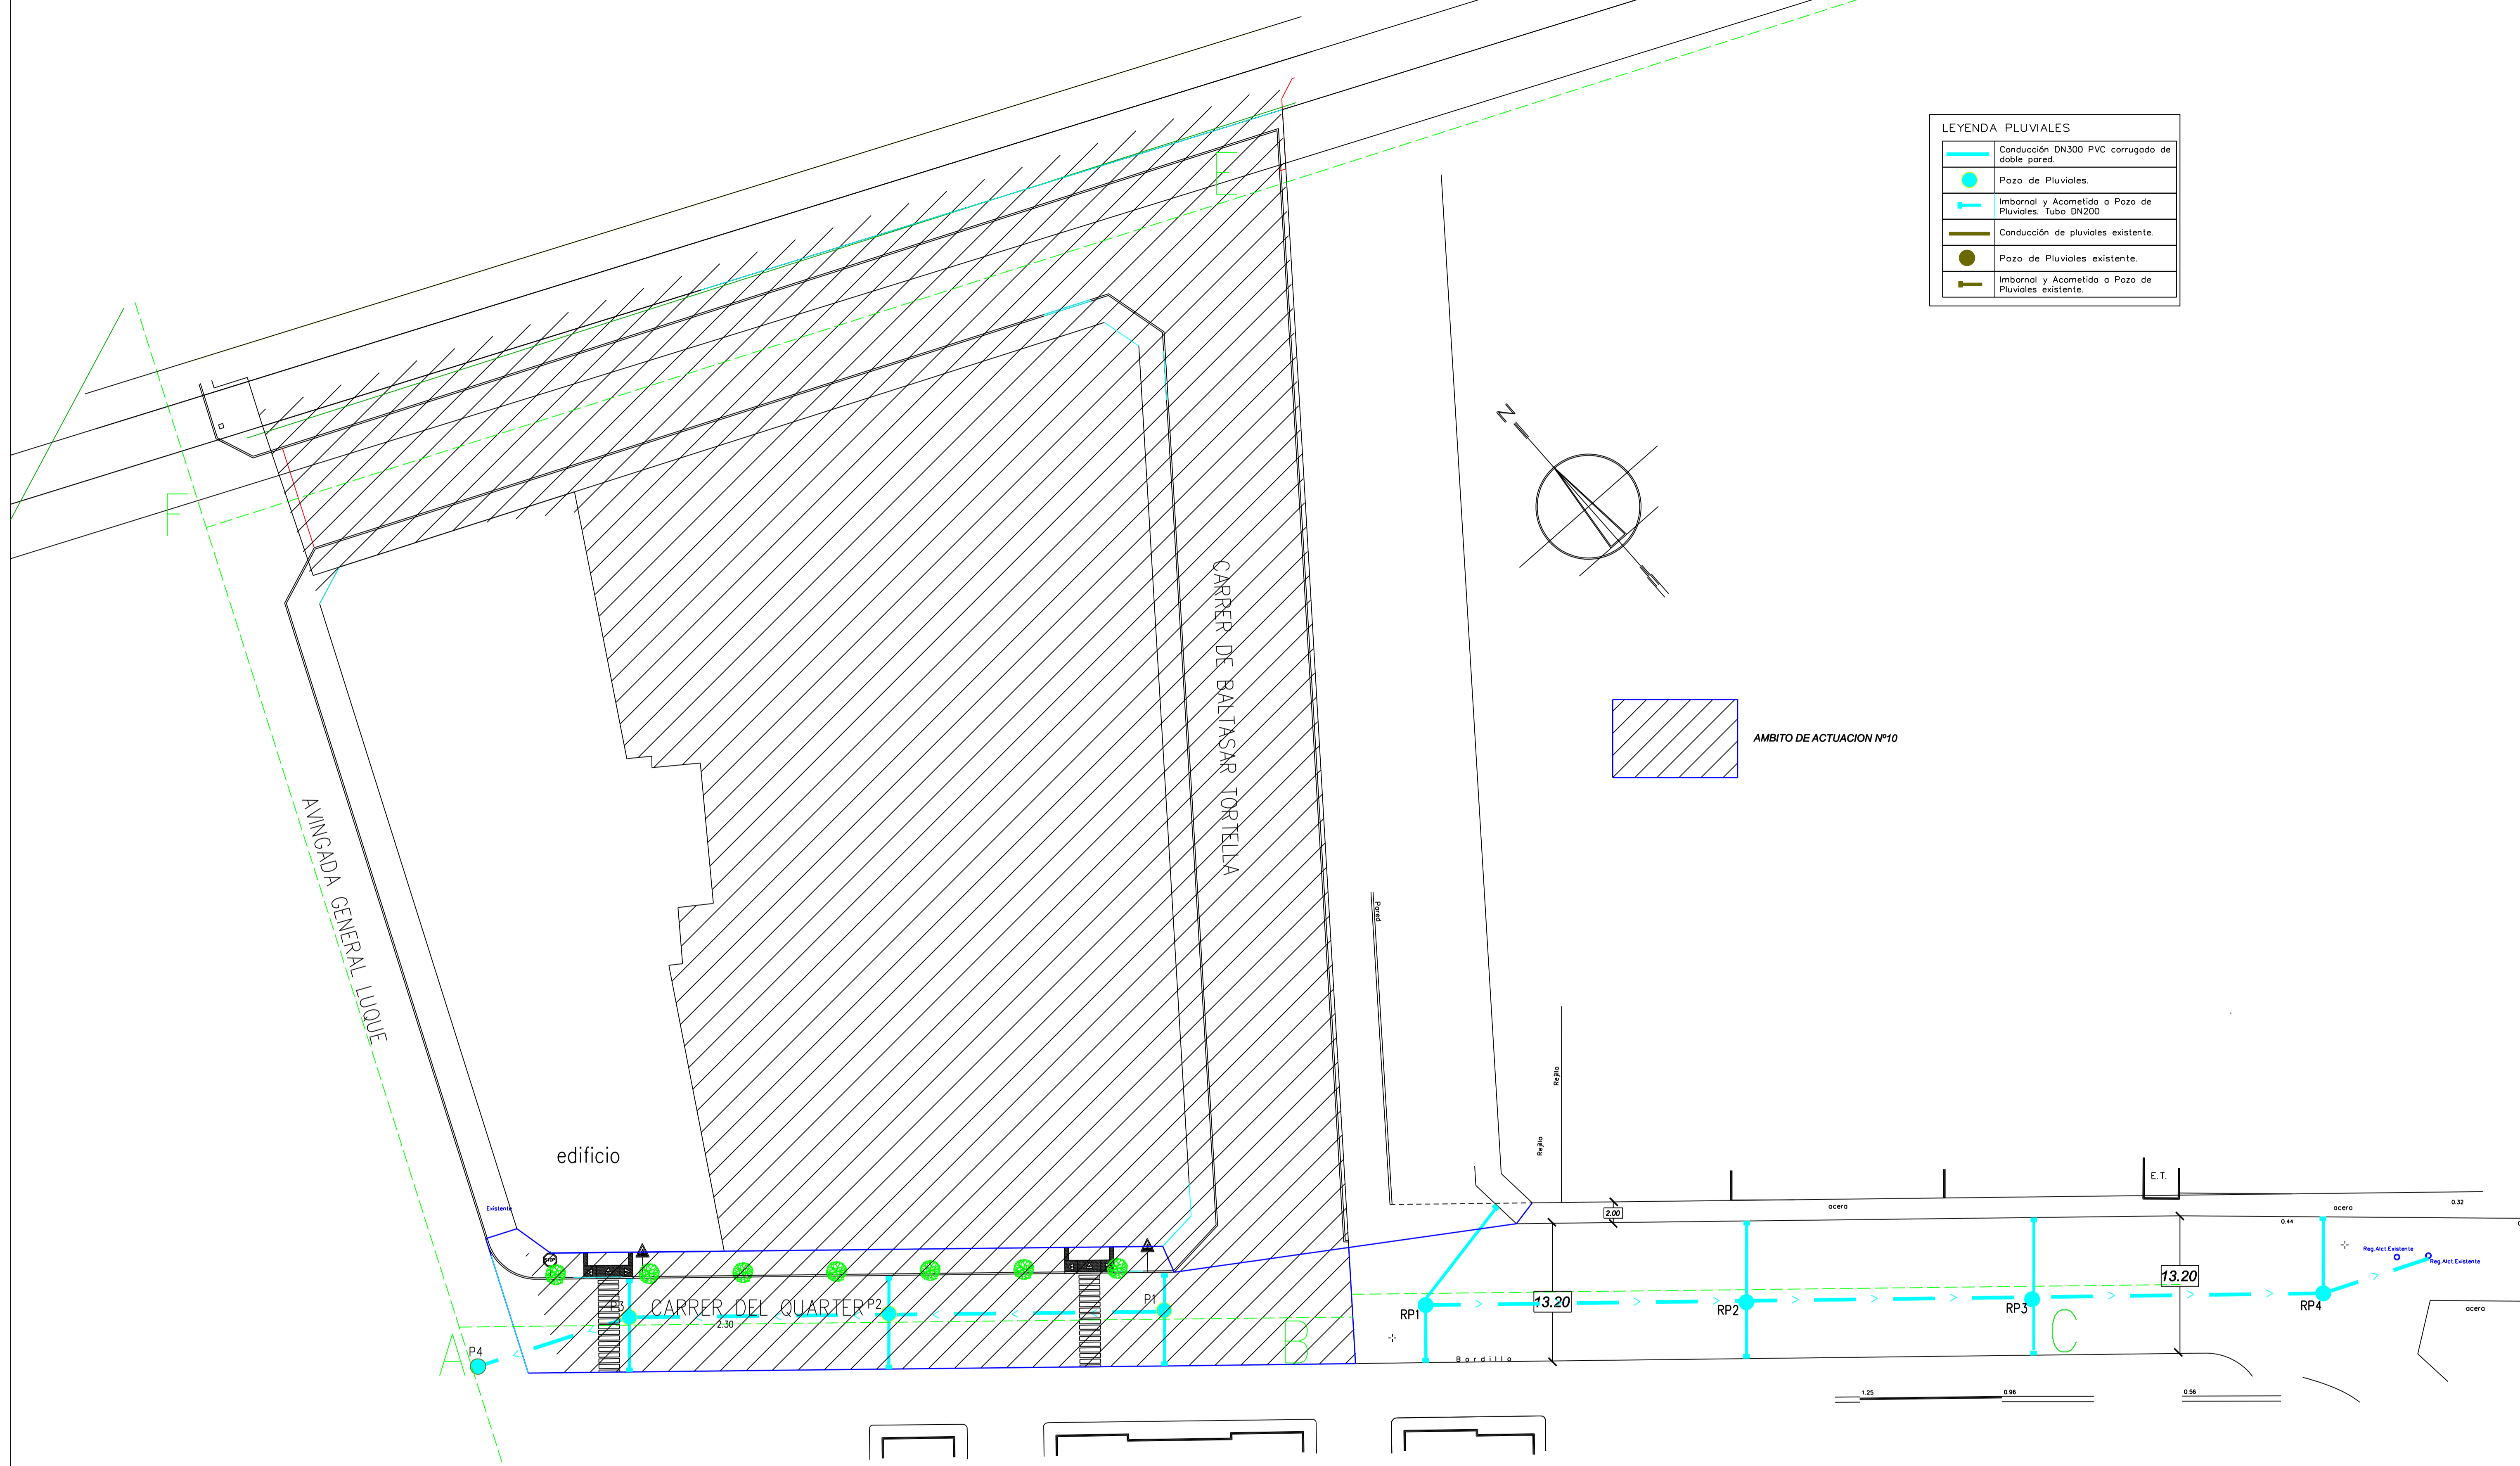

AJUNTAMENT D'INCA		
PROYECTO: PAVIMENTACION Y DOTACION DE SERVICIOS C/ QUARTER		
EMPLAZAMIENTO: CASCO URBANO DE INCA		
FECHA: SEPTIEMBRE 2016	EL ALCALDE	EL ARQUITECTO TECNICO MUNICIPAL
FDO: ANTONIO MARTORELL BONAFE		
PLANO: PLANTA RED DE PLUVIALES	EXPEDIENTE	ESCALA PLANO
		1 : 300
11		
SERVEIS TECNICS MUNICIPALS		