



LEYENDA ELECTRICIDAD	
	Caja Distribución Urbanizaciones C.D.U
	Línea entubada en DN-160
	Línea entubada en DN-160 + 1 tubo de reserva de DN-160
	Arqueta 60x60 cm
	Línea Media y Baja Tension
	Cuadro Alumbrado Publico

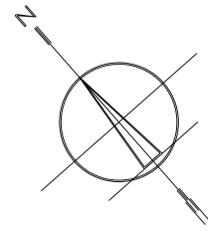

AMBITO DE ACTUACION Nº10

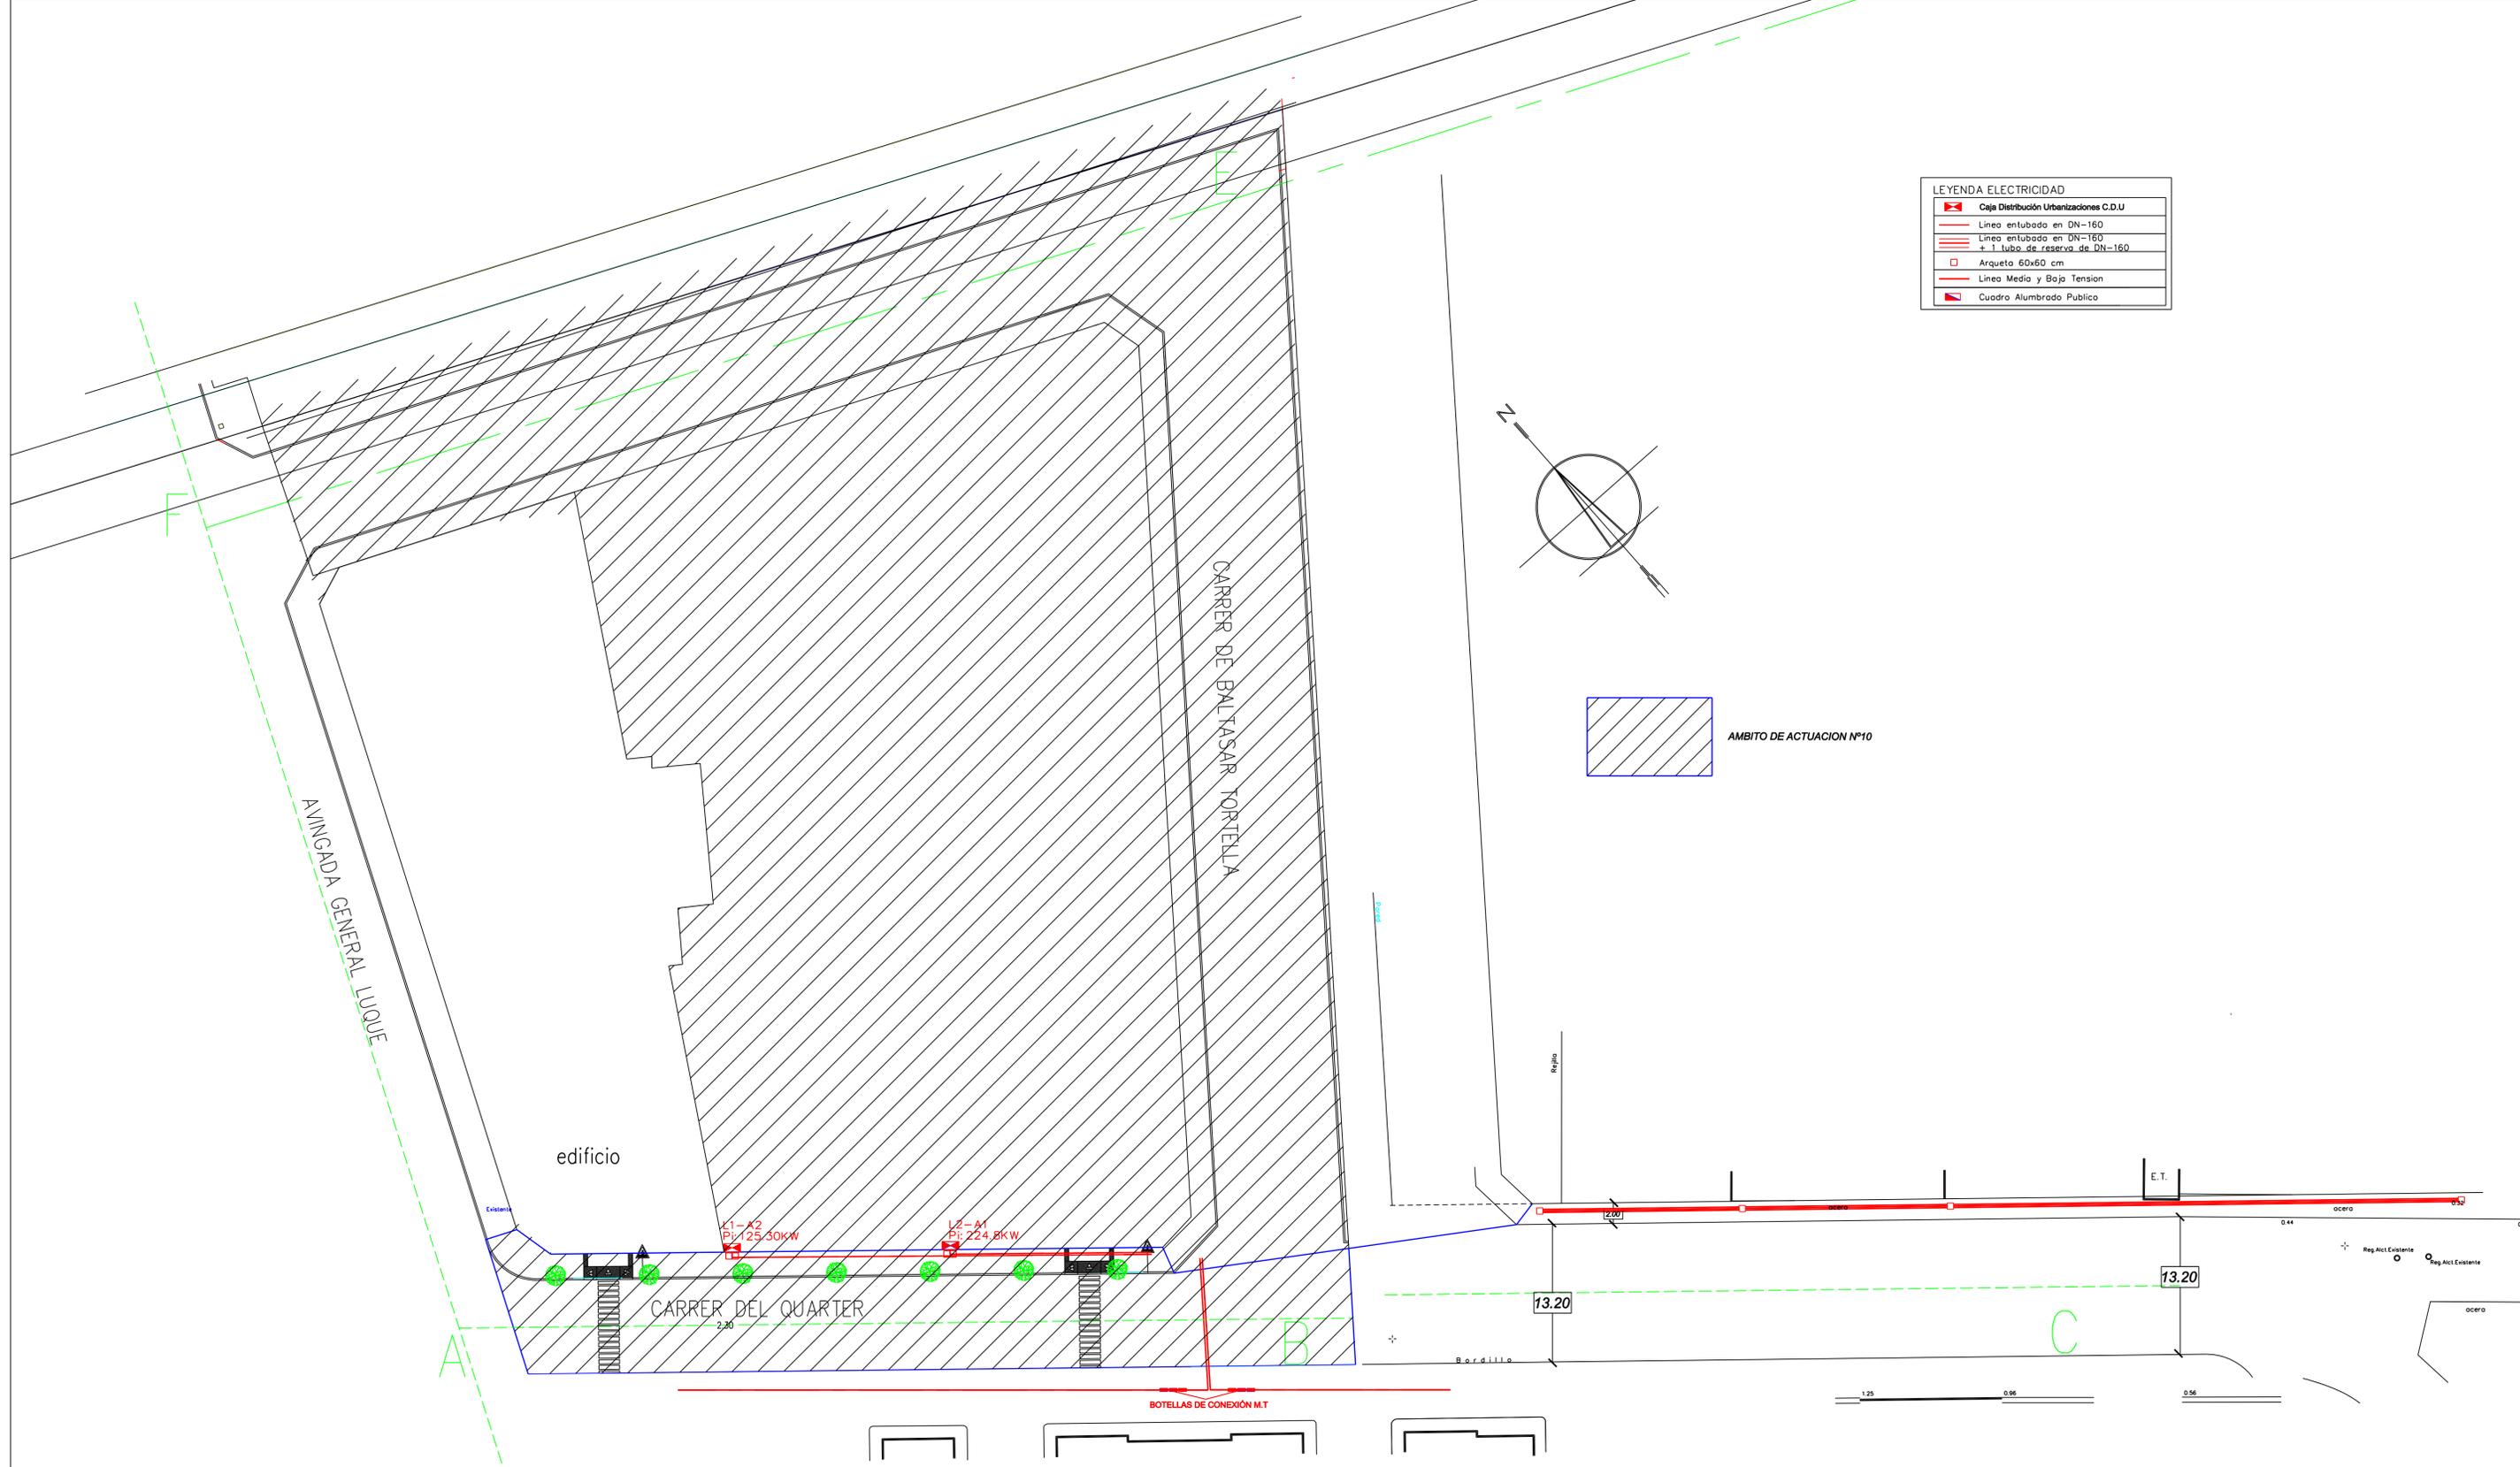

<b>AJUNTAMENT D'INCA</b>		
PROYECTO: PAVIMENTACION Y DOTACION DE SERVICIOS C/ QUARTER		
EMPLAZAMIENTO: CASCO URBANO DE INCA		
FECHA: SEPTIEMBRE 2016	EL ALCALDE	EL ARQUITECTO TECNICO MUNICIPAL
PLANO: PLANTA RED BAJA TENSION		FDO: ANTONIO MARTORELL BONAFE EXPEDIENTE ESCALA PLANO 1:300 13
<b>SERVEIS TECNICS MUNICIPALS</b>		