



Luminaria IEP, modelo SYRMX 1XST150 E40 P03F GY9007 GTBF05

ALINEACION FACHADA
POLIGONO INDUSTRIAL

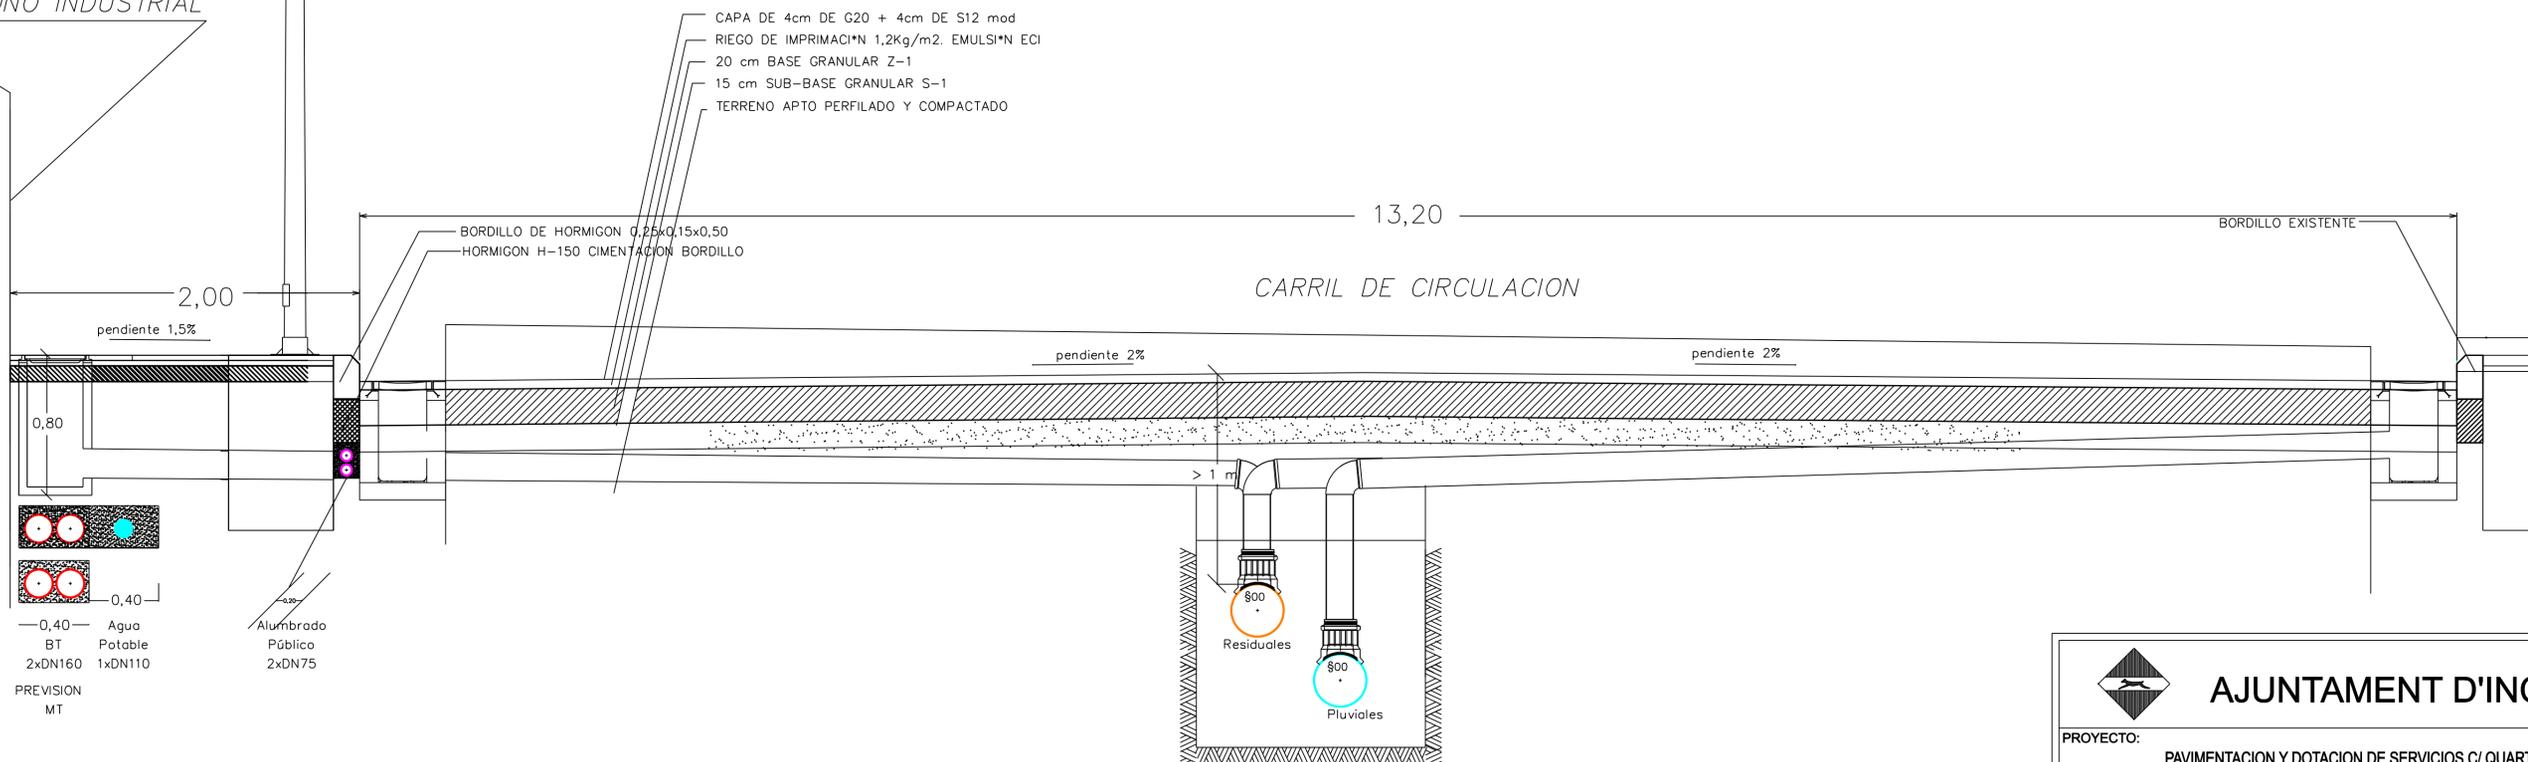

0,40 Agua
BT Potable
2xDN160 1xDN110
PREVISION
MT

Alumbrado
Público
2xDN75

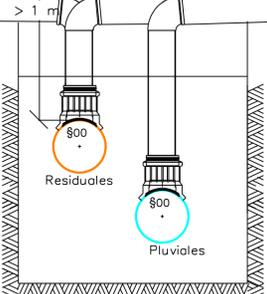

Nota: se instalara cinta señalizadora, normalizada por la compañía suministradora, en todos los servicios. Para los servicios de agua o gas, que no van hormigonados, cuando puntualmente discurren por lugares como debajo de Pozos de Bloqueo o Arquetas de otros servicios, se instalaran dichos servicios en el interior de VAINAS.

 AJUNTAMENT D'INCA		
PROYECTO: PAVIMENTACION Y DOTACION DE SERVICIOS C/ QUARTER		
EMPLAZAMIENTO: CASCO URBANO DE INCA		
FECHA: SEPTIEMBRE 2016	EL ALCALDE	EL ARQUITECTO TECNICO MUNICIPAL
PLANO: SECCION VIAL C/ QUARTER. FUERA AMBITO UA-10		FDO: ANTONIO MARTORELL BONAFE EXPEDIENTE ESCALA PLANO
		16
SERVEIS TECNICS MUNICIPALS		