

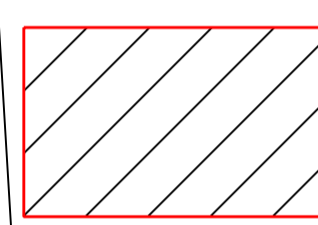


LEYENDA ALUMBRADO PUBLICO

	Luminaria IEP mod. F-05 (100W VSAP)
	Luminaria IEP mod. AP-1 (150W VSAP)
	Arqueto 37x37 cm
	Arqueto 60x60 cm
	Cuadro de medida y control
	Línea de Aluminado Público
	Piqueta de toma de tierra

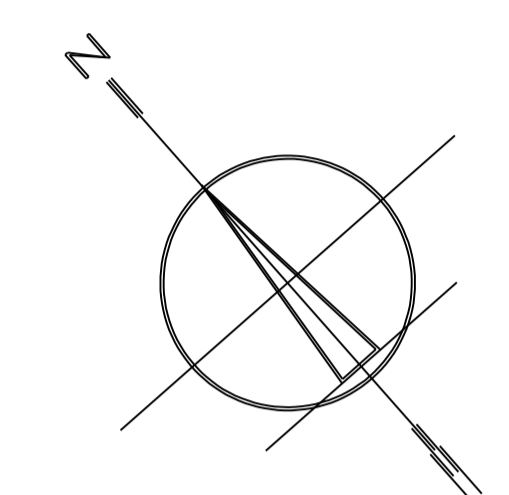

AMBITO DE ACTUACION Nº10

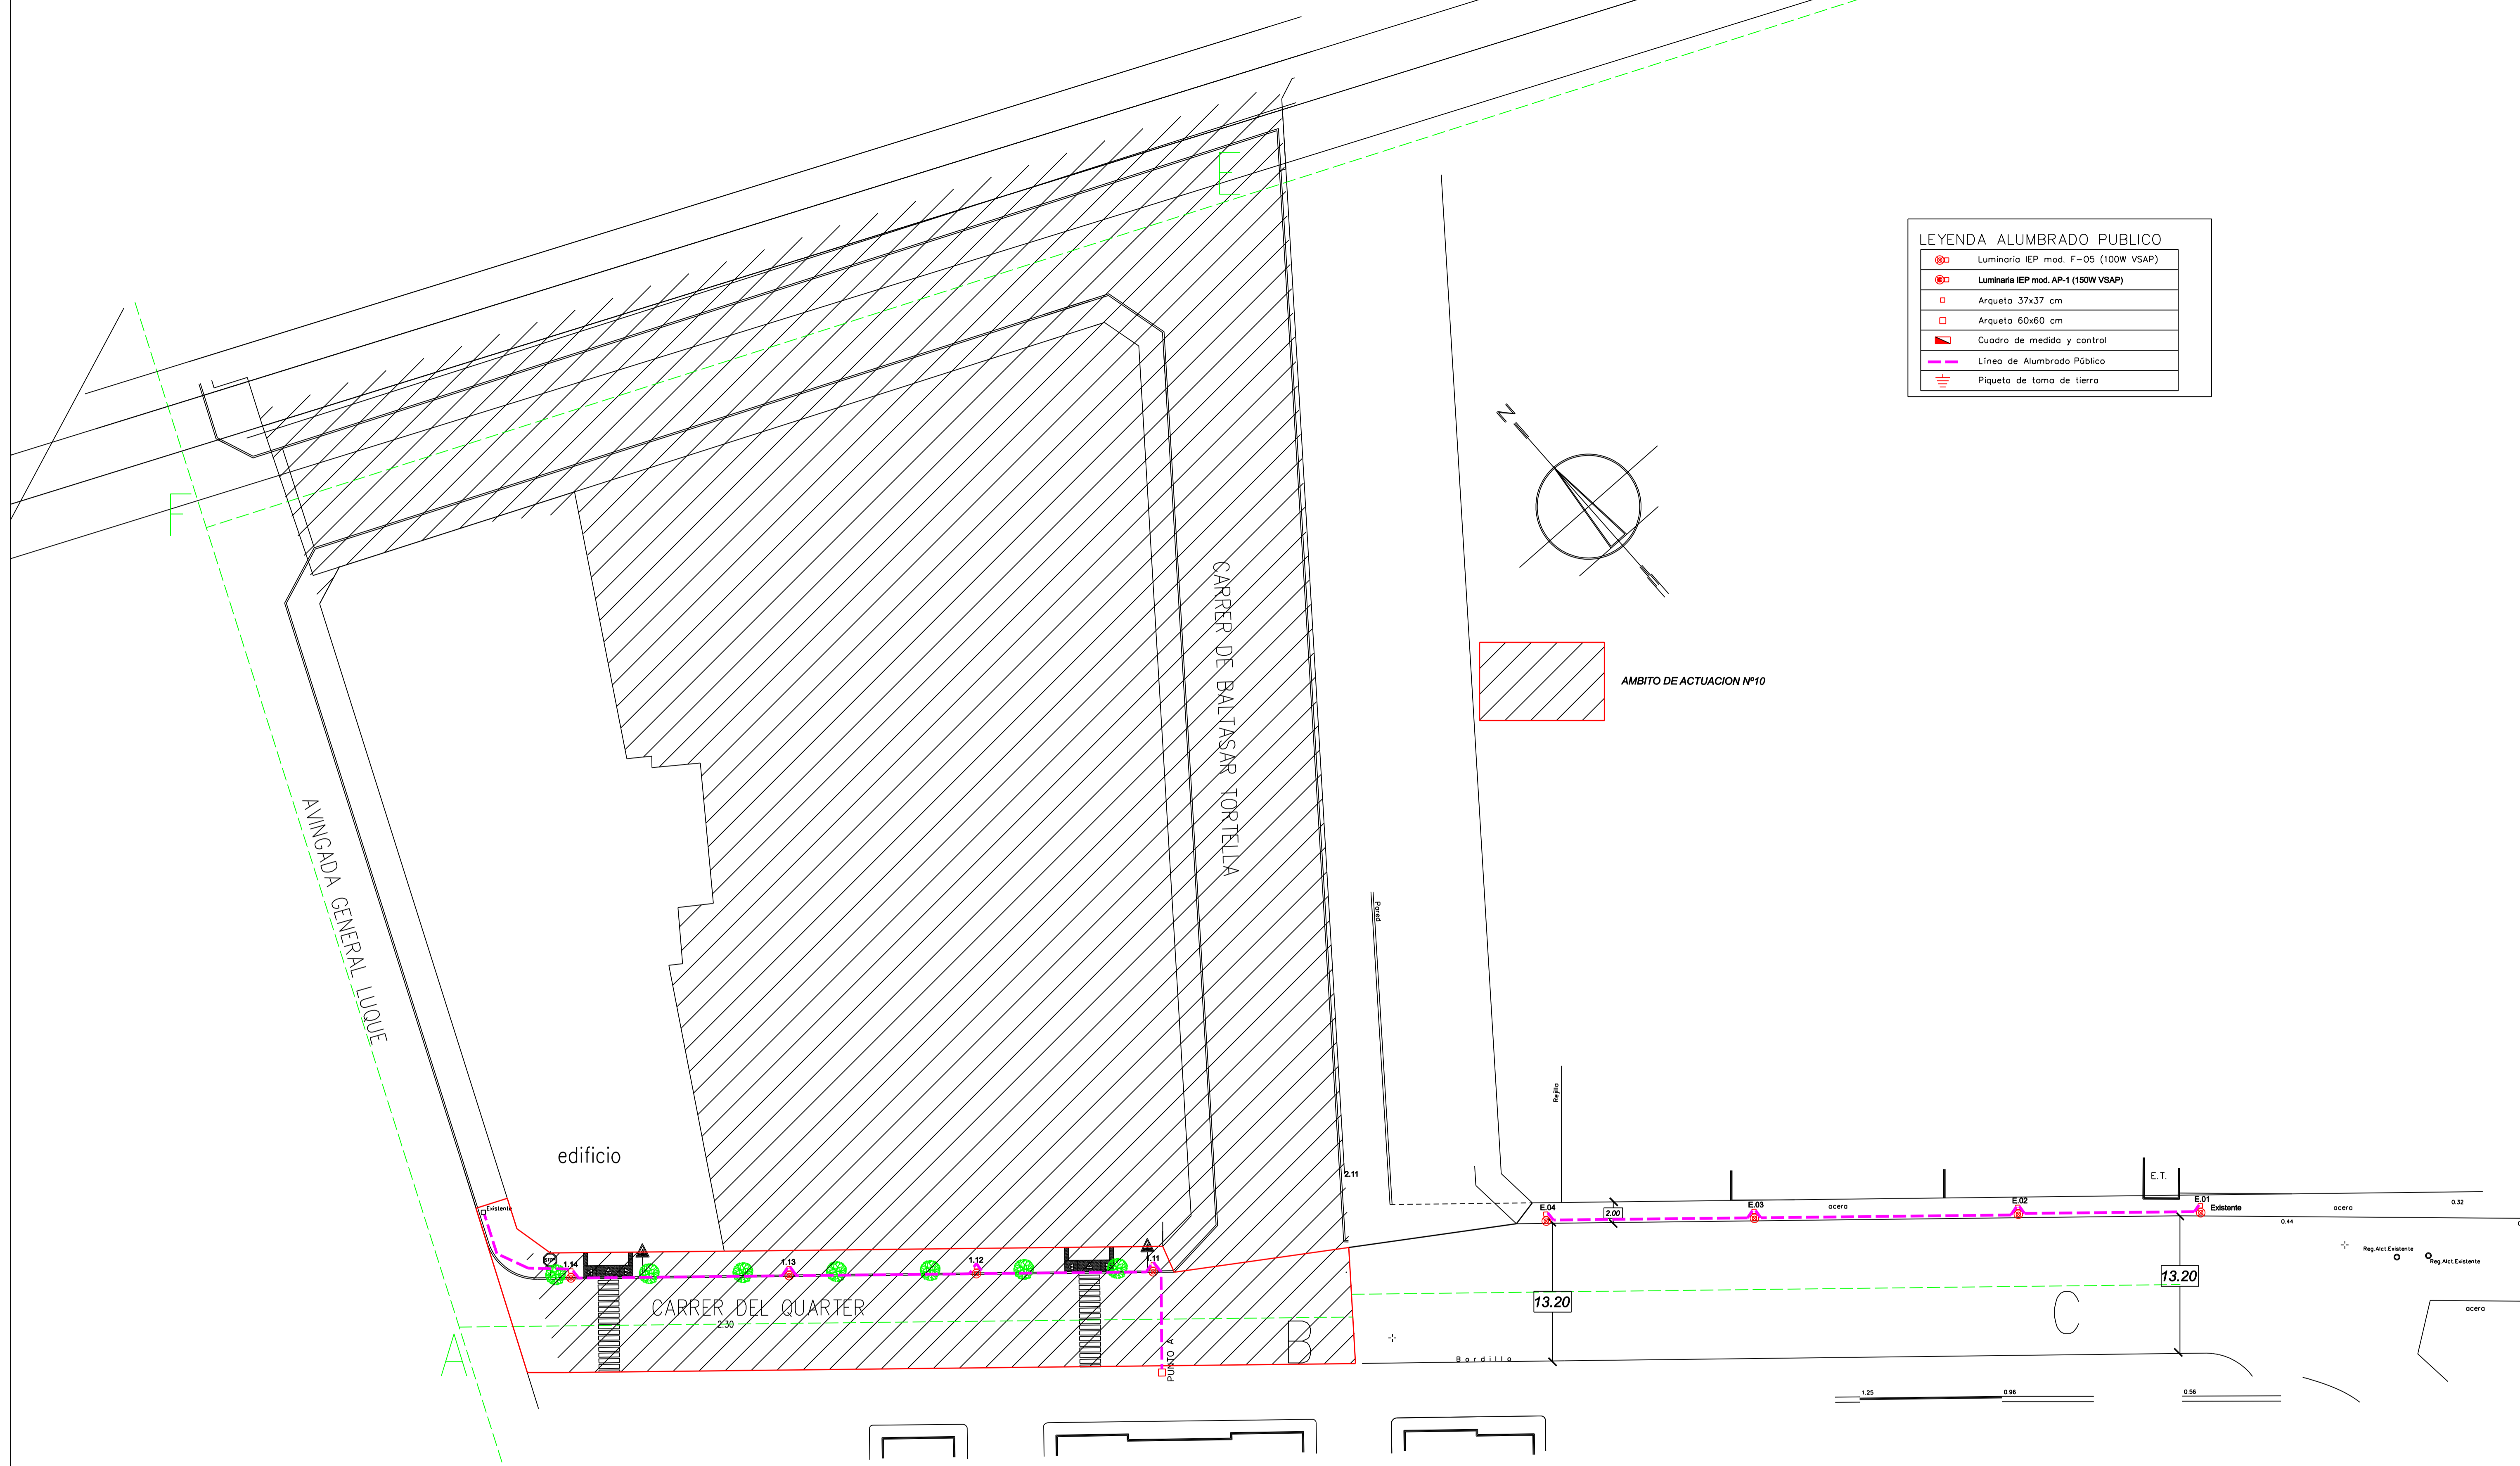

AJUNTAMENT D'INCA		
PROYECTO: PAVIMENTACION Y DOTACION DE SERVICIOS C/ QUARTER		
EMPLAZAMIENTO: CASCO URBANO DE INCA		
FECHA: SEPTIEMBRE 2016	EL ALCALDE	EL ARQUITECTO TECNICO MUNICIPAL
PLANO: PLANTA ALUMBRADO PUBLICO		FDO: ANTONIO MARTORELL BONAFE EXPEDIENTE ESCALA PLANO 1 : 300 5
SERVEIS TECNICS MUNICIPALS		