

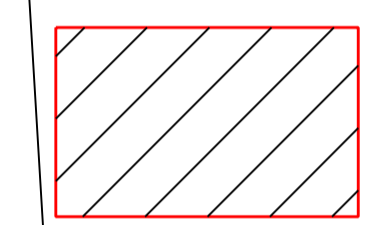


LEYENDA AGUA POTABLE

	Conducción f9 110 PE
	Conducción Agua Potable existente f9 80 PE
	Acometida (f932 mm)
	Llave de Compuerto
	Hidrante
	Boca de Riego
	Final de Red
	Ventosa

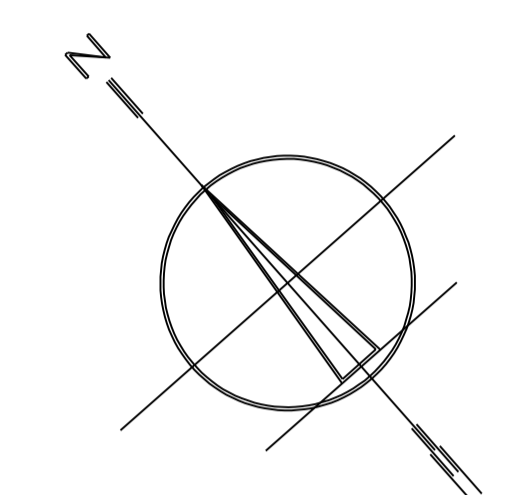

AMBITO DE ACTUACION Nº10

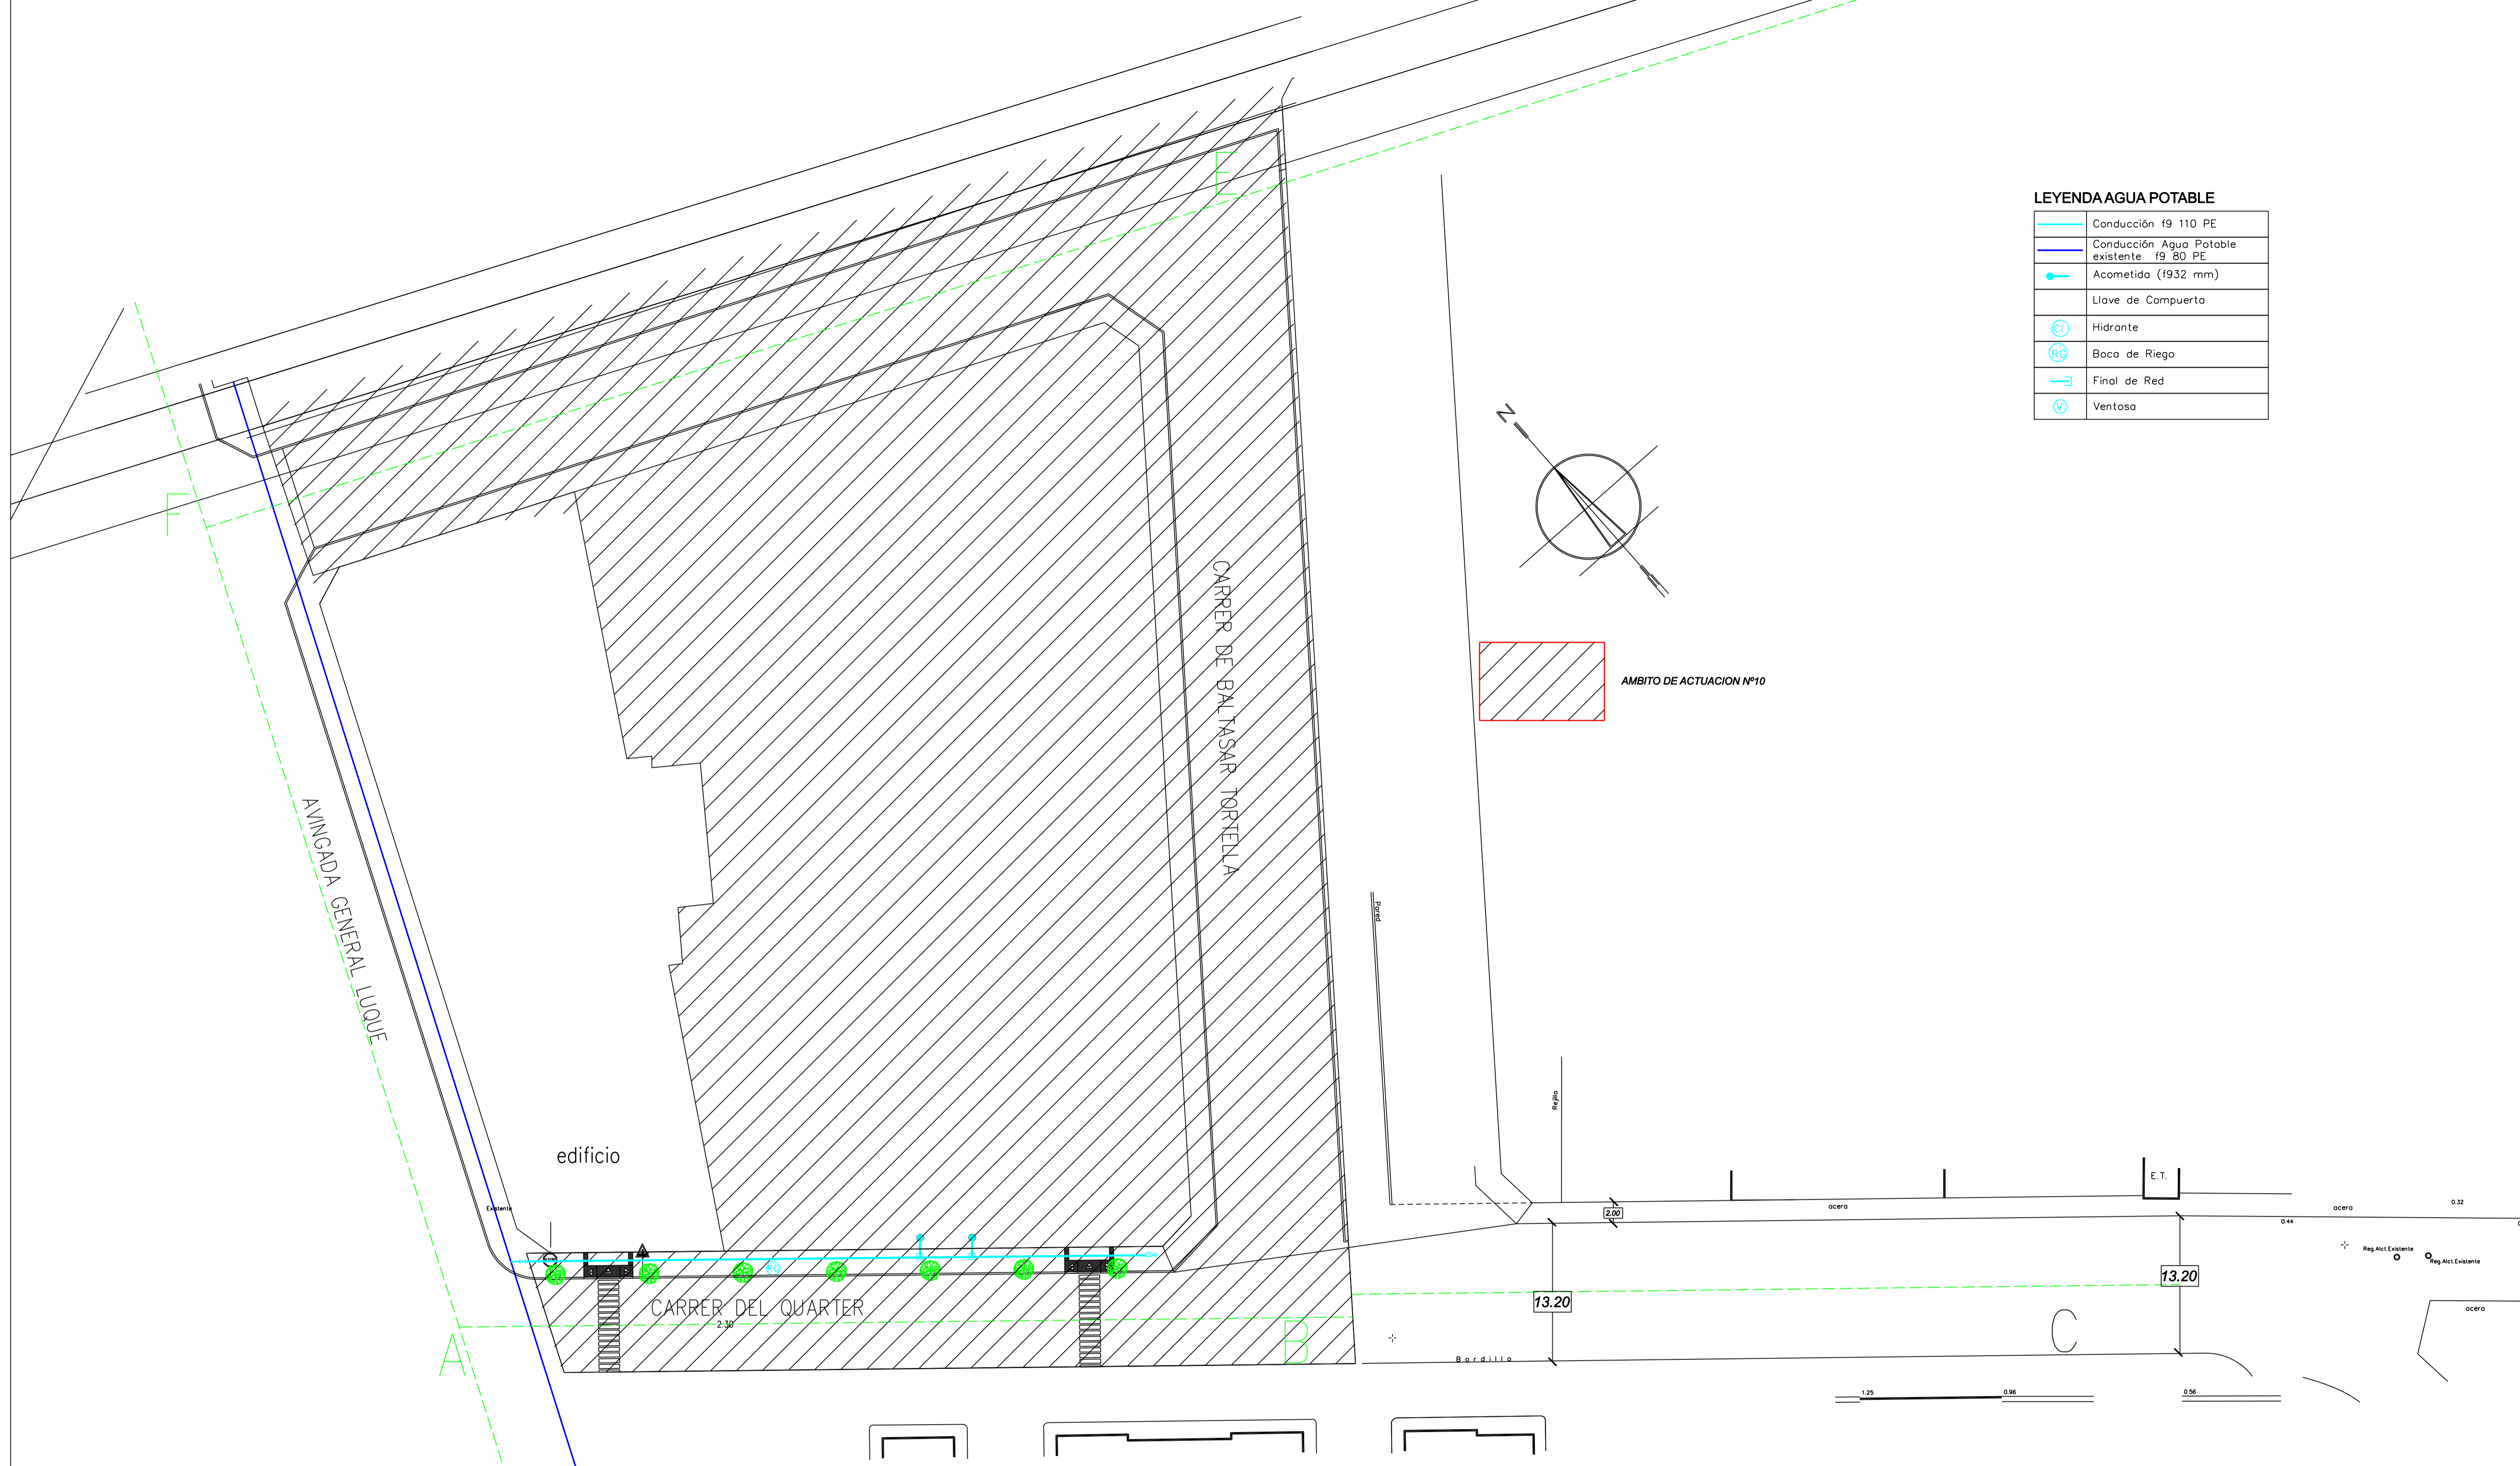

AJUNTAMENT D'INCA		
PROYECTO: PAVIMENTACION Y DOTACION DE SERVICIOS C/ QUARTER		
EMPLAZAMIENTO: CASCO URBANO DE INCA		
FECHA: SEPTIEMBRE 2016	EL ALCALDE	EL ARQUITECTO TECNICO MUNICIPAL
PLANO: PLANTA RED AGUA POTABLE		FDO: ANTONIO MARTORELL BONAFE EXPEDIENTE ESCALA PLANO 1:300 7
SERVEIS TECNICS MUNICIPALS		