

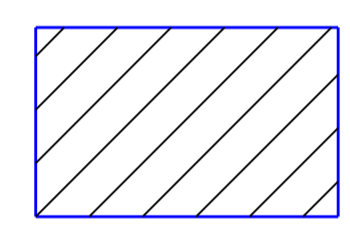


LEYENDA RESIDUALES	
	Conducció dn300 PVC corrugado de doble pared.
	Pozo de Registro
	Acometida a pozo (Pozo de Bloqueo) DN300
	Conducció de residuales existente.
	Pozo de Registro existente
	Acometida existente a pozo (Pozo de Bloqueo Existente)
	Final de Red

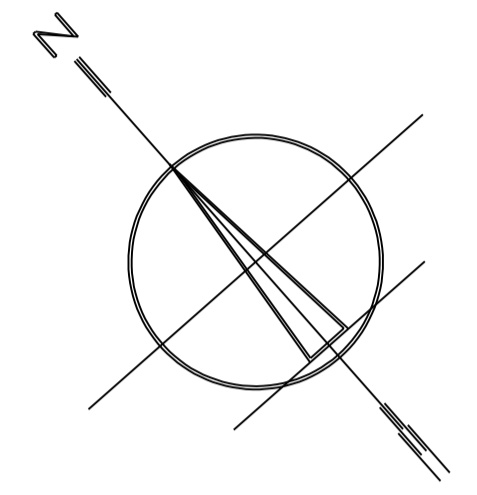

AMBITO DE ACTUACION Nº10

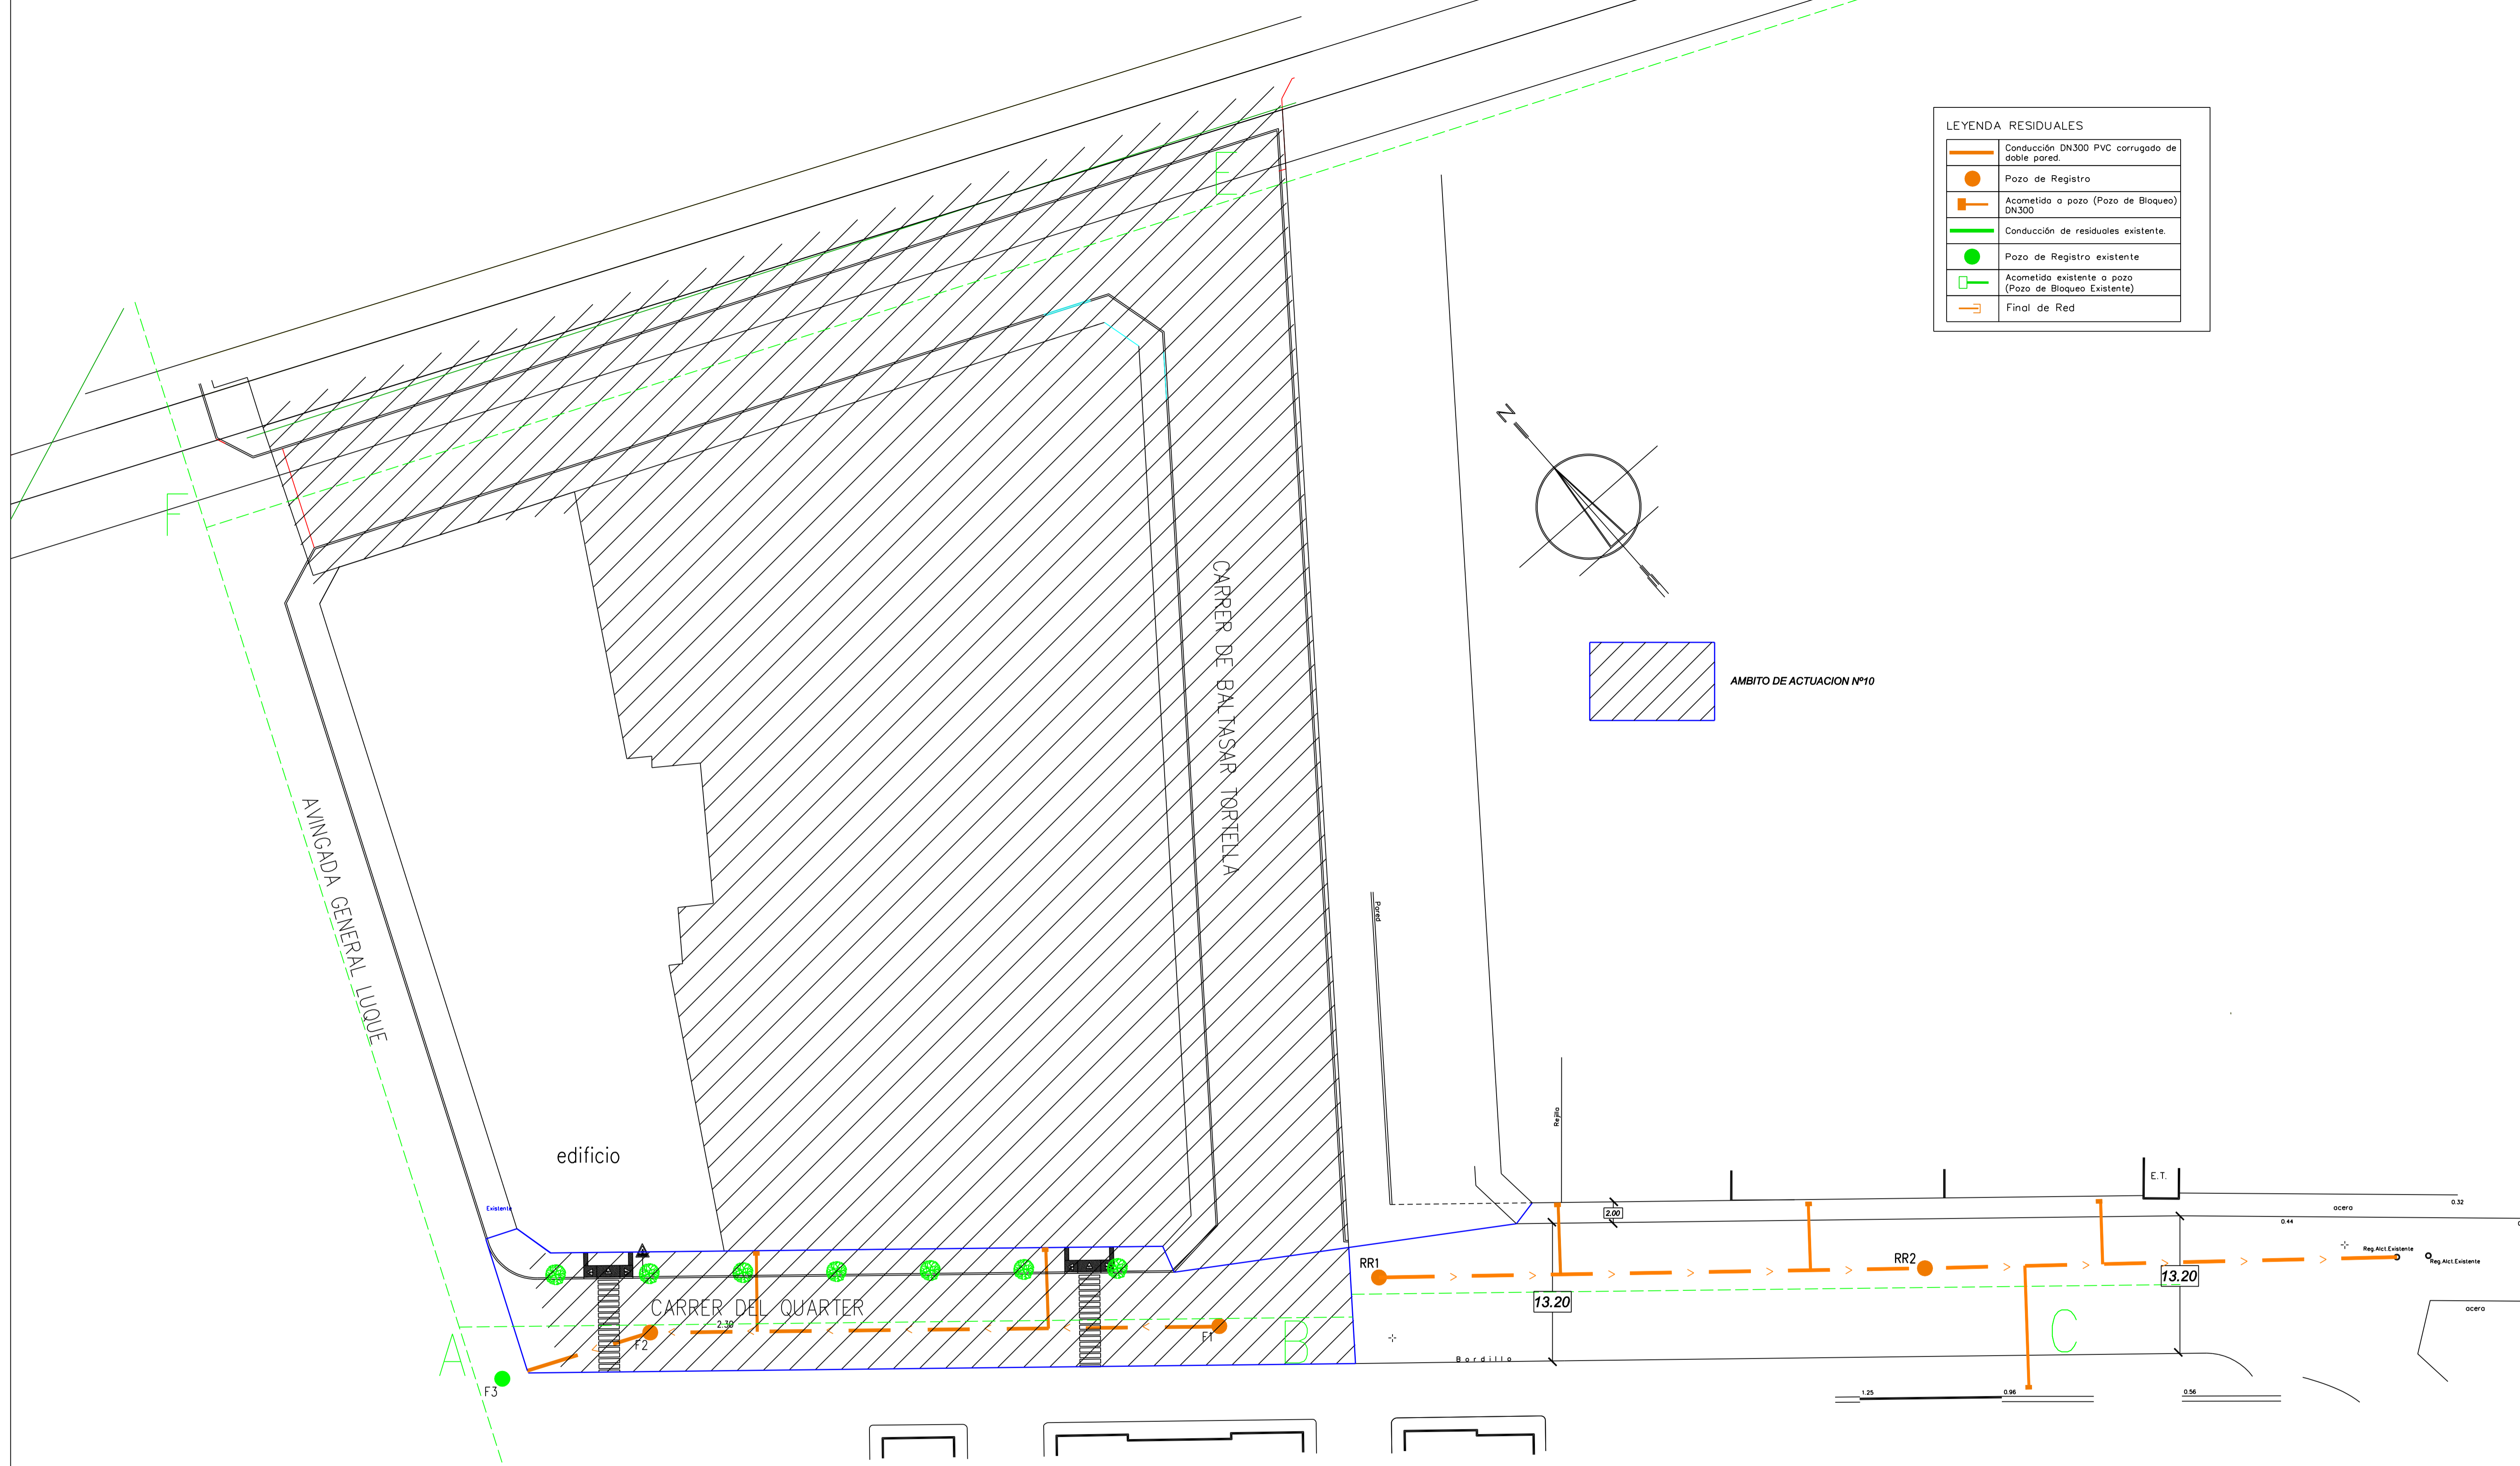

AJUNTAMENT D'INCA		
PROYECTO: PAVIMENTACION Y DOTACION DE SERVICIOS C/ QUARTER		
EMPLAZAMIENTO: CASCO URBANO DE INCA		
FECHA: SEPTIEMBRE 2016	EL ALCALDE	EL ARQUITECTO TECNICO MUNICIPAL
FDO: ANTONIO MARTORELL BONAFE		
PLANO: PLANTA RED DE RESIDUALES	EXPEDIENTE	ESCALA PLANO
		1 : 300 9
SERVEIS TECNICS MUNICIPALS		